


Projekt organizacji ruchu		
Droga powiatowa Nr 1531E		
Adres obiektu:		
Dz. nr ewid. 199 obr. Gościmowice I		
gm. Moszczenica		
Nazwa rysunku:		
Docelowa organizacja ruchu		
Skala:	Data:	Sporządził:
1:500	Luły 2022	

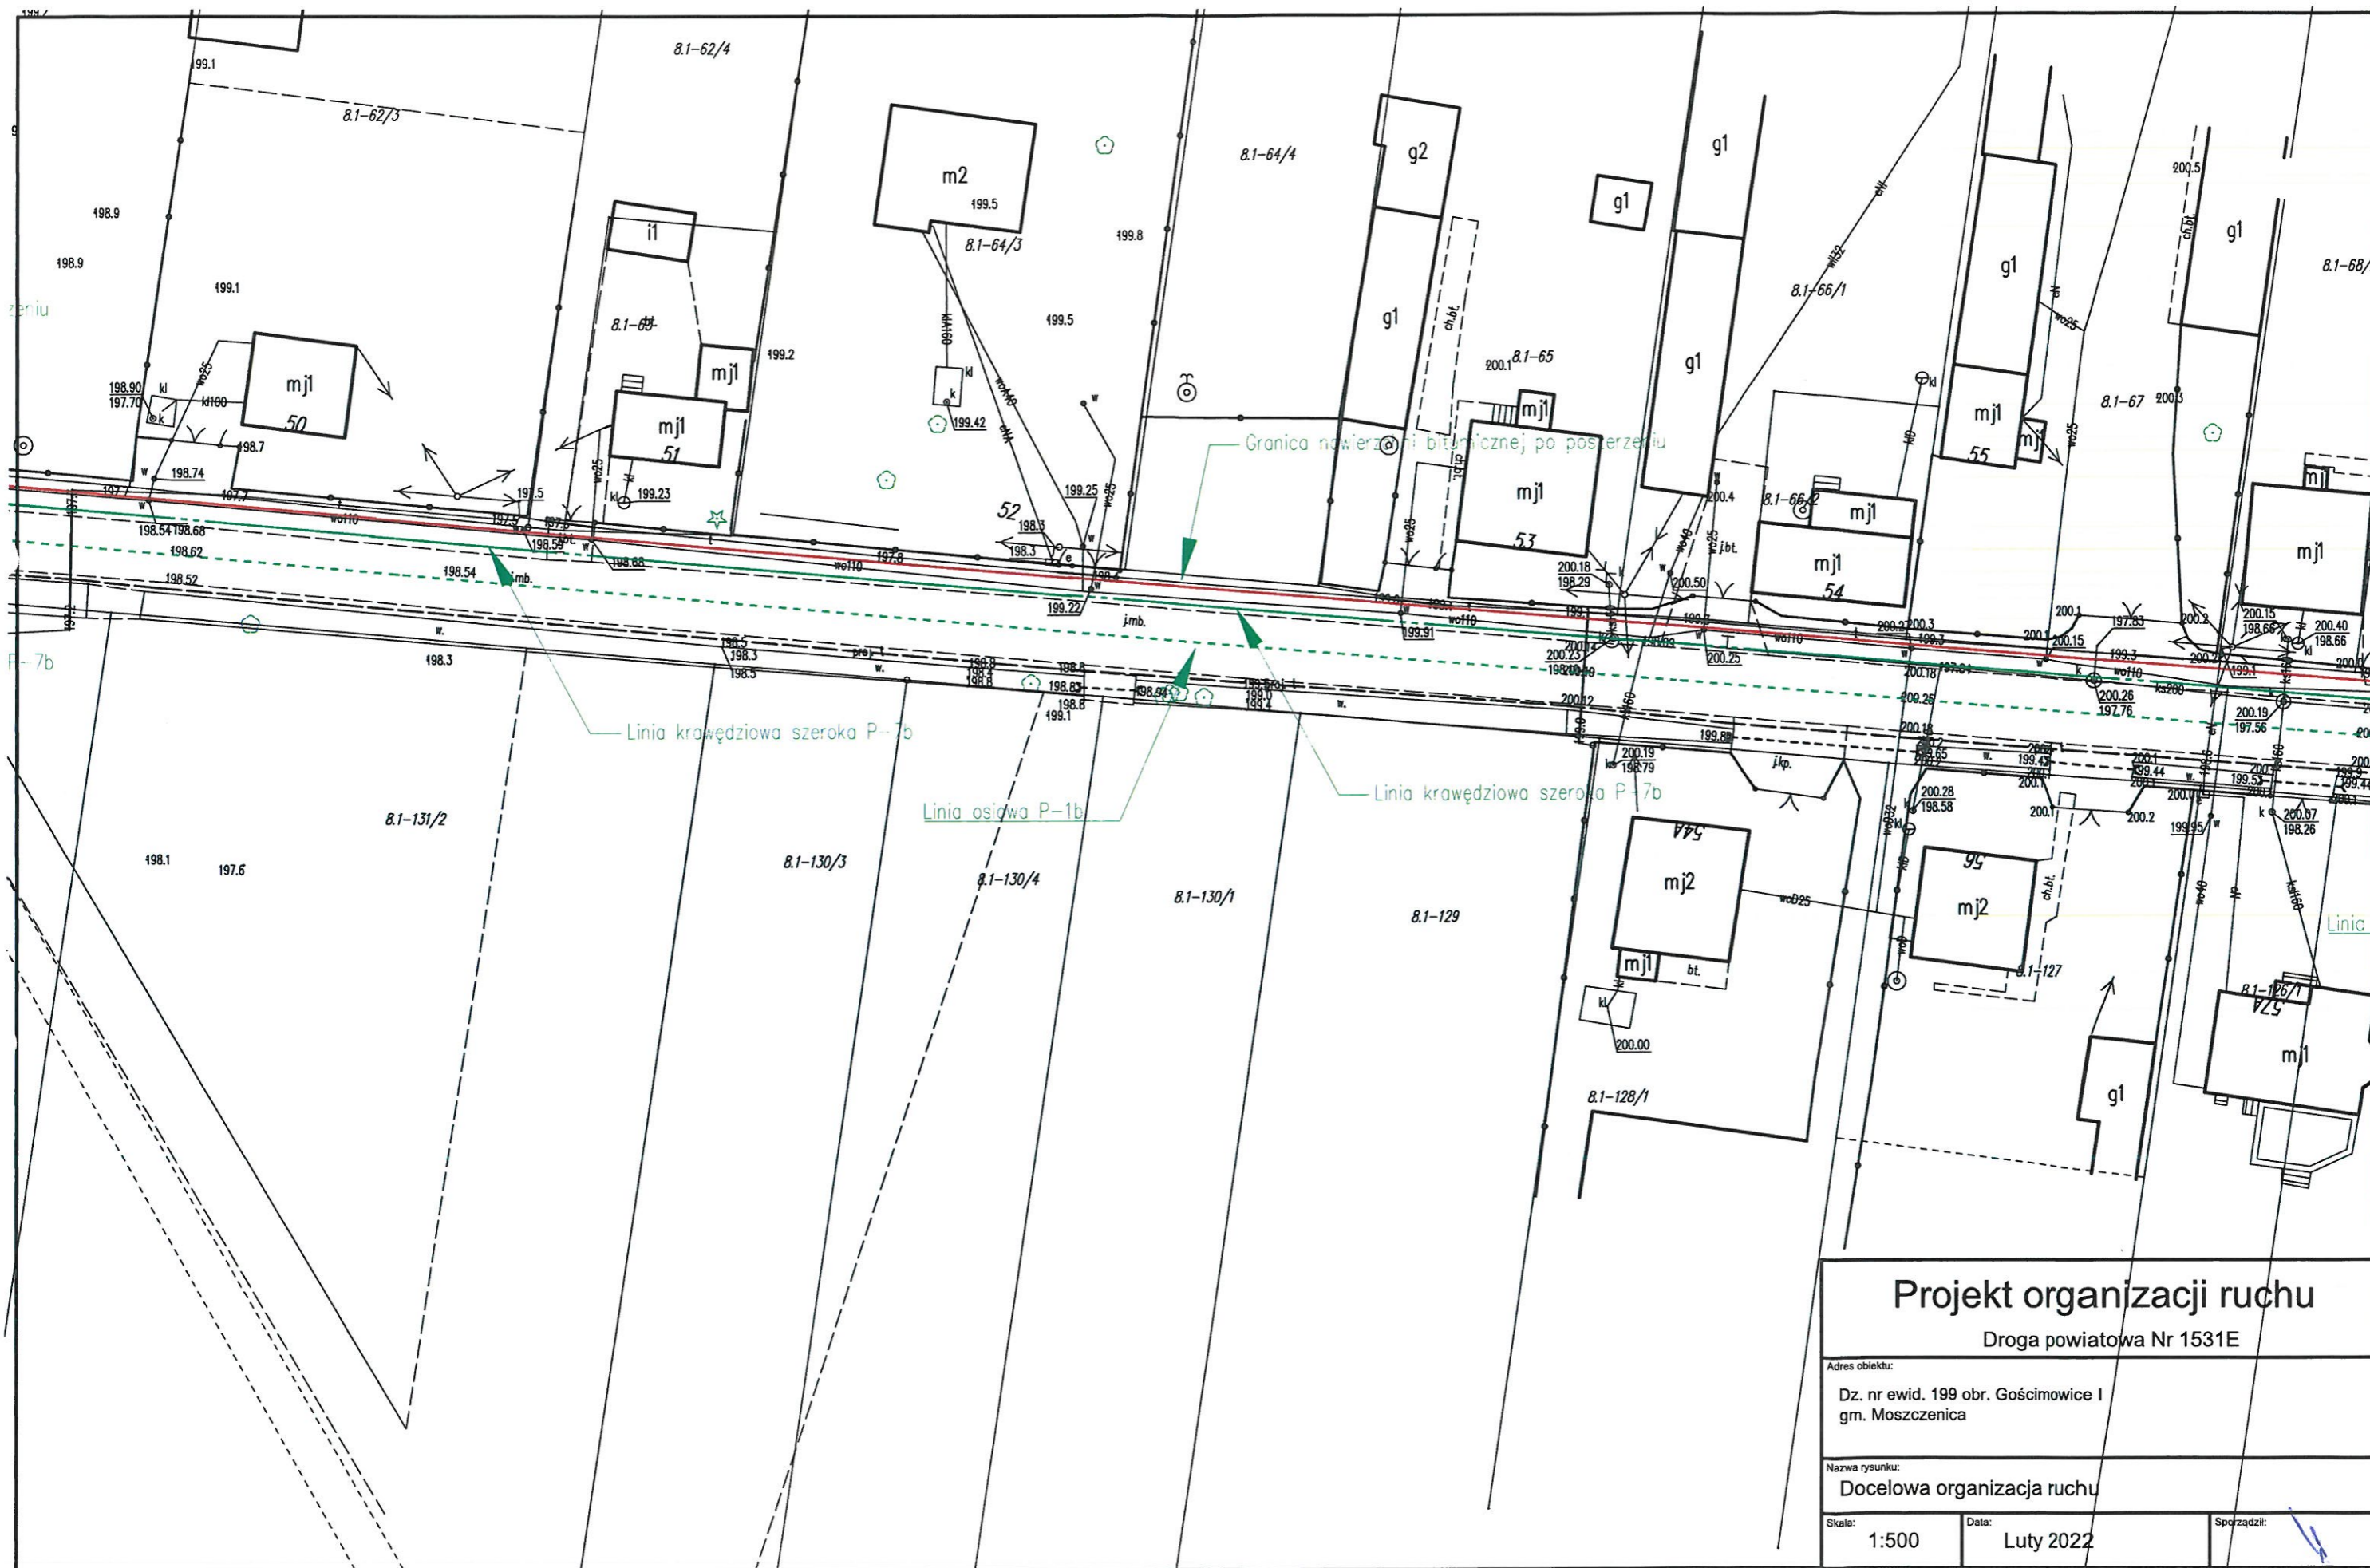

Projekt organizacji ruchu

Droga powiatowa Nr 1531E

Adres obiektu:

Dz. nr ewid. 199 obr. Gościmowice I
gm. Moszczenica

Nazwa rysunku:

Docelowa organizacja ruchu


Skala:


1:500

Data:

Luty 2022

Sporządził:

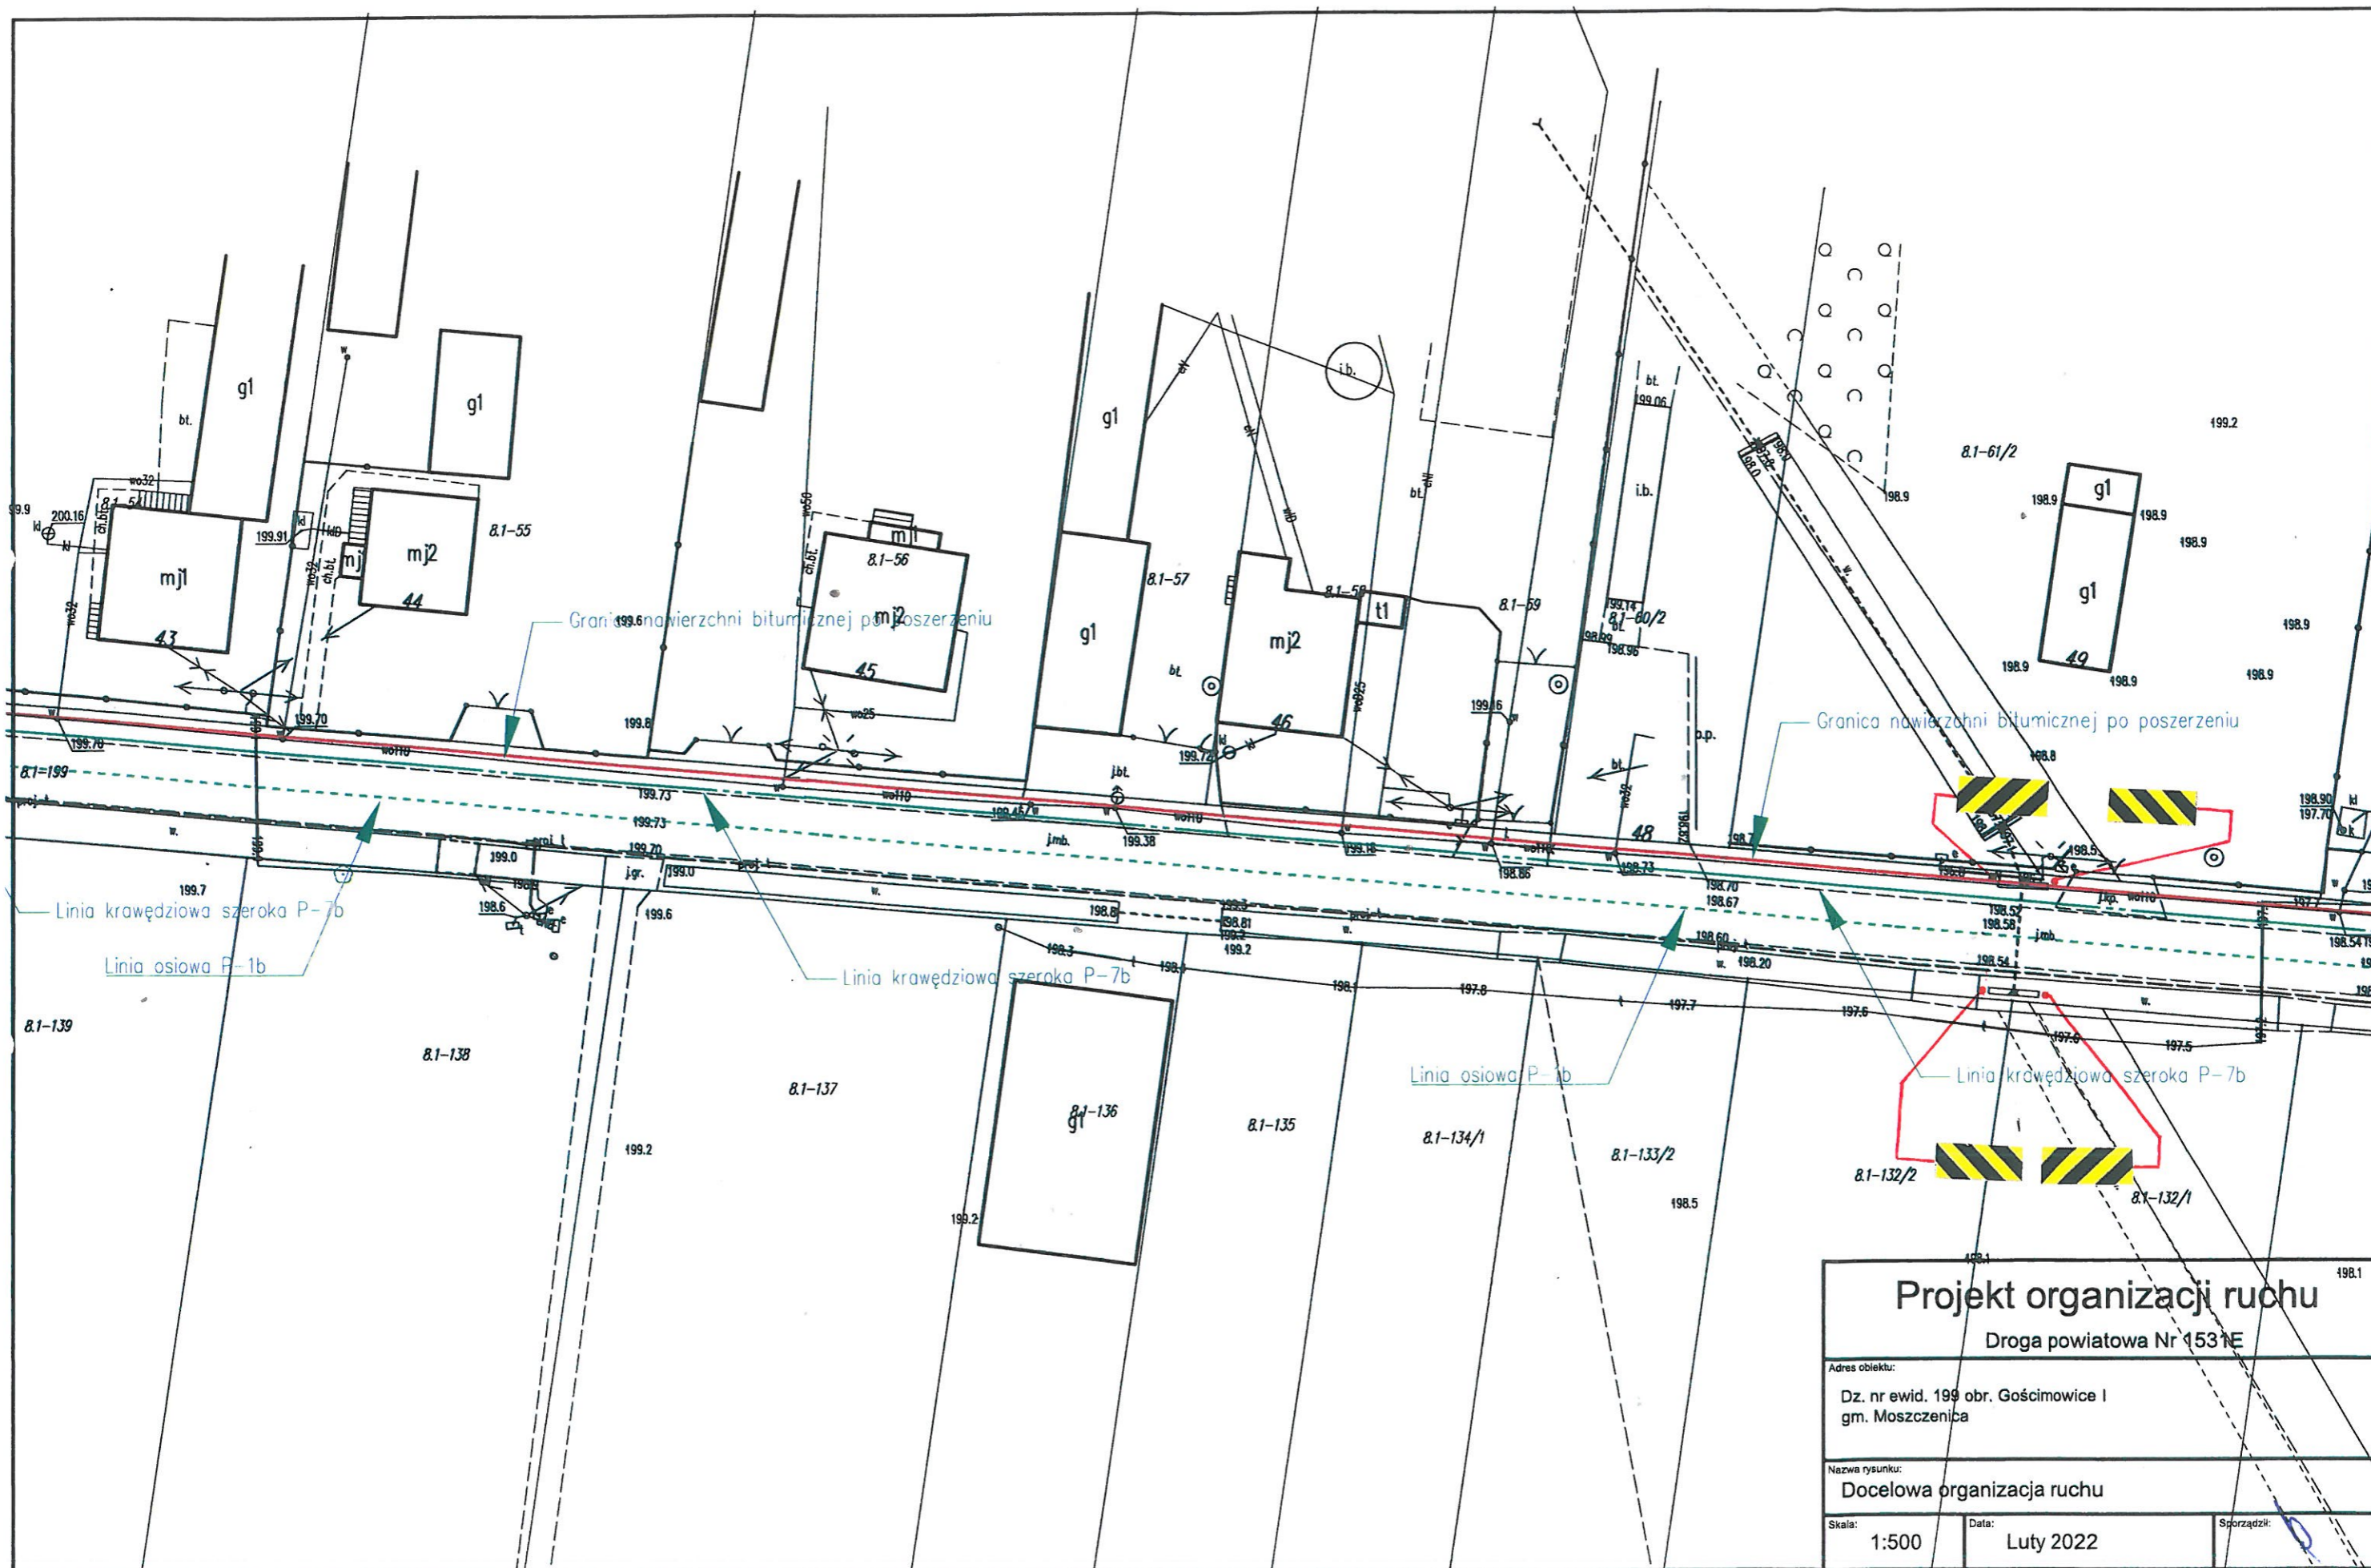

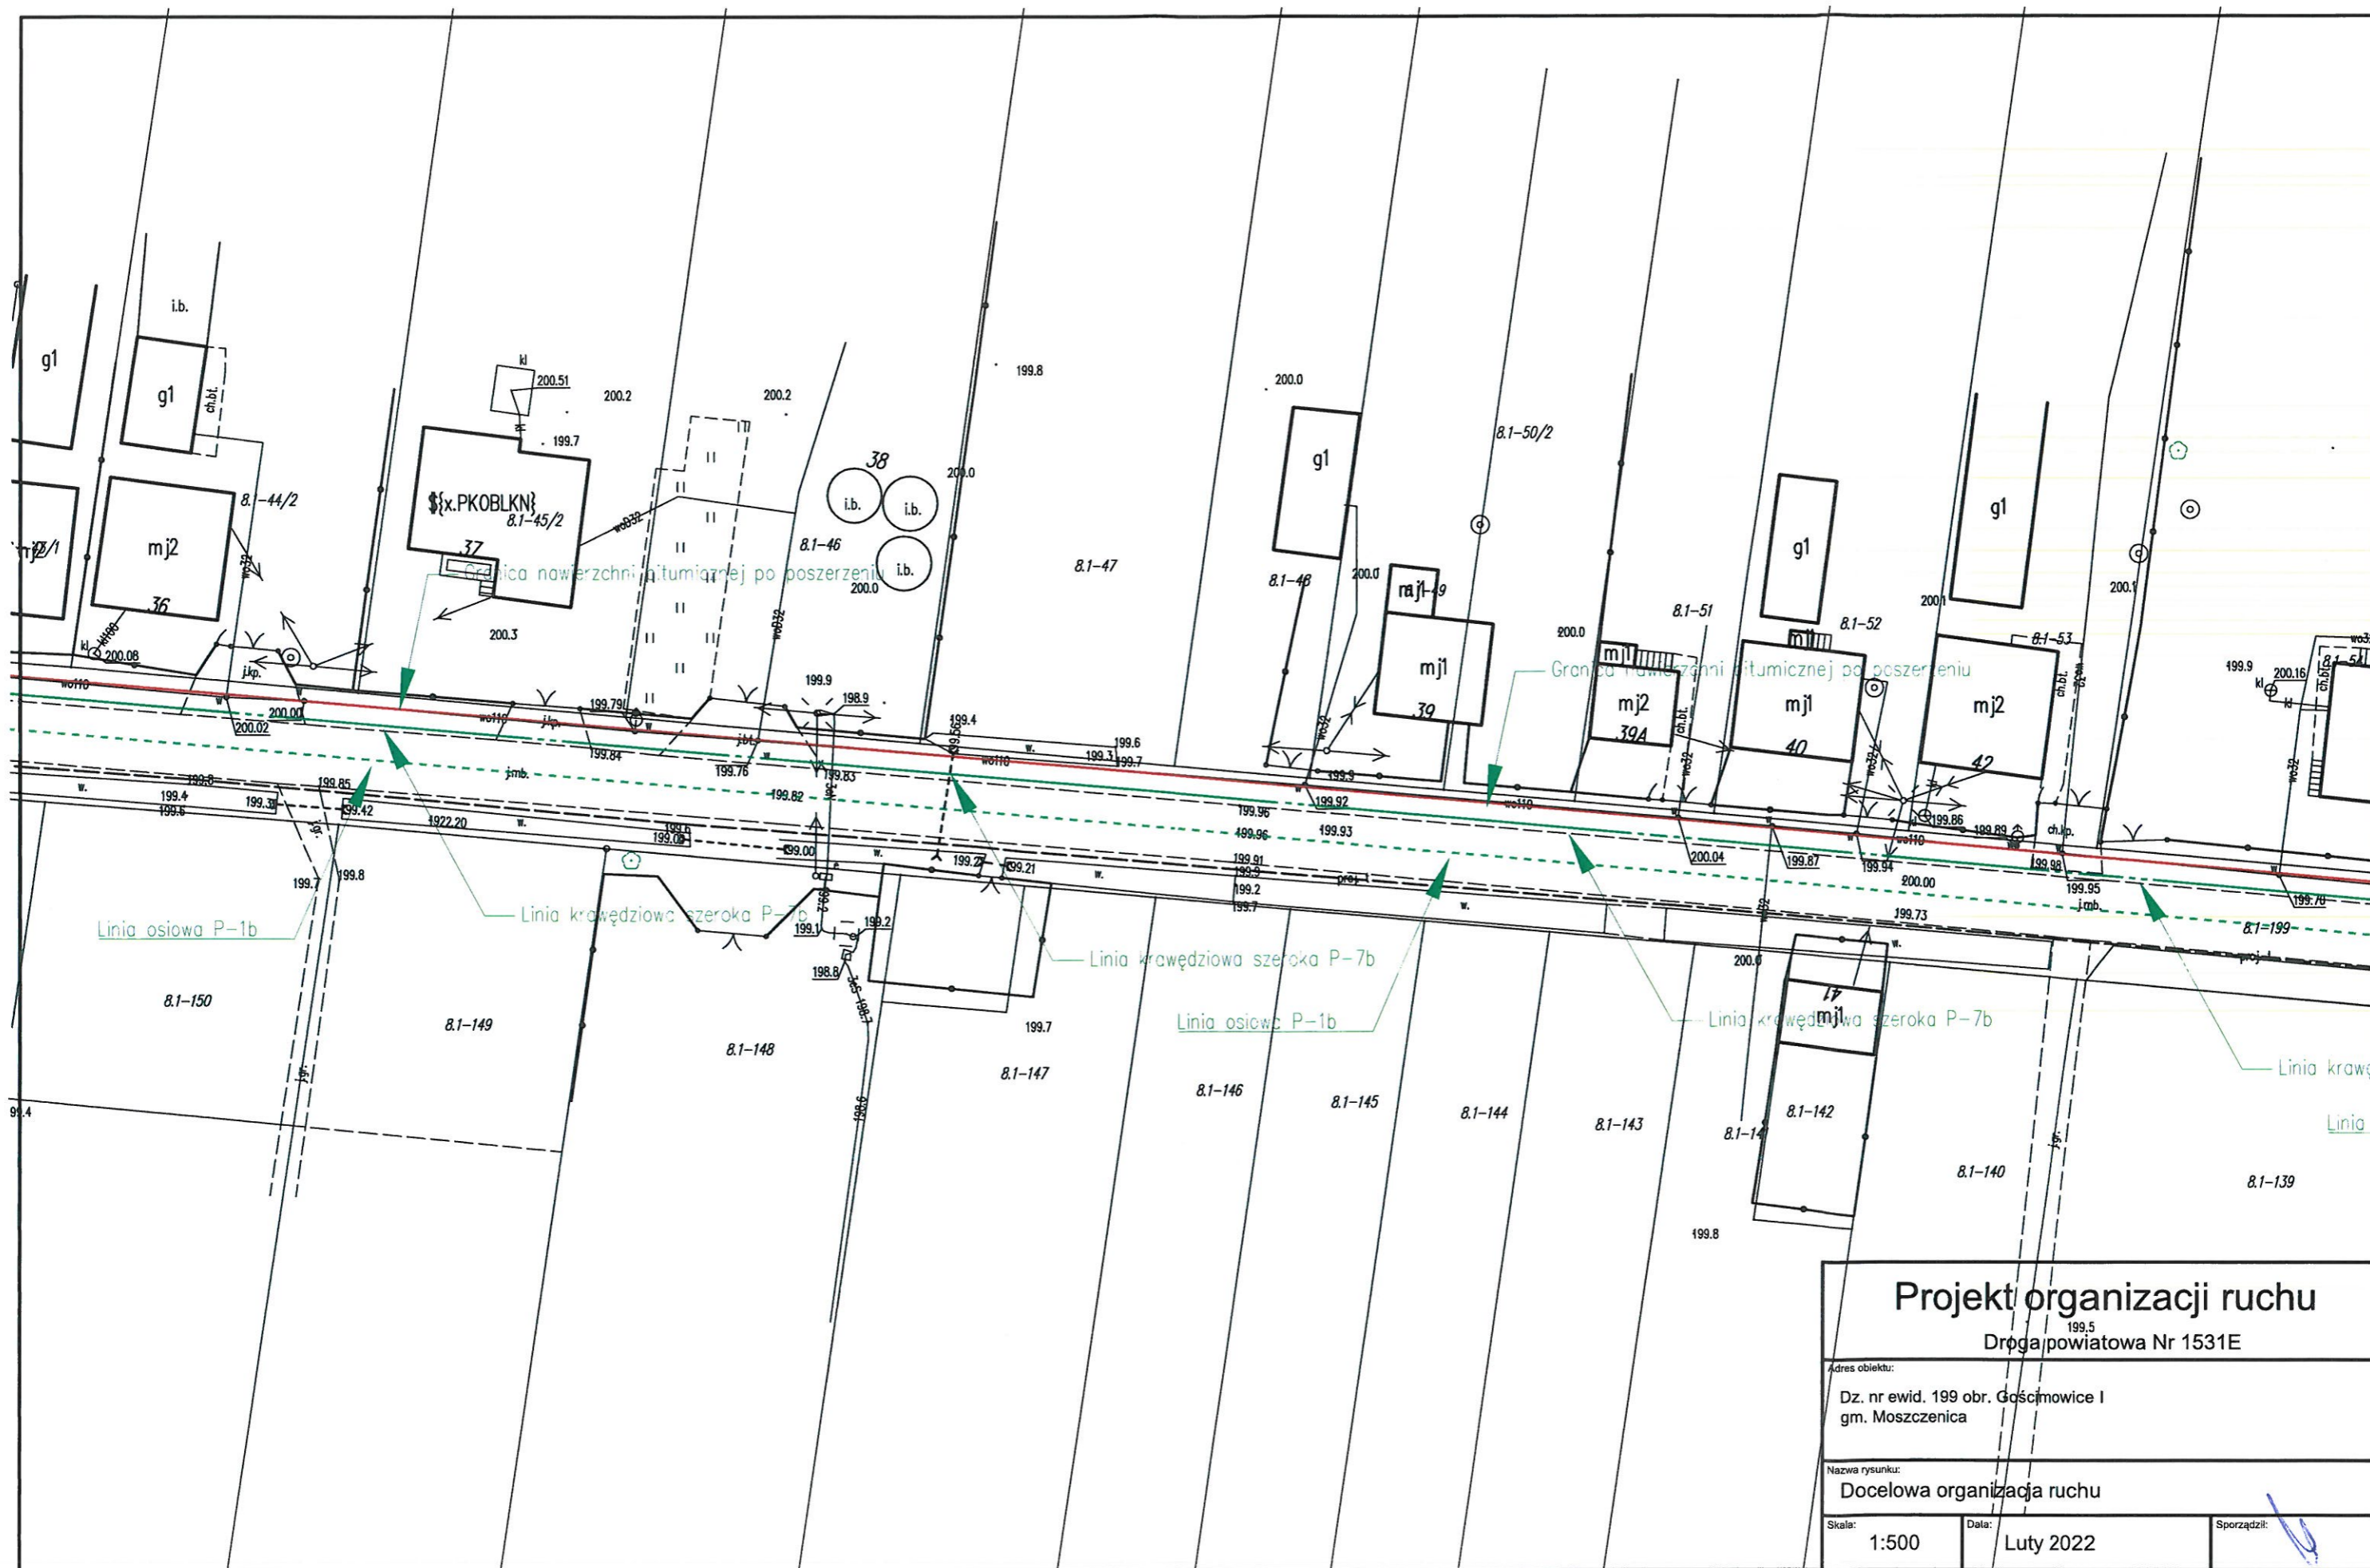

Projekt organizacji ruchu		
199.5 Droga powiatowa Nr 1531E		
Adres obiektu:		
Dz. nr ewid. 199 obr. Gościmowice I gm. Moszczenica		
Nazwa rysunku:		
Docelowa organizacja ruchu		
Skala:	Data:	Sporządził:
1:500	Luty 2022	



Projekt organizacji ruchu

Droga powiatowa Nr 1531E

Adres obiektu:
Dz. nr ewid. 199 obr. Gościmowice I
gm. Moszczenica

Nazwa rysunku:
Docelowa organizacja ruchu

Skala: 1:500	Data: Luty 2022	Sporządził:
-----------------	--------------------	-------------

