

MAPA DO CELÓW PROJEKTOWYCH

Oznaczenie kancelarii nieprawy geodezyjnej	I dr 66-40-2504, 2018
KERK 031-66618	
Miejscowość	Ząbki, ul. Powstańców, Piłsudskiego
Jednostka ewidencyjna	Ząbki
Identyfikator	143403_1
Ubrzeż ewidencyjny	01-31
Skala mapy	1:500
Nazwa układu współrzędnych	2090P7
Wysokość	Konstancja 86
Uzasadnienie granic, obszaru, który był przedmiotem skłuzizacji	złoty
Uzasadnienie i informacje o służebnościach gruntowych mających wpływ na zasypadkowe grunty, lokalizowanych w granicach projektowanych inwestycji	Mapę wykonano bez ustalania służebności
Oznaczenie i symbol konturu użytku gruntowego, który nie jest uwzględniony w bazie danych ewidencyjnych gruntów i budynków	brak
USŁUGI GEODEZYJNE	
inż. Urbanowicz Cezary	
ul. Wołomińska 21	
05-230 Kobyłka	
tel 301-625-061	
email: cezarurbanowicz@wp.pl	
GEODETA UPRAWNIONY	
MISTRZ INŻYNIER ROSSYTA	
Nr 147 21221	




ORIENTACJA 1:5000

LEGENDA:

- A-B-C-D-E-F-G-H-A** zakres opracowania - granica działki nr 33/5
- 1. Hala magazynowa - do rozbiórki
- 2. Budynek magazynowy - do rozbiórki
- 3. Istniejący bud. magazynowy (myjnia) - do pozostawienia
- 4. Istniejąca zabudowa NA DZIAŁCE 33/5
- 5. istn. wjazd na działkę
- 6. zabudowa sąsiednia istniejąca

PROJEKT ROBÓT ROZBIÓRKOWYCH	Rys. nr 1
projekt robót rozbiórkowych dwóch obiektów budowlanych - hala i budynek magazynowy	08-2019
inwestor:	Przedsiębiorstwo Wodociągów i Kanalizacji w Ząbkach Sp. z o.o. Ząbki, ul. Piłsudskiego 2
adres budowy:	05-091 Ząbki ul. Piłsudskiego 101, dz. Nr ew. 33/5, lobreb 03-31
ZAGOSPODAROWANIE - STAN ISTN	1:750
projektant:	podpis:
inż. Józef Skłodowski	
projektant:	podpis:
inż. Dariusz Miślan	

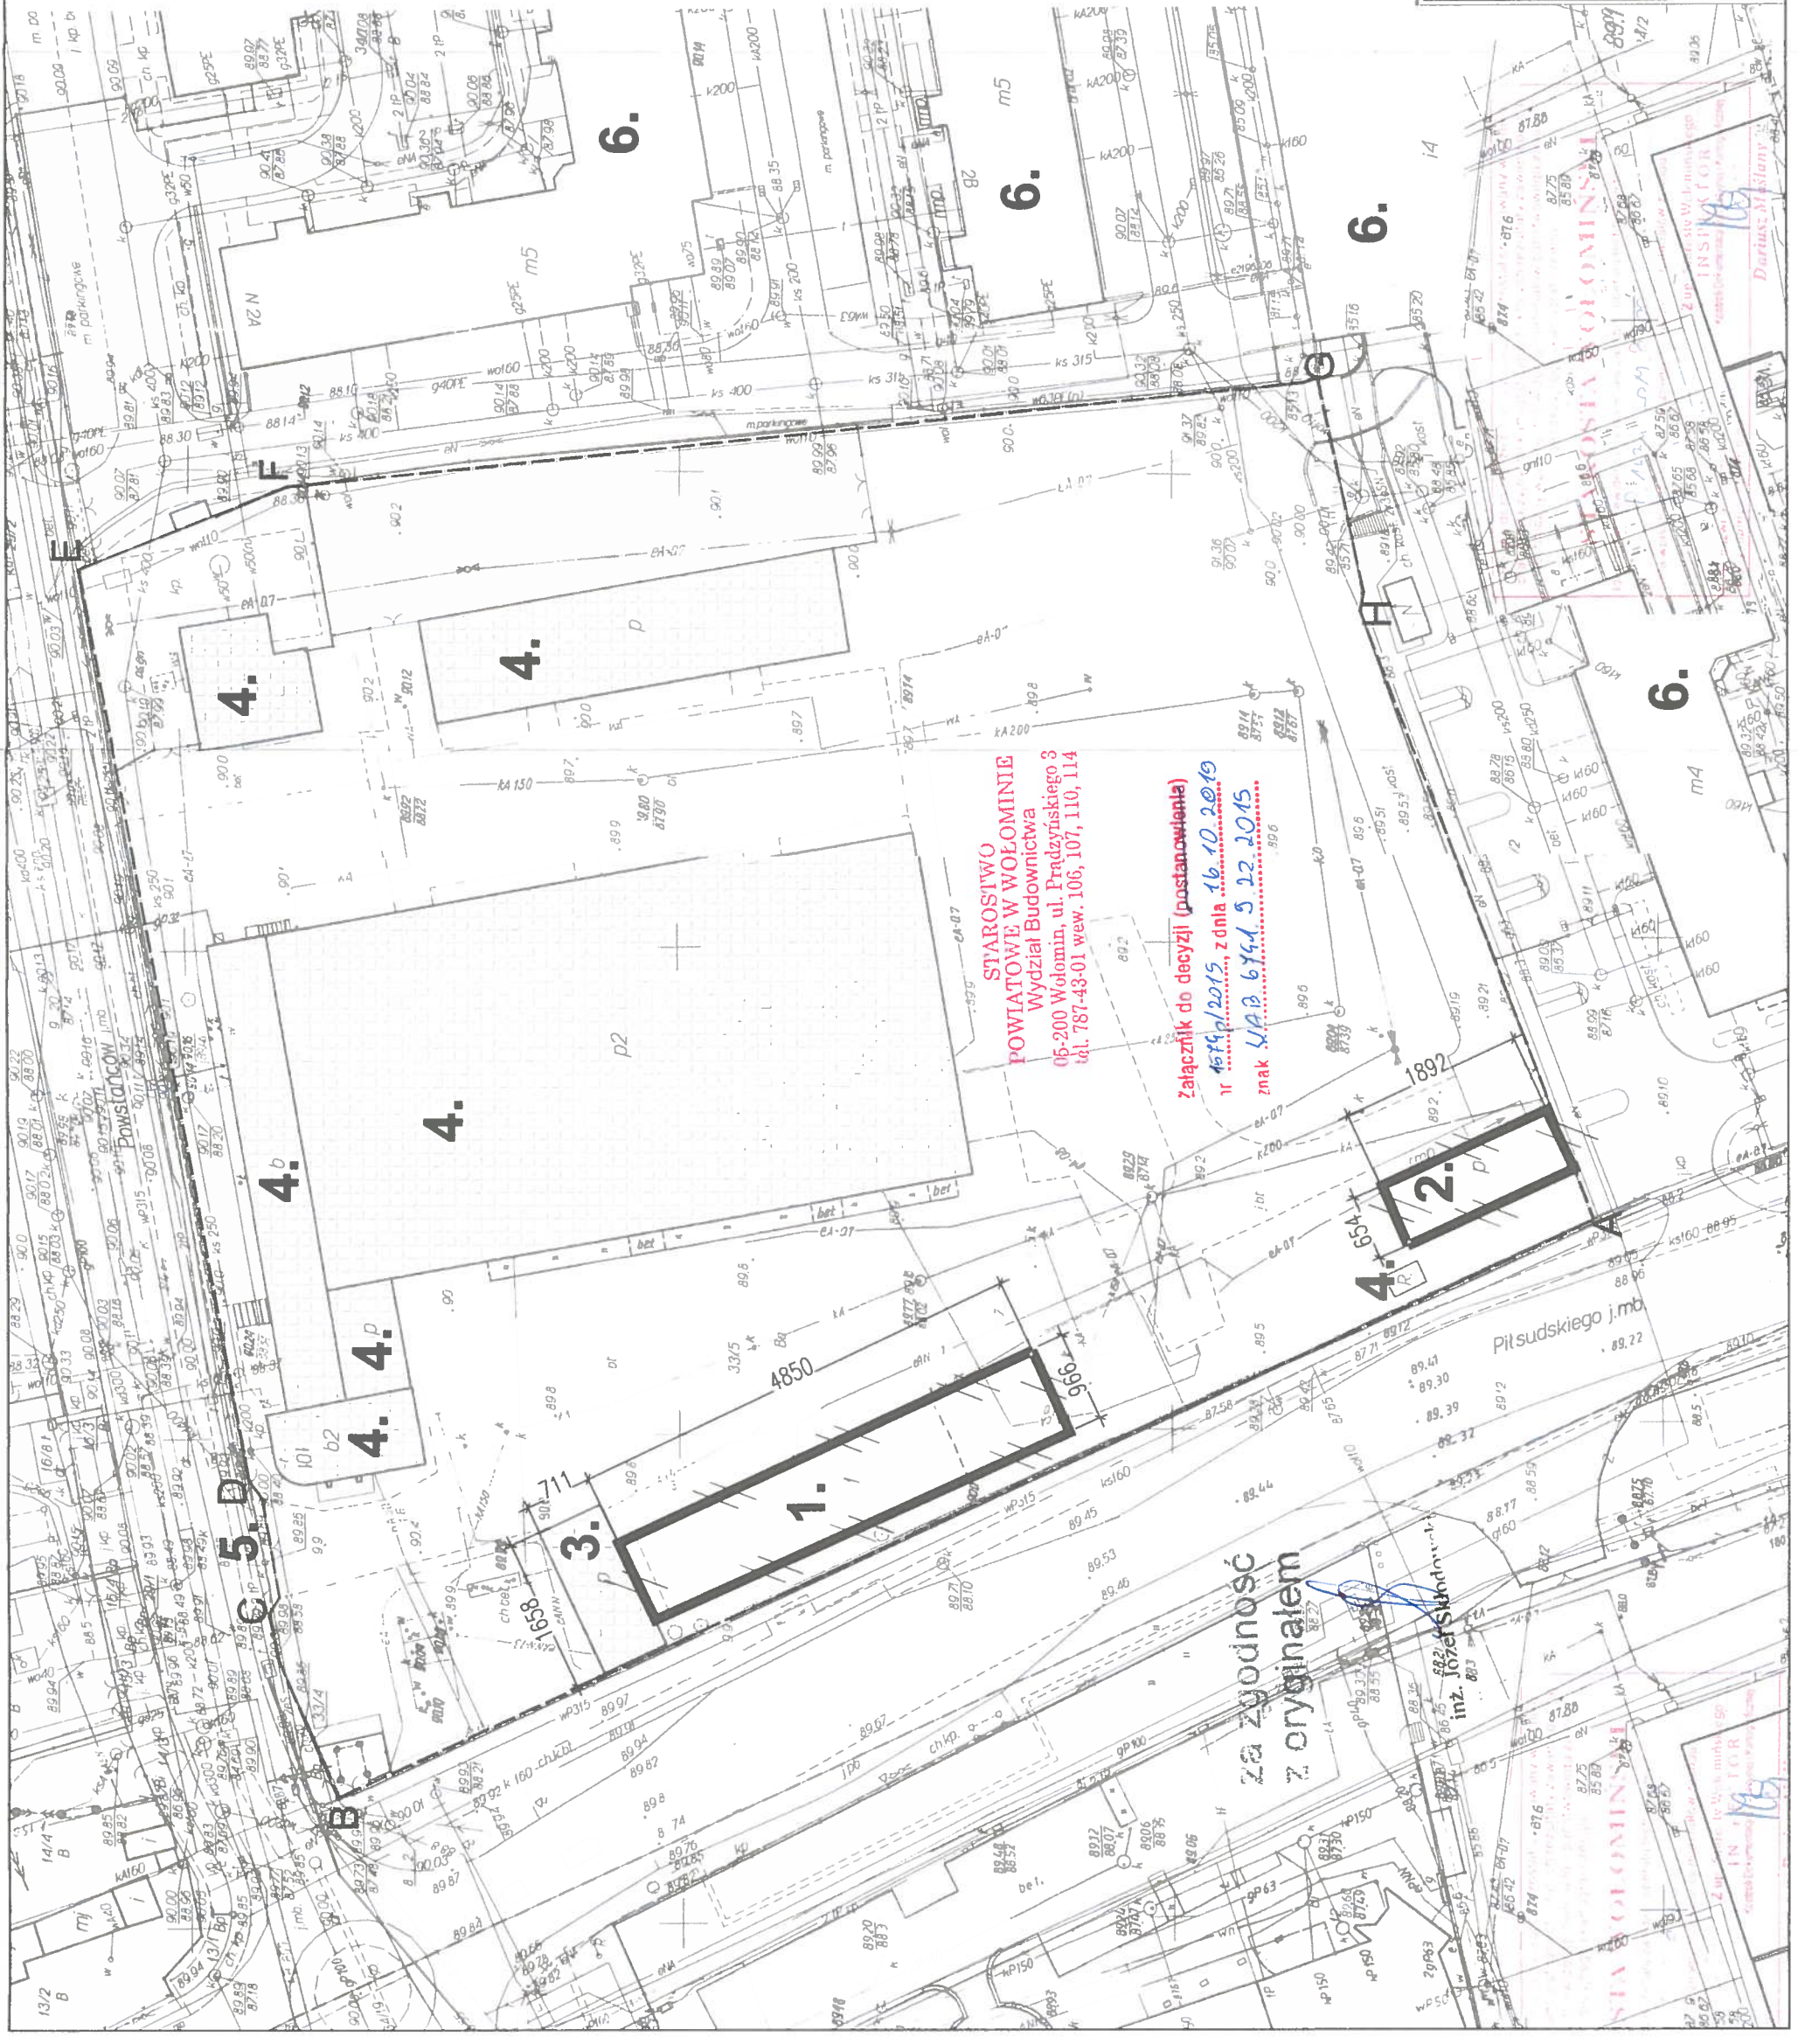

Za zgodność z oryginałem

inż. Józef Skłodowski