


T - 2

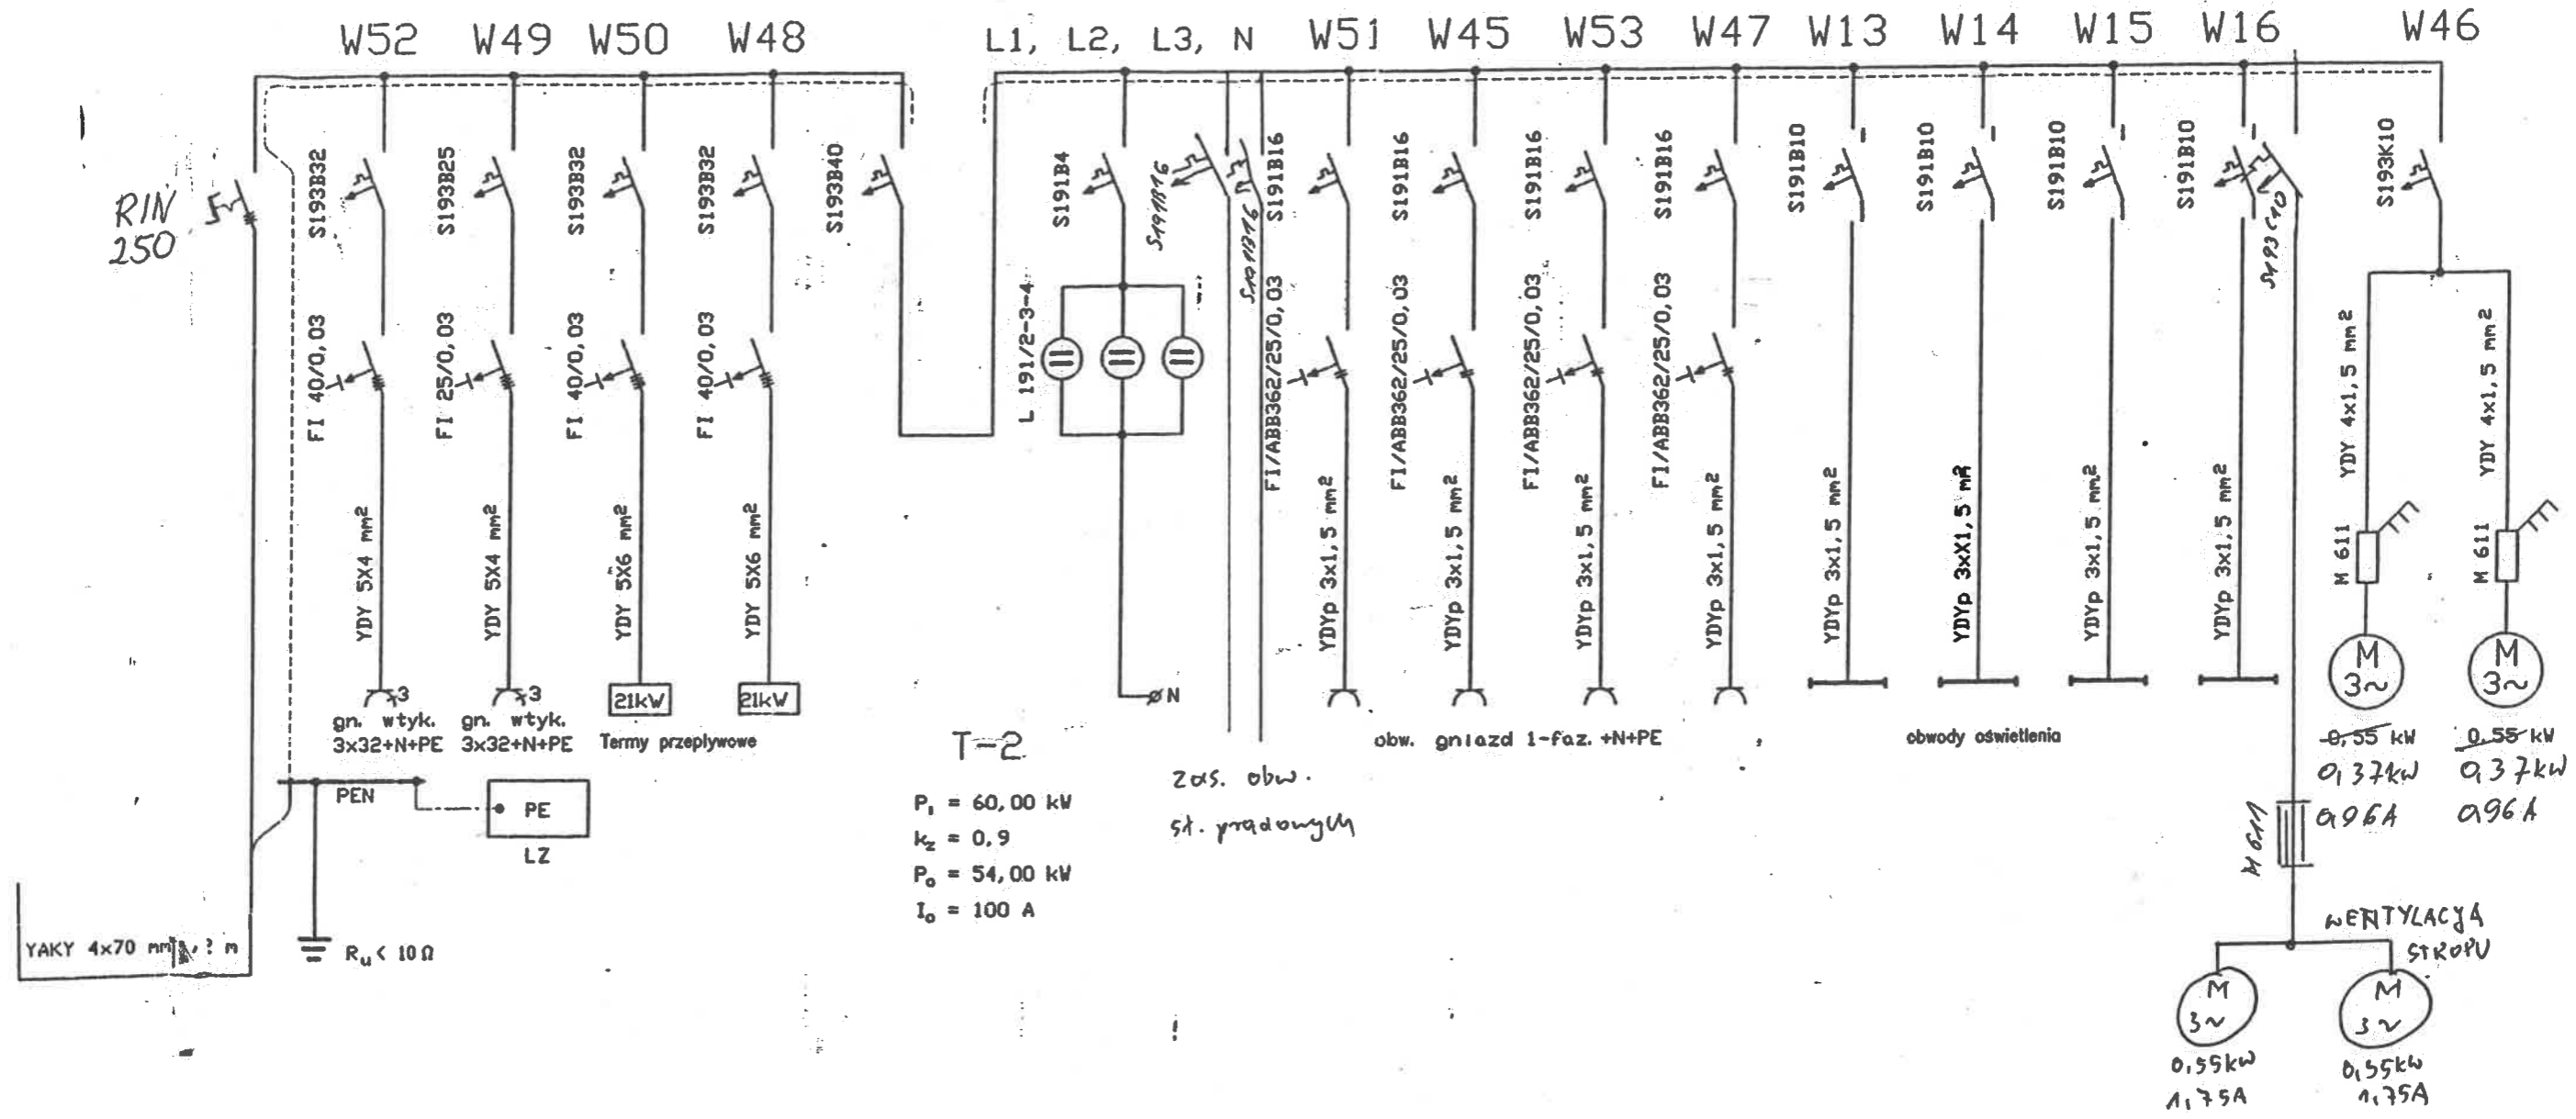

T-2  
 P<sub>1</sub> = 60.00 kW  
 k<sub>2</sub> = 0.9  
 P<sub>o</sub> = 54.00 kW  
 I<sub>o</sub> = 100 A

Zdś. obw.  
 st. gradony

M 611  
 0,55 kW  
 0,37 kW  
 0,96 A  
 0,96 A

M 611  
 0,55 kW  
 0,37 kW  
 0,96 A  
 0,96 A

WENTYLACJA  
 STROPU  
 M 3~  
 0,55 kW  
 1,75 A  
 M 3~  
 0,55 kW  
 1,75 A