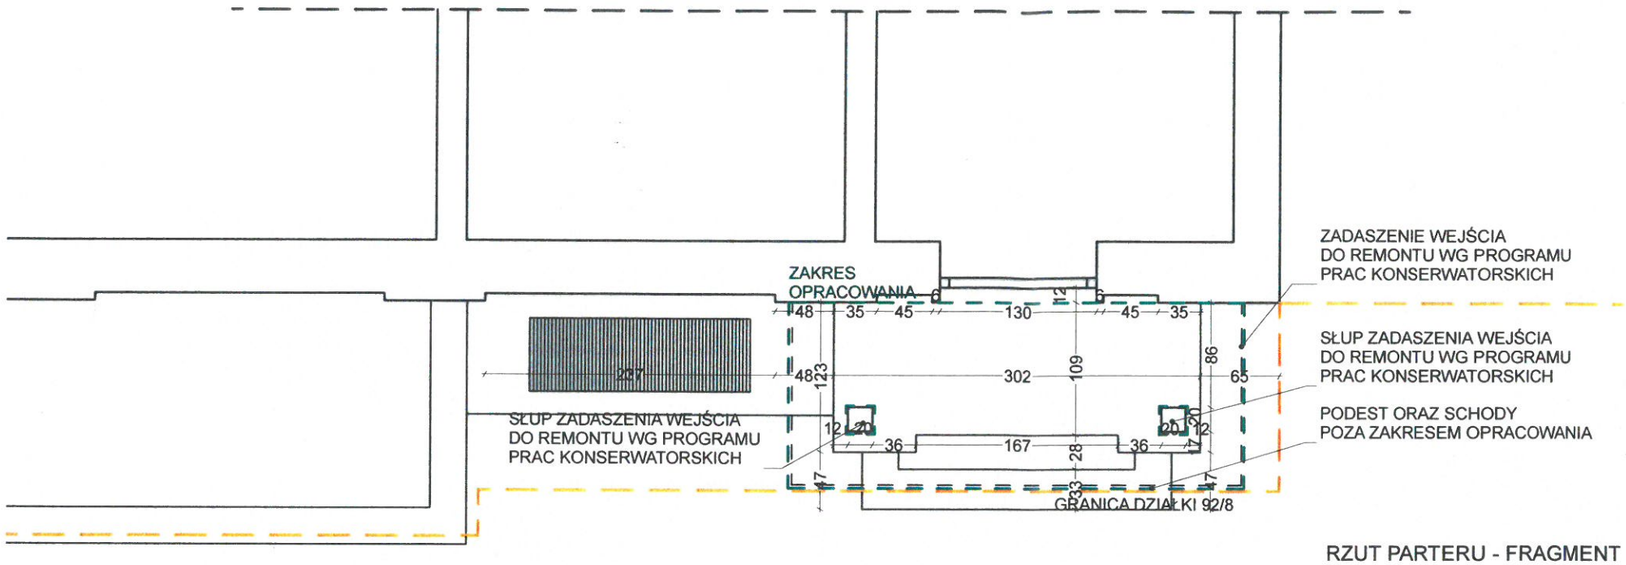

RZUT PARTERU - FRAGMENT

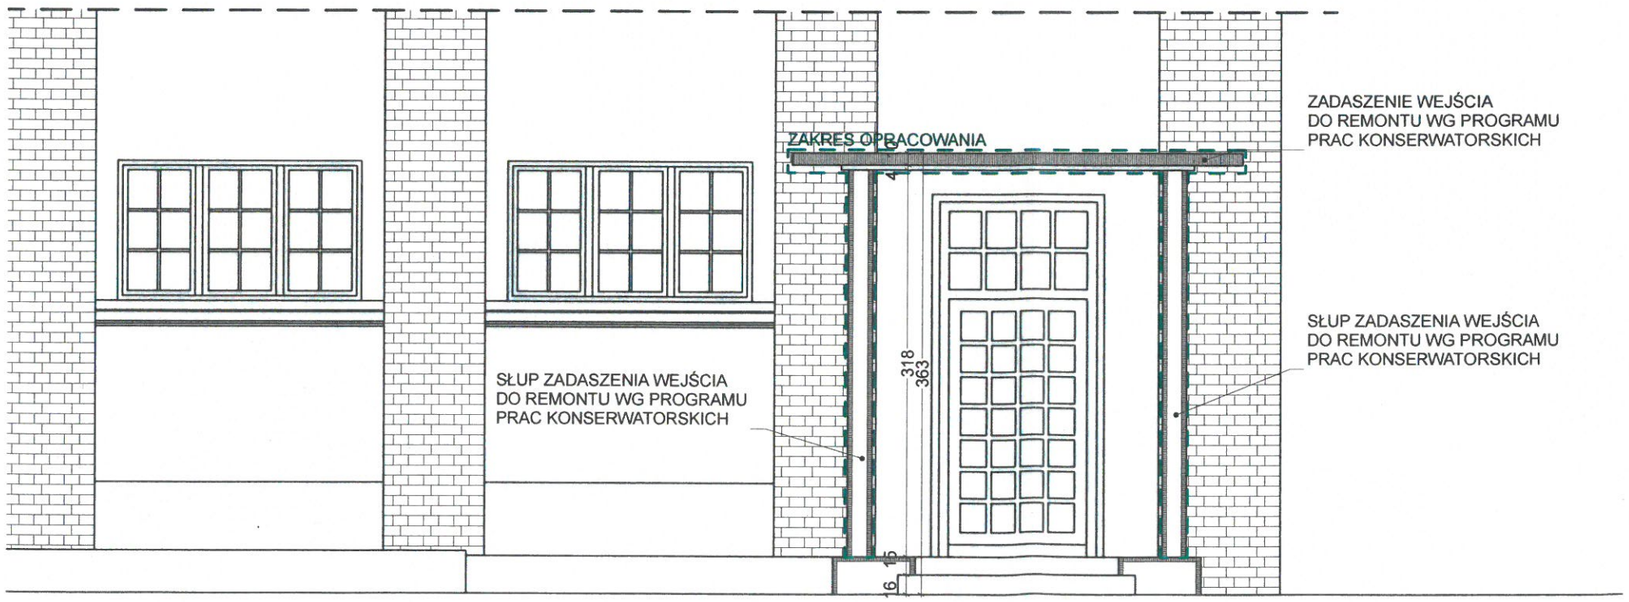

ELEWACJA OD ul. BUKOWSKIEJ - FRAGMENT

UWAGI / COPYRIGHT

A) RYSUNKU NIE WOLNO SKALOWAĆ. WYMIARY PODANO W METRACH
NIE WOLNO BRAĆ ŻADNEGO WYMIARU MIERZĄC BEZPOŚREDNIO Z RYSUNKU.
WSZYSTKIE WYMIARY POWINNY ZOSTAĆ SPRAWDZONE W NATURZE.
PROJEKT ARCHITEKTONICZYNY ROZPATRYWAĆ ŁĄCZNIE Z PROJEKTEM KONSTRUKCYJNYM I PROJEKTAMI BRANŻOWYMI.

RYSUNEK BĘDZIE UŻYWANY WYŁĄCZNIE DO CELÓW PROJEKTU, DLA KTÓREGO ZOSTAŁ UTWORZONY. RYSUNKU NIE WOLNO ZMIENIAĆ ANI MODYFIKOWAĆ W JAKIKOLWIEK SPOSÓB.
JEŚLI RYSUNEK WYMAGA KOREKTY, NALEŻY ZWRÓCIĆ SIĘ DO PROJEKTANTA Z PROŚBĄ O JEJ WPROWADZENIE.

UZGODNIONO 05
Z MIEJSKIM KONSERWATOREM ZABYTKÓW
W POZNANIU
Załącznik do
opinii / decyzji / postanowienia / pozwolenia
z dnia 27.06.2023 nr 673/2023
l. dz. MK2-X.4125.4.139.2023
Poznań, dnia 27.06.2023 podpis

JEDNOSTKA PROJEKTOWA	B|M INFORMATYKA MICHAŁ BUŁAT				
INWESTYCJA	**REMONT ZADASZENIA PRZY WEJŚCIU DO BUDYNKU A**				
ADRES	ul. POLNA 33 POZNAŃ 60-535				
DZIAŁKA	DZ NR 92/8 ARKUSZ 16 OBRĘB 21 JEŻYCE				
INWESTOR	**GINEKOLOGICZNO-POŁOŻNICZY SZPITAL KLINICZNY UNIWERSYTETU MEDYCZNEGO IM. KAROLA MARCINKOWSKIEGO W POZNANIU** **ul. POLNA 33 POZNAŃ 60-535**				
	ZESPÓŁ PROJEKTOWY:				
PROJEKTANT	MGR INŻ. ARCH. MICHAŁ BUŁAT		UPR. 5/WPOKK/2016		
SPRAWDZAJĄCY	MGR INŻ. ARCH. ADAM BŁASZCZYK		UPR. WP-OIA/OKK/UpB/39/2009		
BRANŻA	ARCHITEKTURA	STADIUM	**PROJEKT ARCH-BUD**		
DATA	**MAJ 2023**	SKALA	**1:50**		
TREŚĆ RYS.	**RZUT I ELEWACJA**				
STADIUM	BRANŻA	POZIOM	NR RYS.	ARKUSZ	REWIZJA
P-AB	**AR**		**PA-B.1**	**1/1**	**00**