
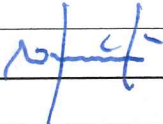
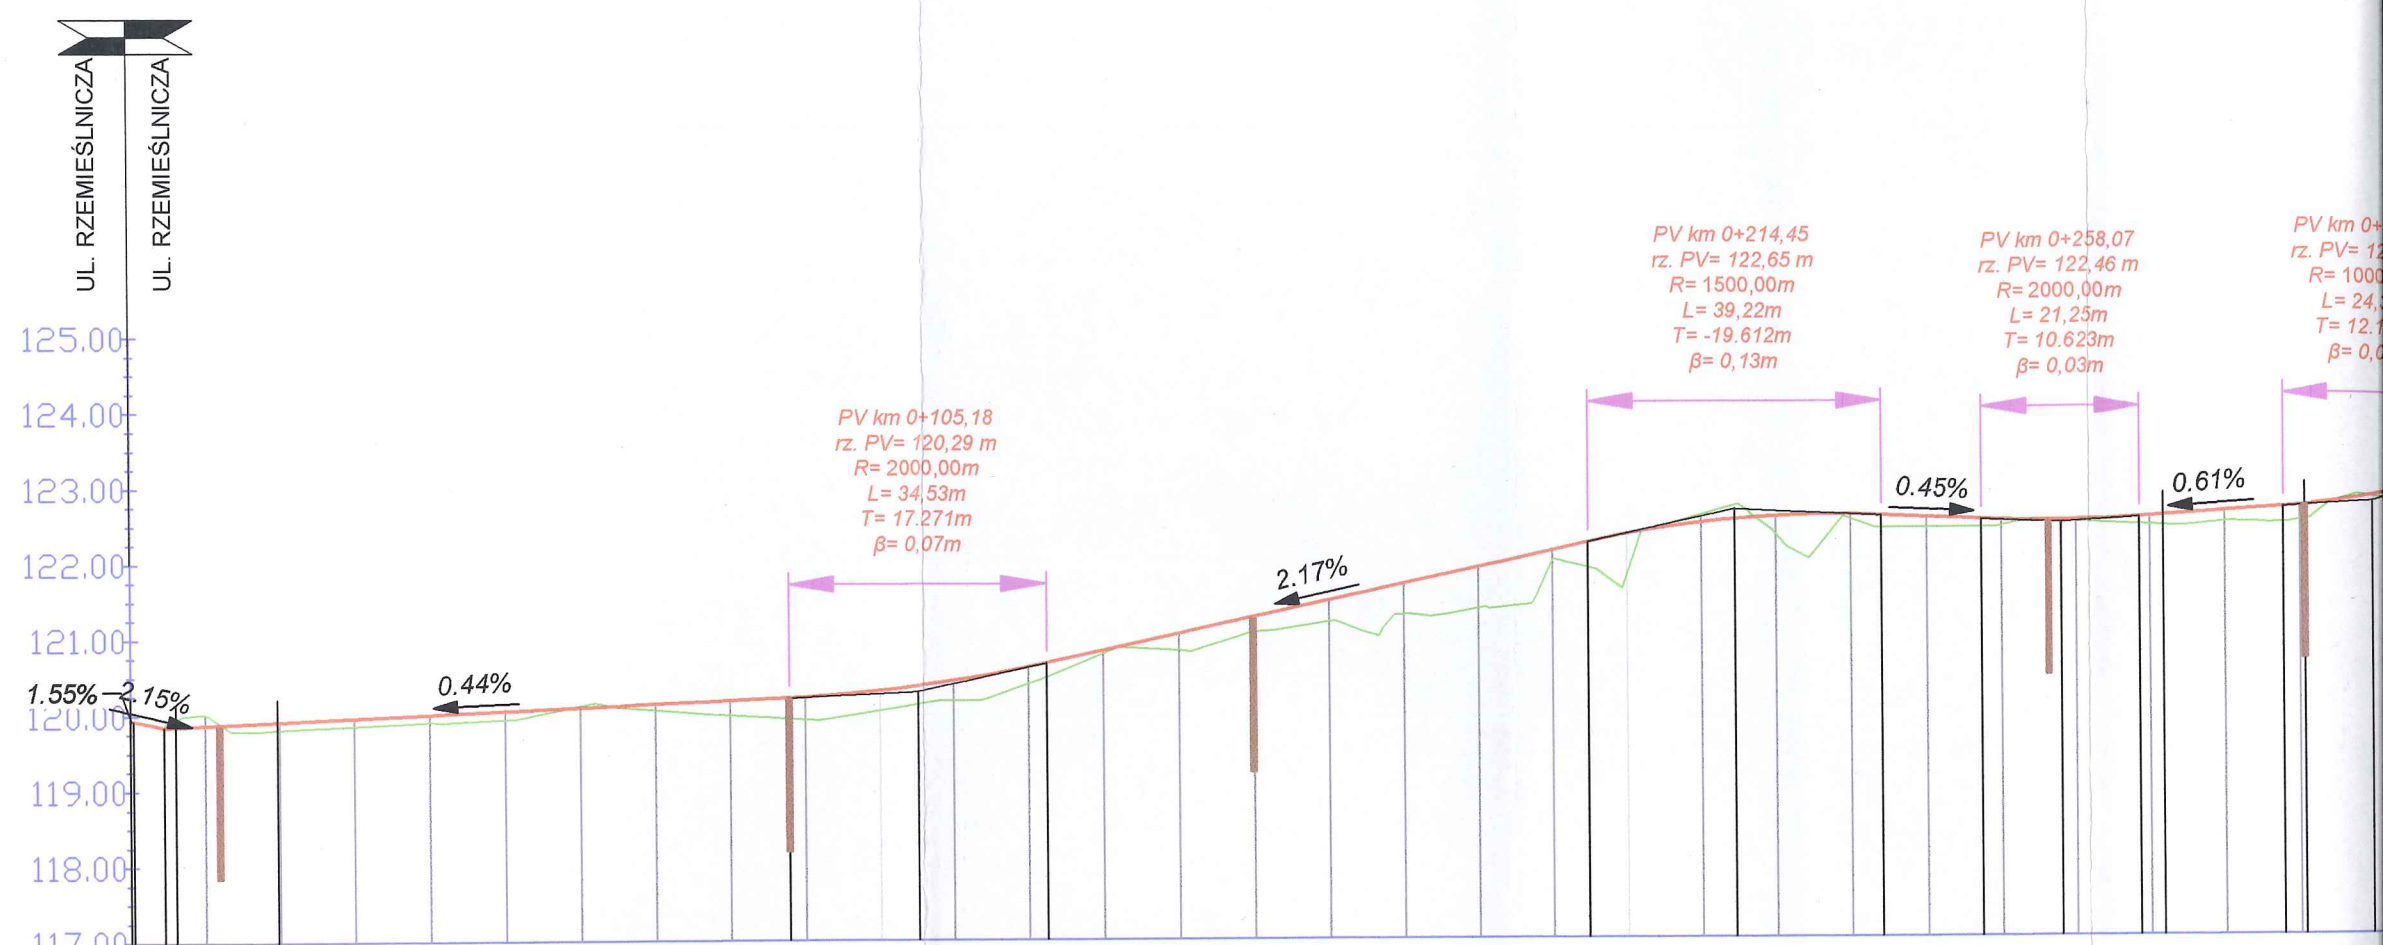


PRZEKRÓJ PODŁUŻNY
UL. SREBRNA
km 0+000,00 do km 0+534,09
SKALA 1:1000/100

	PWK PROJEKTOWANIE I WYKONAWSTWO, KOMUNIKACJA		tel. kom.: 696 348-074; e-mail: tawy@wp.pl; 696 666 527 65-077 ZIELONA GÓRA UL. WOJSKA POLSKIEGO 33/pok.108	
	PRZEBUDOWA DRÓG GMINNYCH NA OS. NOWINY W BIAŁOBRZEGACH, POWIAT BIAŁOBRZESKI			
TYTUŁ:	DROGI			
OBIEKT:	DROGI			
PROJEKTANT: b. drogowa	JAN WYRWIŃSKI upraw. nr 128/82/ZG	30.10.2015 r.		
SPRAWDZIŁ: b. drogowa	mgr inż. MAREK LANGER upraw. nr 65/2005/ZG -specjalność drogowa	30.10.2015 r.		
PROJEKTANT: b. sanitarna				
OPRACOWAŁ:				
TYTUŁ RYS:	PROFIL - UL. SREBRNA			rys.nr 4
SKALA: 1:1000/100				



POZIOM ODNIESIENIA 117,00 m n.p.m.

RZĘDNE NIWELETY

RZĘDNE ISTN. TERENU

RÓŻNICE RZĘDNYCH


NACHYLENIA I ŁUKI PIONOWE

PROSTE I ŁUKI POZIOME

ODLEGŁOŚCI

KILOMETRAŻ

0,00	119,93	119,93	0,00	L=0,29m		0+00
0,00	119,94	119,84	-0,10	i=0,05%		04,19
-0,15	120,02	119,87	-0,15			10,00
0,10	119,81	119,91	0,10			20,75
0,10	119,85	119,95	0,10			30,00
0,09	119,91	120,00	0,09			40,00
0,11	119,94	120,04	0,11			50,00
-0,02	120,11	120,09	-0,02			60,00
0,08	120,05	120,13	0,08			70,00
0,19	119,98	120,17	0,19			80,00
0,27	119,93	120,21	0,27			87,81
0,26	120,04	120,30	0,26			00,00
0,24	120,12	120,36	0,24			05,18
0,26	120,17	120,43	0,26			10,00
0,27	120,37	120,61	0,27			20,00
0,04	120,78	120,82	0,04			30,00
0,22	120,82	121,04	0,22			40,00
0,19	121,06	121,26	0,19			50,00
0,28	121,19	121,47	0,28			60,00
0,41	121,28	121,69	0,41			70,00
0,55	121,36	121,91	0,55			80,00
0,13	121,99	122,12	0,13			90,00
0,33	121,90	122,23	0,33			94,85
0,54	121,79	122,33	0,54			00,00
-0,10	122,58	122,48	-0,10			10,00
-0,18	122,71	122,53	-0,18			14,45
0,24	122,32	122,56	0,24			20,00
0,22	122,32	122,58	0,22			27,35
0,17	122,40	122,57	0,17			30,00
0,14	122,40	122,54	0,14			34,06
0,11	122,42	122,51	0,11			40,00
0,08	122,42	122,50	0,08			47,44
0,01	122,47	122,49	0,01			56,49
0,02	122,47	122,49	0,02			60,00
0,10	122,42	122,53	0,10			68,99
0,13	122,42	122,54	0,13			71,99
0,14	122,45	122,59	0,14			80,00
0,20	122,44	122,64	0,20			87,75
0,02	122,77	122,79	0,02			90,00

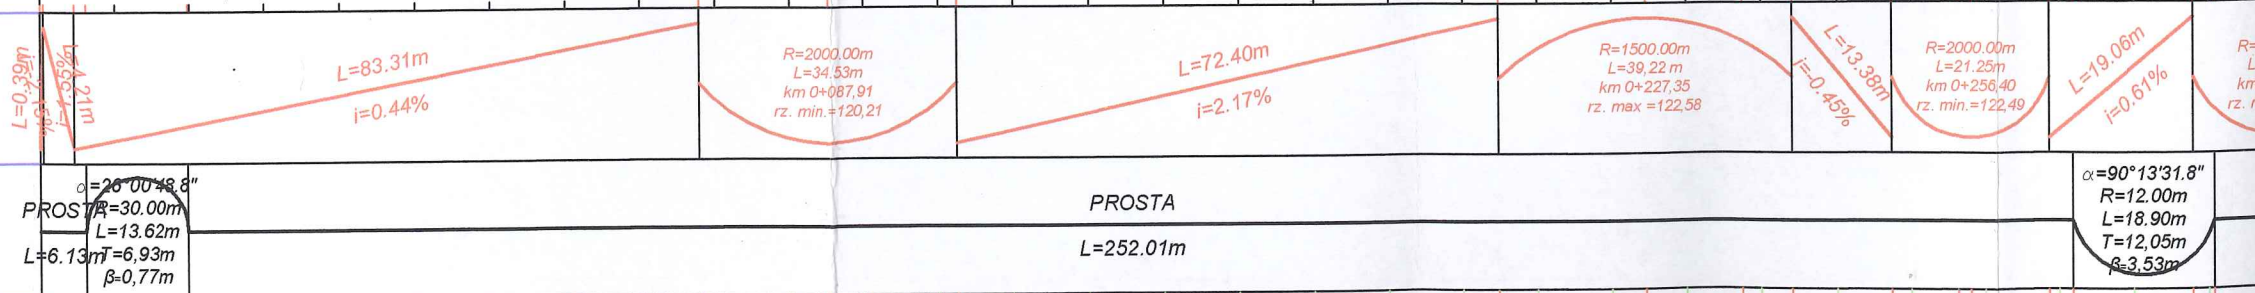

0+100 0+200