

PROJEKT - BUDOWLANY

BUDYNEK BIBLIOTEKI PUBLICZNEJ

ORAZ URZĘDU STANU CYWILNEGO


SYTUACJA

SKALA 1:500



UL. ADAMA MICKIEWICZA

PRZEDMIOT OPRACOWANIA
BUDYNEK BIBLIOTEKI I USC
UL. ADAMA MICKIEWICZA 32
W DĘBNIE

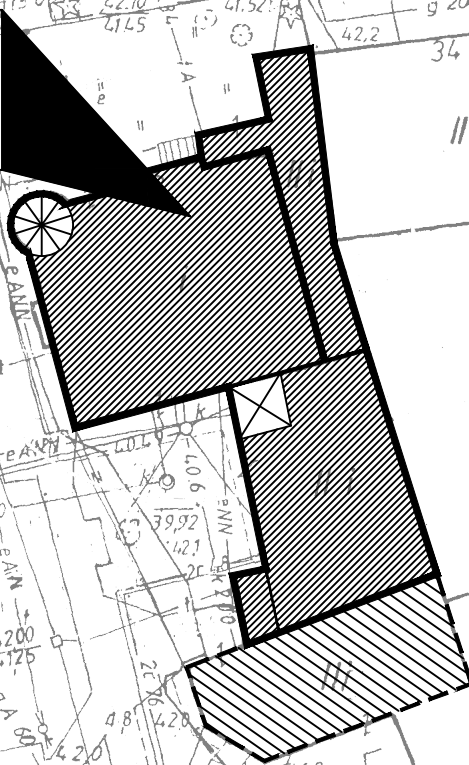

część budynku objęta ochroną
 konserwatorską



Pracownia Projektowa
 inż. Leszek Demski
 70-243 Szczecin; ul. Jagiello 2/22; tel. 0601-85 30 05

BUDYNEK BIBLIOTEKI PUBLICZNEJ ORAZ
URZĘDU STANU CYWILNEGO W DĘBNIE
 74-400 DĘBNO; ulica Adama Mickiewicza 32; działka nr 372/1

Tytuł: **PROJEKT BUDOWLANY** Data: **06.2015**
REMONT DACHÓW

Treść: **SYTUACJA** Skala: **1:500**

Projektant: **inż. Leszek Demski** Nr rys.:
 nr upr.: 297/Sz/86; ZAP/BO/3793/02
 uprawnienia WKZ nr 26/94

Sprawdził: **inż. Henryk Bodnarczuk**
 nr upr. 2252/80; ZAP/BO/0235/03