



DRZWI ZEWNĘTRZNE DZ1 i DZ2

DRZWI DZ1

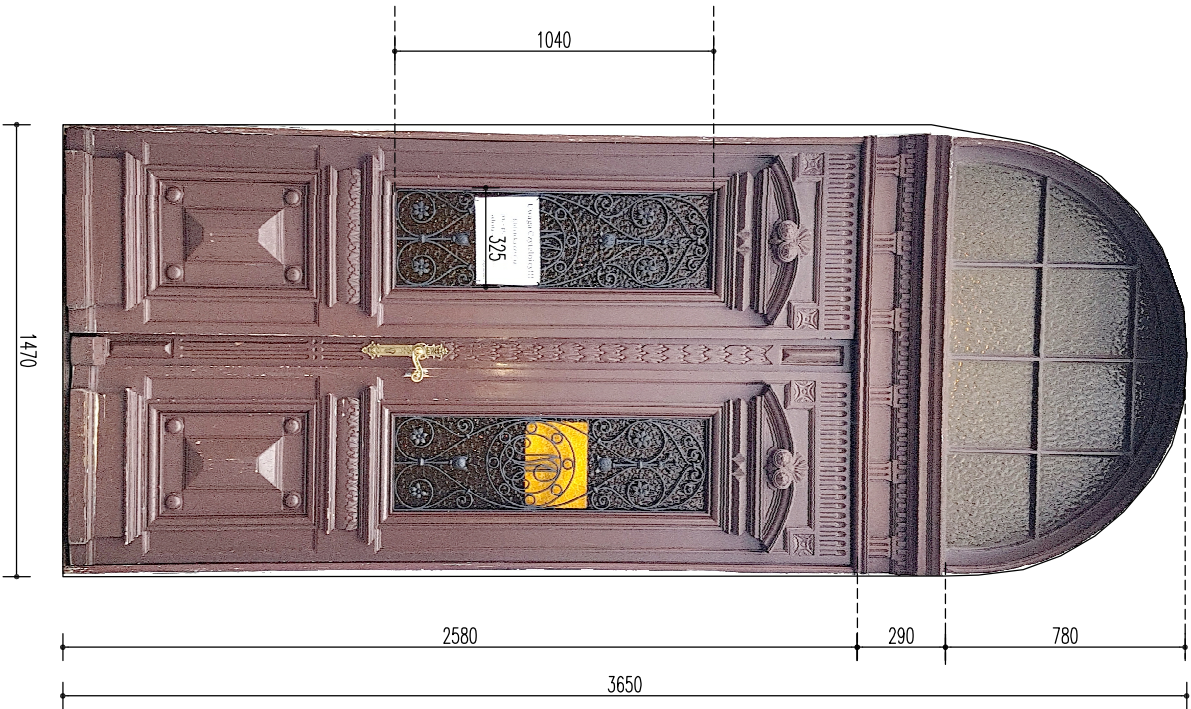

WIDOK OD STRONY ELEWACJI SKALA 1:25

DRZWI DZ2

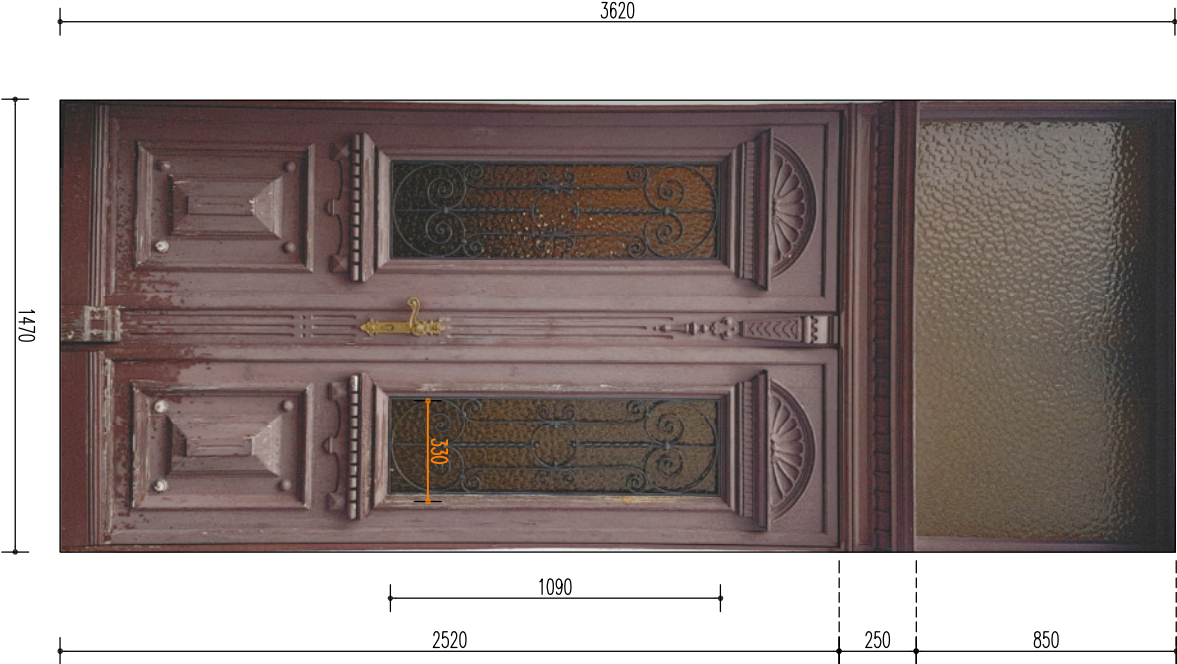

WIDOK OD STRONY ELEWACJI SKALA 1:25

UWAGI:

- DRZWI WYKONANE Z DREWNA SOSNOWEGO, MALOWANE FARBĄ OLEJNĄ W KOLORZE BRĄZOWYM, PÓLMAT
- SZKLENIE: SZYBA POJEDYNCZA, SZKŁO ORNAMENTOWE W KOLORZE MIODOWYM
- OKUCIA: ZAWIASY MOSIĘŻNE ORYGINALNE, KLAMKI MOSIĘŻNE STYLIZOWANE WTÓRNE
- KRATY STAŁOWE ORYGINALNE

DRZWI ZEWNĘTRZNE DZ1 i DZ2

PPKZ		PRACOWNIA PROJEKTOWA KONSERWACJI ZABYTKÓW spółka z o.o. ul. Zielonogórska 35, 71-064 SZCZECIN, tel 4530850, e-mail ppkzsztzecin@post.pl	
Rok założenia: 1991		NR ZLEC.: 5/P/2023	
TREŚĆ: BIBLIOTEKA PUBLICZNA MIASTA I GMINY W DĘBNIE 74-400 DĘBNO UL. A. MICKIEWICZA 32, dz. nr 372/1, obr. 0008 Dębno REMONT STOLARKI DRZWIOWEJ ZEWNĘTRZNEJ I OKIENNEJ NA I PIĘTRZE W BUDYNKU BIBLIOTEKI PUBLICZNEJ M/G W DĘBNIE		DATA: 12.2023	
INWENTARYZACJA ARCHITEKTONICZNO – BUDOWLANA		SKALA: 1:25	
PROJEKTANT: mgr inż. arch. Barbara Garmcarz		NR RYS.: 2/1.	
Nr doposażenia: 127/SZ/28, ZP-0101 specjalność: architektoniczna bez ograniczeń			
OPRACOWAŁ: tech. Zbigniew Smolinski			