



SYTUACJA skala 1:500

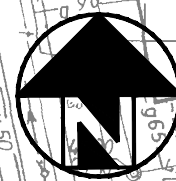

UL. ADAMA MICKIEWICZA

**PRZEDMIOT OPRACOWANIA
BUDYNEK BIBLIOTEKI I USC
UL. ADAMA MICKIEWICZA 32
W DĘBNIE**

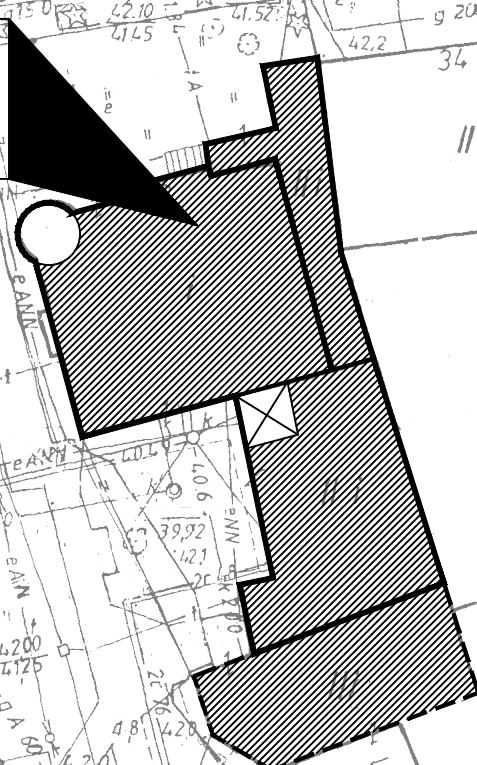

część budynku objęta ochroną
konserwatorską



Pracownia Projektowa

inż. Leszek Demski
70-243 Szczecin; ul. Jagiełły 2/22; tel. 0601-85 30 05

**BUDYNEK BIBLIOTEKI PUBLICZNEJ ORAZ
URZĘDU STANU CYWILNEGO W DĘBNIE**
74-400 DĘBNO; ulica Adama Mickiewicza 32; działka nr 372/1

Tytuł: **EKSPERTYZA STANU TECHNICZNEGO
KONSTRUKCJI I POKRYCIA DACHÓW**

Data:
03.2015

Treść:
S Y T U A C J A

Skala:
1:500

Opracował: inż. Leszek Demski
nr upr. budowlanych: 297/Sz/86
nr upr. Woj.Kons.Zabytków: 26/94

Nr rys.:
1/eks.