Zestawienie pomieszczeń			
Nr	Nazwa	Powierzchnia [m²]	Wysokość [cm]
-1.01	Recepcja	18,33	330
-1.02	Pom. rekreacyjno - wypoczynkowe	73,28	300
-1.03	Przygotowalnia do zabiegu pirts	7,46	300
-1.04	Pirts	8,54	220
-1.05	Pom. techniczne	4,88	300
-1.06	Sauna sucha	25,25	249
-1.07	Strefa schładzania	6,67	300
-1.08	Sauna sucha	16,87	249
-1.09	Prysznic damski	2,59	300
-1.10	Prysznic męski	2,61	300
-1.11	Pom. techniczne	10,59	300
-1.12	Biosauna	10,76	249
-1.13	Prysznic	1,51	250
-1.14	Łaźnia solna	12,26	249
-1.15	Hammam	25,74	249
-1.16	Punkt informacji	7,47	300
-1.17	Strefa wypoczynku saun	21,16	300
-1.18	Strefa wypoczynku spa	22,71	300
-1.19	Toaleta męska	5,23	250
-1.20	Toaleta damska	4,15	250
-1.21	Toaleta dla OzN	5,46	250
-1.22	Toaleta	3,03	250
-1.23	Przebieralnia	16,75	300
-1.24	Magazyn	14,23	300
-1.25	Serwerownia	3,56	300
		331,09 m²	

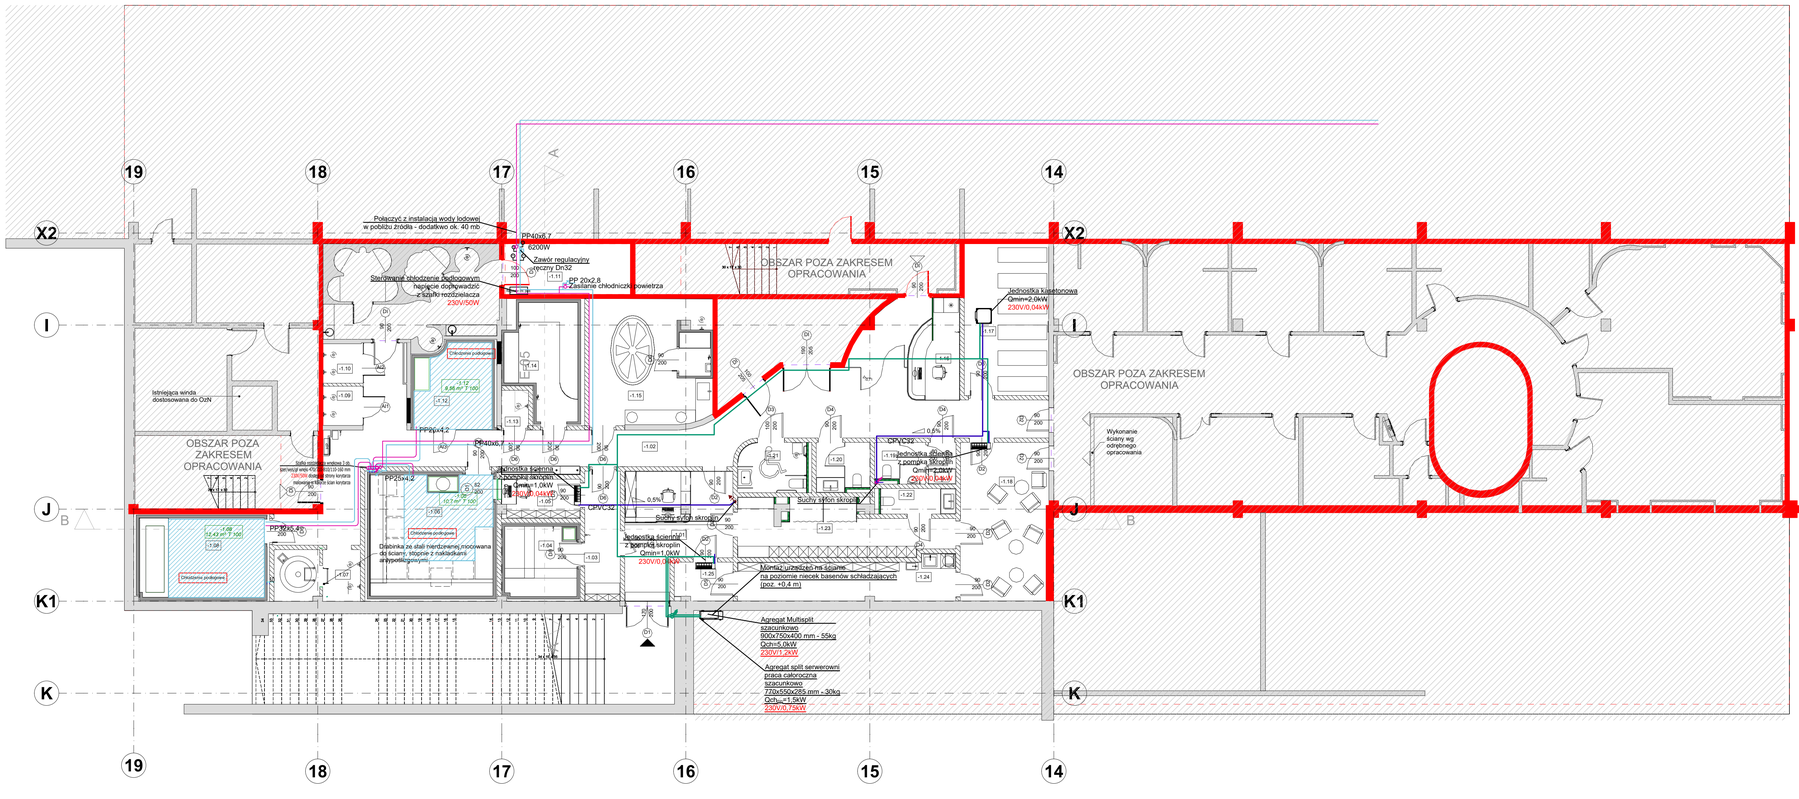

Legenda:

- *zasilanie/ powrót – instalacja wody lodowej*
- *instalacja freonowa*
- *instalacja skroplin*
- *-1.08 – mT T 100 — rozstaw petli chłodzenia podłogi*

Rzędne osi innych instalacji odczytano z dokumentacji powykonawczej.

UWAGA: nad stropem podwieszanym, oprócz instalacji do likwidacji, przebiegają instalacje, które muszą pozostać t.j. kan. sanitarna, kan. deszczowa, instalacja p.poż. Po demontażu stropu podwieszanego, przed wykonaniem likwidacji, wykonawca jest zobowiązany sprawdzić, czy nie odcina dopływu wody do instalacji nie wykazanej w dokumentacji powykonawczej.

UWAGI:
1. Wszystkie roboty budowlane należy wykonywać zgodnie z Polskimi Normami, "Warunkami technicznymi wykonania i odbioru robót budowlanych" Instytutu Techniki Budowlanej oraz zasadami wiedzy i sztuki budowlanej.
2. Brak wskazania na rysunku technicznym elementu, którego zastosowanie wynika ze znanych lub powszechnie przyjętych rozwiązań w zakresie sztuki budowlanej nie zwalnia wykonawcy z konieczności skalkulowania i zastosowania takiego elementu w porozumieniu i za zgodą projektanta oraz inwestora.
3. Każdy element projektowy należy rozpatrywać i rozpoznawać w dokumentacji w kontekście wszystkich rysunków, które do tego elementu się odnoszą z uwzględnieniem wszystkich opisów technicznych i zasad sztuki budowlanej.
4. Wszystkie elementy konstrukcyjne należy przyjmować według pozycji opisanych na schematach lokalizacyjnych w dokumentacji branży konstrukcyjnej.
5. Zaistniałe niezgodności pomiędzy projektem architektonicznym i pozostałymi opracowaniami branżowymi oraz stanem istniejącym należy wyjaśnić i uzgodnić z projektantem.
6. Wszelkie elementy ruchome takie jak elementy wyposażenia, a także elementy stolarki i ślusarki okiennej i drzwiowej, balustrad i innych trwałych elementów wyposażenia należy zamawiać i wykonywać na podstawie zweryfikowanych obmiarów rzeczywistych wykonanych na obiekcie.
7. Wszelkie materiały użyte w projekcie, rozwiązania techniczne i urządzenia muszą odpowiadać normom bezpieczeństwa p.poż. i BHP, posiadać odpowiednie atesty i aprobaty do stosowania w budownictwie i użytkowaniu zgodnym z funkcją obiektu.
8. Uwagi i opisy zamieszczone w części opisowej projektu są integralną częścią niniejszego opracowania.
9. Wszystkie przejścia instalacyjne wykonać zgodnie z opisem projektów branżowych

JEDNOSTKA PROJEKTOWA PRYWATNA
DEMIURG DESIGN
ul. Górnicza 2/143 A
PL 60-167 Poznań
tel./fax: +48 61 662 11 40
www.demiurg.com.pl

NAZWA OBIEKTU BUDOWLANEGO	Wykonanie robót budowlanych związanych z adaptacją strefy SPA na strefę Saun w kompleksie sportowo - rekreacyjnym "Termy Maltańskie" przy ul. Termalnej 1 w Poznaniu		
FUNKCJA	IMIĘ I NAZWISKO	NR UPR. W SPEC.	PODPIS
GŁÓWNY/A PROJEKTANT:	mgr inż. arch. Magdalena Jarczykowska	upr. niezograniczone do proj. w spec. architektonicznej nr 731/13/POOM w izby WP-0022	
OPRACOWAŁA:	-		
PROJEKTOWAŁ:	mgr inż. Jarosław Ziółkowski	upr. do proj. w spec. instalacyjnej bez ograniczeń w zakresie sieci, instalacji i urządzeń cieplnych, wentylacyjnych, gazowych, wodociągowych i kanalizacyjnych nr 713/94/POOM izby WKP/0106/POOM/23	
SPRAWDZIŁ:	mgr inż. Tomasz Rostecki	upr. do proj. w spec. instalacyjnej bez ograniczeń w zakresie sieci, instalacji i urządzeń cieplnych, wentylacyjnych, gazowych, wodociągowych i kanalizacyjnych nr 713/94/POOM izby WKP/0104/23	
TYTUŁ RYS.			SKALA
INSTALACJA CHŁODZENIA			1:50
DATA 05.09.2023		NR RYSUNKU	IS06R

Rysunek stanowi własność firmy DEMIURG i nie może być kopiowany, rozpowszechniany, modyfikowany i udostępniany osobom trzecim bez wcześniejszej pisemnej zgody właściciela.