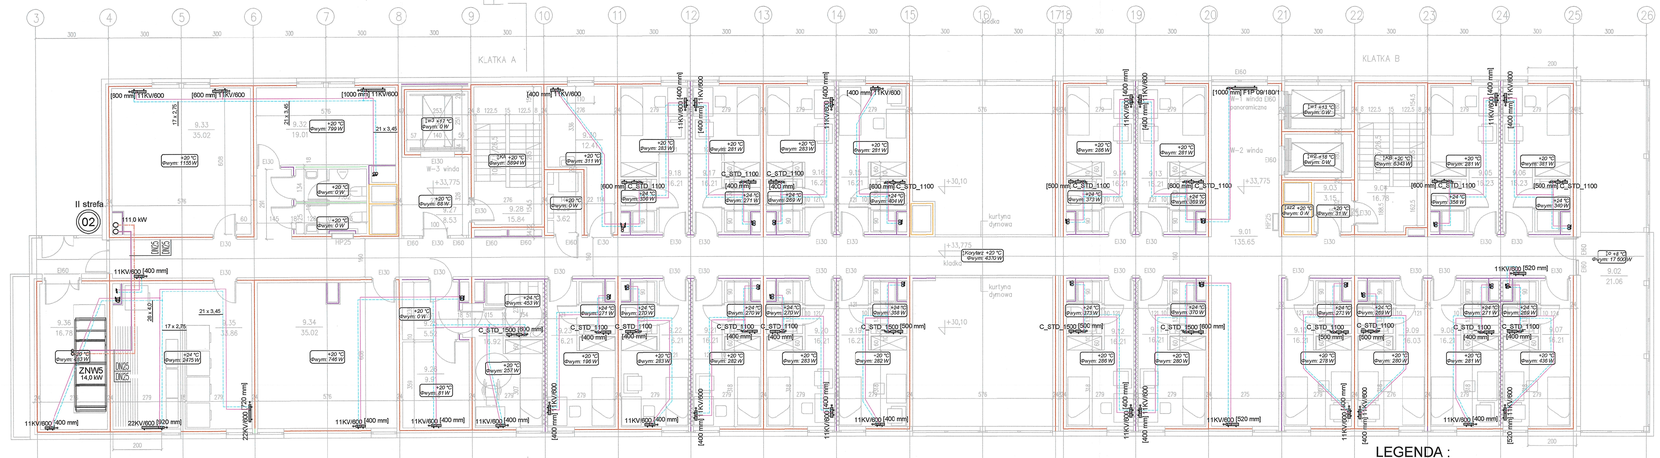

LEGENDA :

- INSTALACJA C.O. PODSTROPOWA - I strefa
- INSTALACJA C.O. PODPOSADZKOWA - I strefa
- INSTALACJA C.WENT. - I strefa
- INSTALACJA C.O. PODSTROPOWA - II strefa
- INSTALACJA C.O. PODPOSADZKOWA - II strefa
- INSTALACJA C.WENT. - II strefa
- 800 mm 11KV/600 — GRZEJNIK PŁYTOWY - typ11/wys.60cm/dług.80cm
- F1P 09/180/1[1250 mm] — GRZEJNIK KANAŁOWY - szer.18/wys.9cm/dług.125cm
- 03A — PION C.O.
- 01 — PION C.WENT.

poz.9 PIETRO +33,775

MZ01 – ŚCIANA ZEWNĘTRZNA WENTYLOWANA
– blacha dfterralytywnie panele kompozytowe 10cm na podkonstr.
– wełna mineralna z wełonem 20cm
– zelbet 22cm
– tynk gipsowy 1,5cm

MZO2 – ŚCIANA ZEWNĘTRZNA WENTYLOWANA
– okładzina–płyty kamienne na podkonstr.10cm
– ocieplenie wełna mineralna z wełonem 20cm
– zelbet 22cm
– tynk gipsowy 1,5cm

MZ03 – ŚCIANA ZEWNĘTRZNA–
PAS MIEDZYKONDYGNACYJNY
– płyty elewacyjne w kolorze stolarki na podkonstr. 10cm
– wełna mineralna z wełonem 20cm
– zelbet 22cm
– tynk gipsowy 1,5cm

MW01 – ŚCIANA WEWNĘTRZNA ZELBETOWA
– tynk gipsowy 1,5cm
– zelbet 22cm
– tynk gipsowy 1,5cm

MW01* – ŚCIANA WEWNĘTRZNA ZELBETOWA
– tynk gipsowy 1,5cm
– zelbet 20cm
– tynk gipsowy 1,5cm

MW02 – ŚCIANA WEWNĘTRZNA ZELBETOWA
– tynk gipsowy 1,5cm
– zelbet 24cm
– tynk gipsowy 1,5cm

MW03 – ŚCIANA WEWNĘTRZNA ZELBETOWA
– tynk gipsowy 1,5cm
– zelbet 30cm
– tynk gipsowy 1,5cm

MW04 – ŚCIANA WEWNĘTRZNA MUROWANA
– tynk gipsowy 1,5cm
– bloczki SILKA E18 18cm
– tynk gipsowy 1,5cm

MW04a – ŚCIANA WEWNĘTRZNA MUR. AKUSTYCZNA
– tynk gipsowy 1,5cm
– bloczki SILKA E18A 18cm
– tynk gipsowy 1,5cm

MW05 – ŚCIANA WEWNĘTRZNA MUROWANA
– tynk gipsowy 1,5cm
– bloczki SILKA E8 8cm
– tynk gipsowy 1,5cm/ brak wykończenia od strony szachtu

MW06 – ŚCIANA WEWNĘTRZNA MUROWANA
– tynk gipsowy 1,5cm
– bloczki SILKA E18 18cm
– okładzina 4cm

BILANS POWIERZCHNI

POZIOM 9

NR POM.	NAZWA POMIESZCZENIA		POW. [m2]	POW. [m2]
9.27	przedsionek windy 3	gres	8,53	8,53
9.28	klatka ewakuacyjna A	gres	15,84	15,84
9.29	kondygnacyjny punkt dystrybucji	gres	3,62	3,62
9.30	pom. gospodarcze	gres	12,41	12,41
9.31	ubikacje ogólne	gres	7,62	7,62
9.32	magazyn oddziałowy	gres	19,01	19,01
9.33	pom. zajęc grupowych	gres	35,02	35,02
9.34	pom. zajęc grupowych	gres	35,02	35,02
9.35	pralnia suszarnia	gres	33,86	33,86
9.36	wentylatornia	gres	16,78	16,78
	OGÓŁEM SUMA POWIERZCHNI		704,55	704,55

NR POM.	NAZWA POMIESZCZENIA		POW. [m2]	POW. [m2] HX190cm
9.01	komunikacja ogólna	gres	135,65	135,65
9.02	loggia rekreacyjna	gres	21,06	21,06
9.03	przedsionek pożarowy	gres	3,15	3,15
9.04	klatka ewakuacyjna B	gres	16,78	16,78
9.05	pokoj jednoosobowy	gres	16,23	16,23
9.06	pokoj jednoosobowy	gres	16,23	16,23
9.07	pokoj jednoosobowy	gres	15,21	16,21
9.08	pokoj jednoosobowy	gres	15,21	16,21
9.09	pokoj jednoosobowy	gres	16,03	16,03
9.10	pokoj jednoosobowy	gres	15,21	16,21
9.11	pokoj jednoosobowy	gres	15,21	16,21
9.12	pokoj jednoosobowy	gres	15,21	16,21
9.13	pokoj jednoosobowy	gres	15,21	16,21
9.14	pokoj jednoosobowy	gres	15,21	16,21
9.15	pokoj jednoosobowy	gres	15,21	16,21
9.16	pokoj jednoosobowy	gres	15,21	16,21
9.17	pokoj jednoosobowy	gres	15,21	16,21
9.18	pokoj jednoosobowy	gres	15,21	16,21
9.19	pokoj jednoosobowy	gres	15,21	16,21
9.20	pokoj jednoosobowy	gres	15,21	16,21
9.21	pokoj jednoosobowy	gres	15,21	16,21
9.22	pokoj jednoosobowy	gres	15,21	16,21
9.23	pokoj jednoosobowy	gres	15,21	16,21
9.24	pokoj jednos. niepełnosp	gres	16,92	16,92
9.25	przedsionek	gres	5,52	5,52
9.26	magazyn	gres	9,91	9,91

STREFY PPOŻ:
Wszystkie przegrody, okładziny, wykończenie wnętrz, otwory, przebicia, przejścia muszą spełniać wymagania odpowiednich klas odporności pożarowej i przenoszenie w pełni są stosowane zgodnie z Prowem Budowlanym i cfestami zastosowanych producentów.

DYLATACJE PRZECIWPOŻAROWE:
Dylatacje przeciwpożarowe pionowe i poziome wykonać zgodnie z klasą odporności pożarowej przegród w zakresie EI.

ŚCIANY WEWNĘTRZNE:
- REI 120
- EI 60
- EIS 120
- EI 30
- nie wymagana klasa odporność pożarowej

ŚCIANY ZEWNĘTRZNE:
- REI 120
- EI 60

POMORSKI URZĄD WOJEWÓDZKI
W GDAŃSKU
WYDZIAŁ INFRASTRUKTURY
ul. Okopowa 21/27, 80-810 Gdańsk

RZUT POZ. 9 PIETRO

INSTALACJE GRZEWCZE

BUDYNEK WIELOFUNKCYJNY AKADEMII MARYNARKI WOJENNEJ GDYNIA UL. SMIDOWICZA 65

SKALA 1:100
BRANŻA: SANITARNA
UMOWA –
FAZA PB
DATA 04.2021

AUTOR PROJEKTU	mgr inż. BOGDAN MAJEWSKI	podpis
nr upr. budowlanych członk. izby specjalnej	Nr 2609/Gd./86 Członek Izby POM./IS/2934/01 uprawnienia budowlane (wiatowe) sprawdzenie bez ograniczeń	
SPRAWDZAJĄCY	mgr inż. KRZYSZTOF DUDEK	podpis
nr upr. budowlanych członk. izby specjalnej	Nr 4327/Gd./90 Członek Izby POM./IS/0043/01 uprawnienia budowlane (wiatowe) sprawdzenie bez ograniczeń	

KOWALSKI architekci

KOWALSKI architekci sp. z o.o.
81–574 GDYNIA ul Stolemów 44
tel.+(58) 66 00 105

09