ZAKRES NIEOBJĘTY REMONTEM

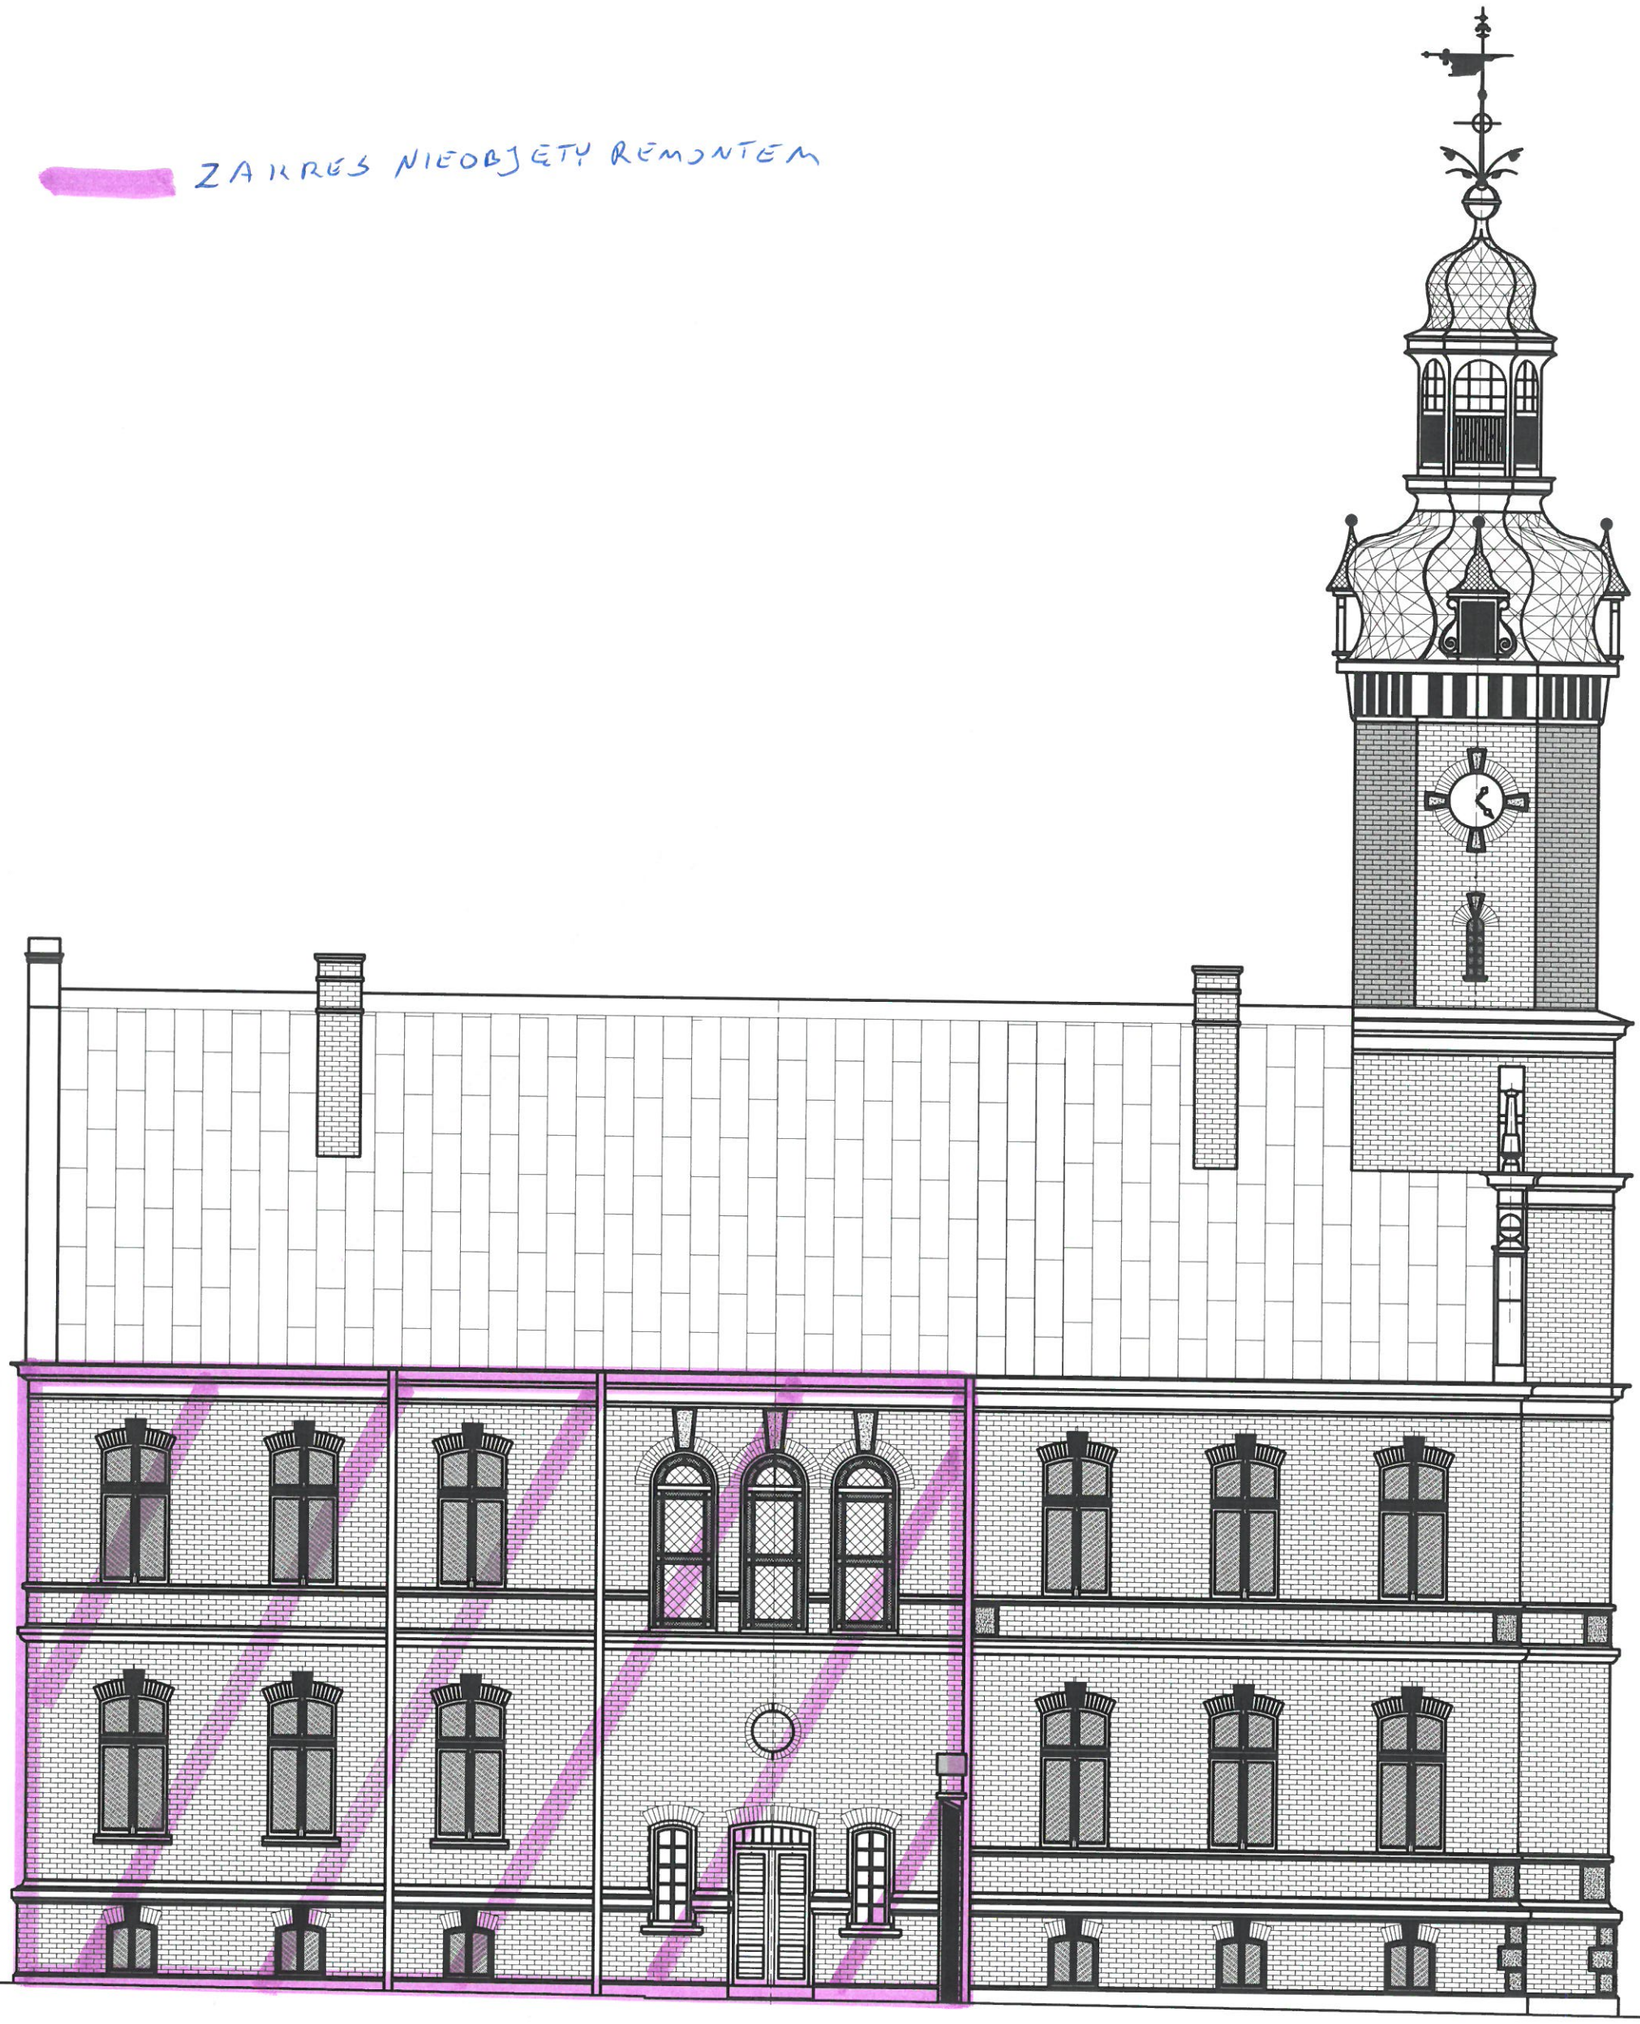

ELEWACJA WSCHODNIA - SKALA 1:100

M&C	BIURO PROJEKTOWO-USŁUGOWE "ESPRO" 66-530 Drezdenko, ul. Nowogrodzka 5			
ROBOTY BUDOWLANE W ZAKRESIE REMONTU ELEWACJI BUDYNKU RATUSZA W DREZDENKU Lokalizacja: Drezdenko, ul. Kościuszki 31, nr ewid. gr. 648 Inwestor: Powiat Strzelecko-Drezdenecki				
Elewacja wschodnia			Skala 1:100	Rys. nr 4
Funkcja	Imię i Nazwisko	Nr upr.	Podpis	
Projektowała:	mgr inż. arch. Maria Śliwa	135/02		Branża Arch-Bud
Projektował:	tech. Kazimierz Machelski	50/83/Gw		Stadium PB
Opracował:	mgr inż. Sławomir Ciąder			Data 06.2018