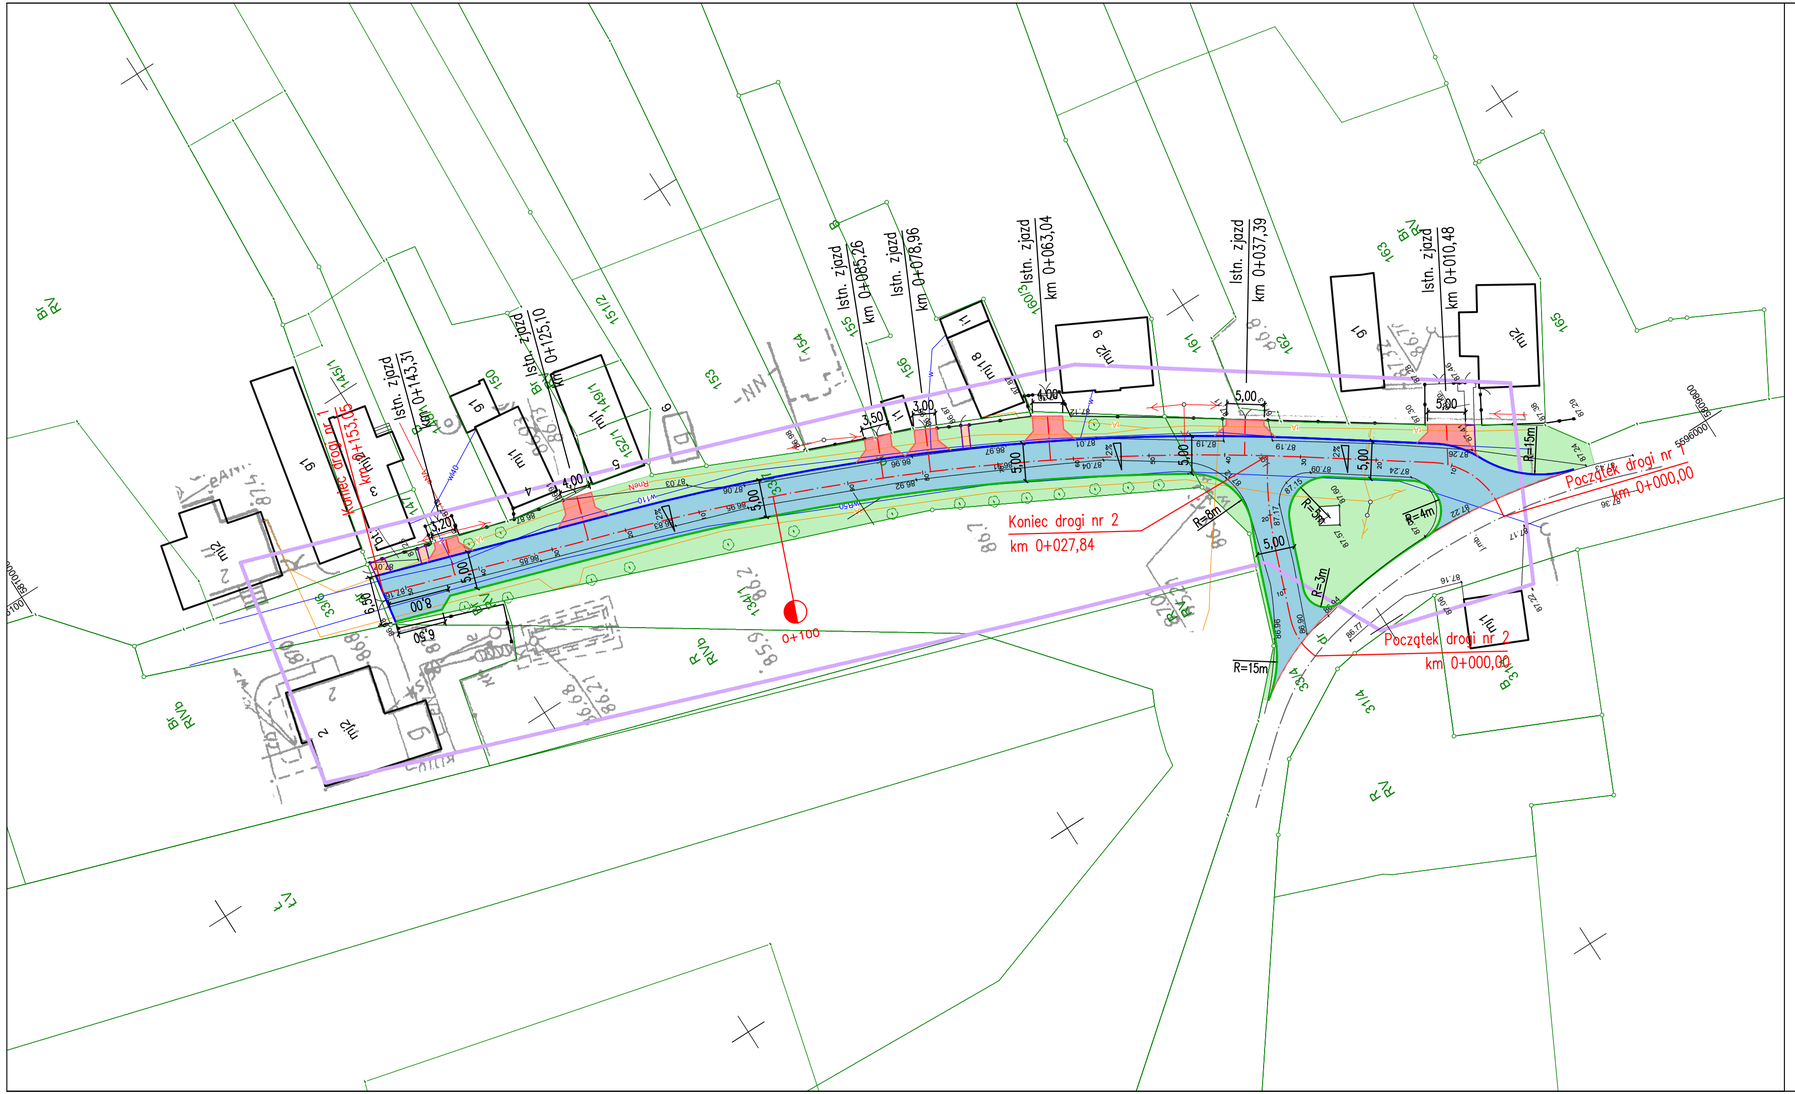

Zamawiający:

Gmina Duszniki
ul. Sportowa 1
64-550 Duszniki

Jednostka projektowa:

DRAFT spółka cywilna
ul. Wojskowa 10a/35
60-792 Poznań

Nazwa inwestycji:

Przebudowa drogi w m. Zakrzewko

Faza projektu:

PROJEKT TECHNICZNY

Zakres rysunku:

Plan sytuacyjny

Branża:	Nr rysunku:	Nr arkusza:	Skala:
DROGOWA	02	01	1:500

Data:	Nr umowy/zlecenia:	Nr projektu:
Wrzesień 2022r.	RRG.272.51.2022	D.347.10.22

Legenda:

- krawężnik 15x30cm utopiony
- krawężnik 15x22cm najazdowy zaniżony 2cm
- obrzeża 8x30cm
- oporniki 12x25cm
- jezdnia z kostki brukowej gr. 8cm koloru szarego
- zjazdy z kostki brukowej gr. 8cm koloru grafitowego
- dojścia do furtki z kostki brukowej gr. 8cm koloru szarego
- zieleń niska

ZESPÓŁ PROJEKTOWY

Funkcja	Imię i nazwisko	Nr uprawnień	Podpis
Projektant:	mgr inż. Tomasz Maćkowiak	WKP/0248/POOD/14	
Sprawdzający:	mgr inż. Przemysław Perz	WKP/0249/POOD/14	