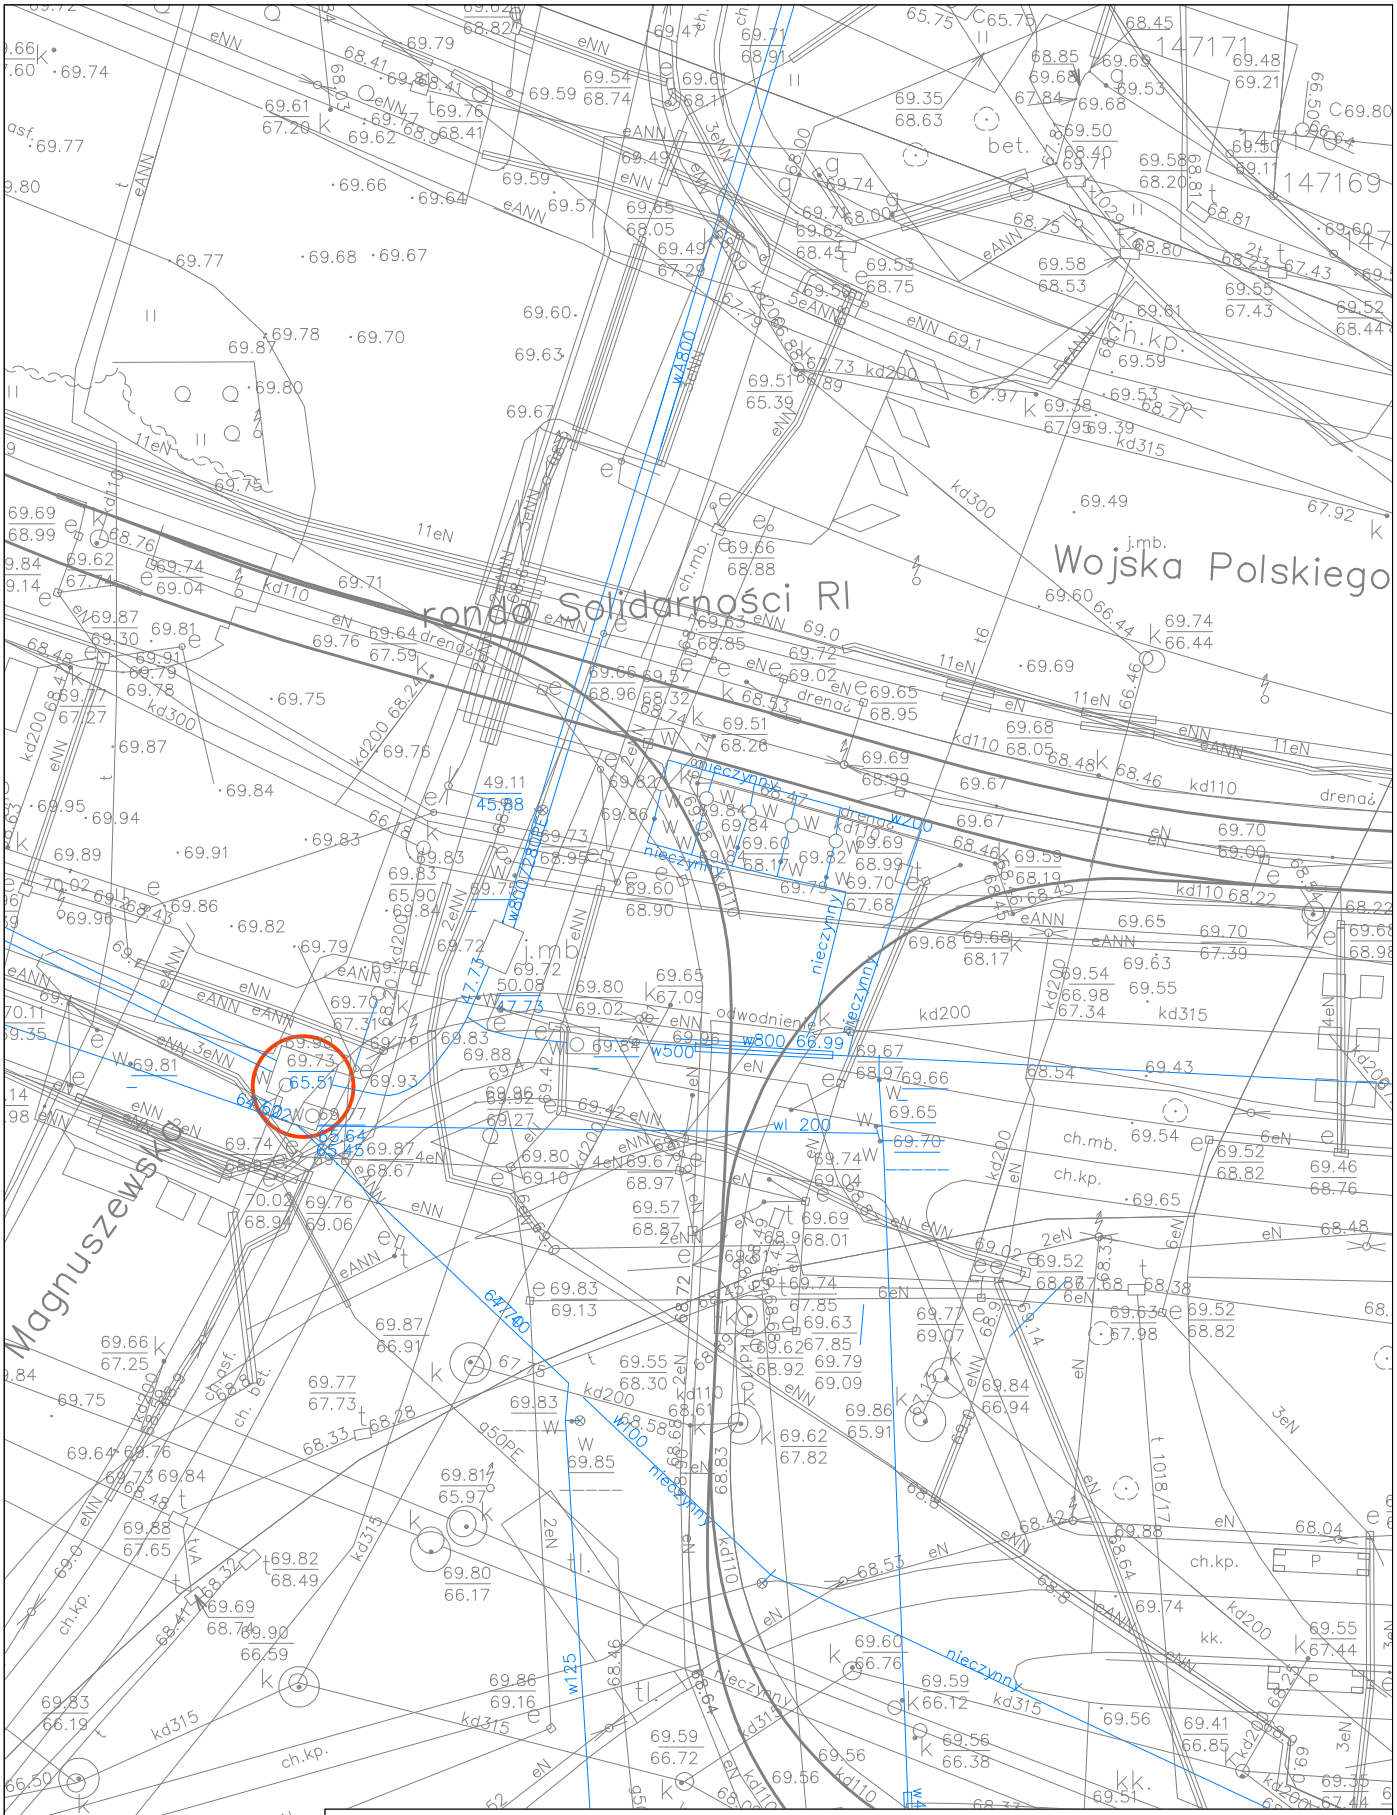

OZNACZENIA

LOKALIZACJA KOMORY DO MONTAŻU NAPĘDU NA ISTNIEJĄCEJ PRZEPUSTNICY

RYSUNEK NR 6 - UL. MAGNUSZEWSKA

SKALA 1:500