
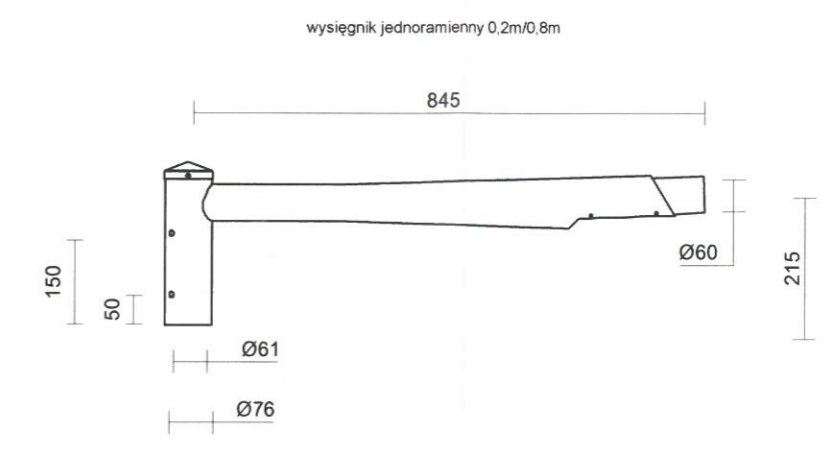
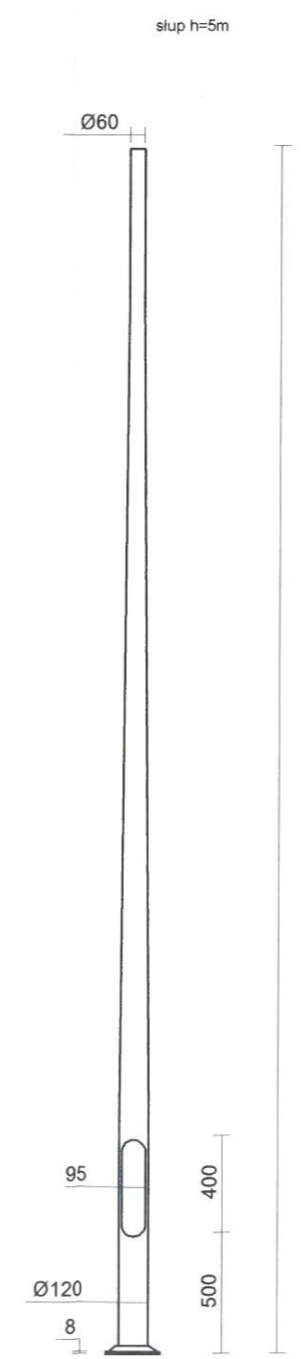
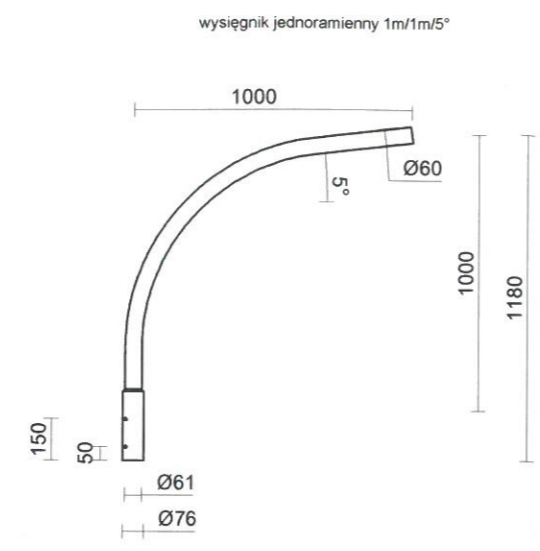


STAROSTWO POWIATOWE
w Belchatowie
Wydział Architektury i Budownictwa

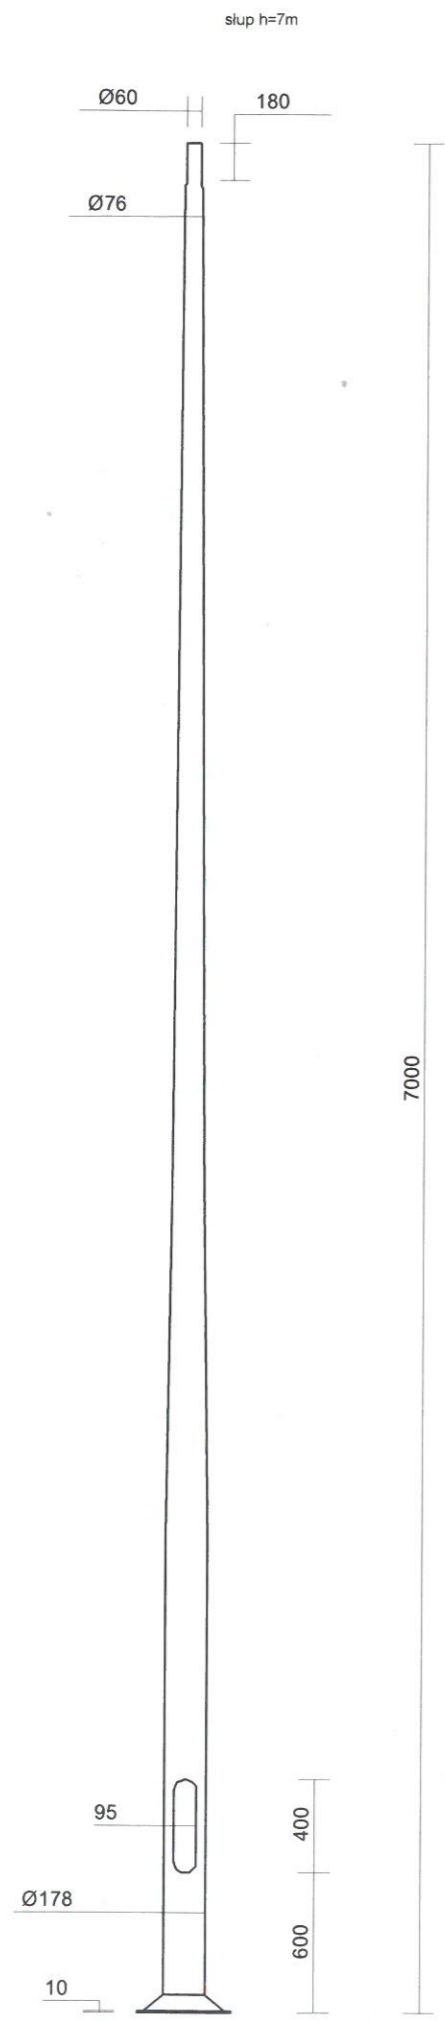

Jednostka projektowa:	[INVEST] Grzegorz Piwnik USŁUGI W ZAKRESIE ARCHITEKTURY I INŻYNIERII ul. Architektów 26a, 97-500 Radomsko	Tom: 5
Inwestor:	Prezydent Miasta Belchatowa ul. Kościuszki 1, 97-400 Belchatów	Branża: elektryczna
Nazwa inwestycji:	Budowa ul. Stalowej w Belchatowie	Data: czerwiec 2022r.
Adres inwestycji:	- działki nr ewid: 1, 15/1, 15/4, 15/5, 15/6, 15/7, 15/8, 13/1, 15/49, 15/51, 15/53, 15/54, 16/1 obręb 4 miasto Belchatów	Skala -
Tytuł Rysunku:	Widok słupów i wysięgników (oświetlenie, kablowe linie zasilające nN)	Nr rys. EO-3
Projektant: br. instalacyjna elektroener.	mgr inż. Jacek Strzelecki Nr upr. LOD/0883/PWOE/08	Podpis
Sprawdzający: br. instalacyjna elektroener.	mgr inż. Patryk Szambelan KUP/0203/PBE/18	Podpis