


Lwówek sl-4
 KW. 451.422.1933
 1:500

STAROSTA LWÓWECKI
 BIURO GOSPODARSTWA
 GEODEZYJNEJ I KARTOGRAFICZNEJ
 Wydaje się zgodność niniejszej mapy z oryginałem
 jejtem do państwowego zasobu geodezyjnego i karto-
 graficznego w dniu 10.10.2011
 widocznym pod nr
 Mapa nie może służyć do celów projektowych
 Z up. STAROSTY
 10.10.2011
 Kierownik Powiatowego Biura Geodezyjnego i Kartograficznego

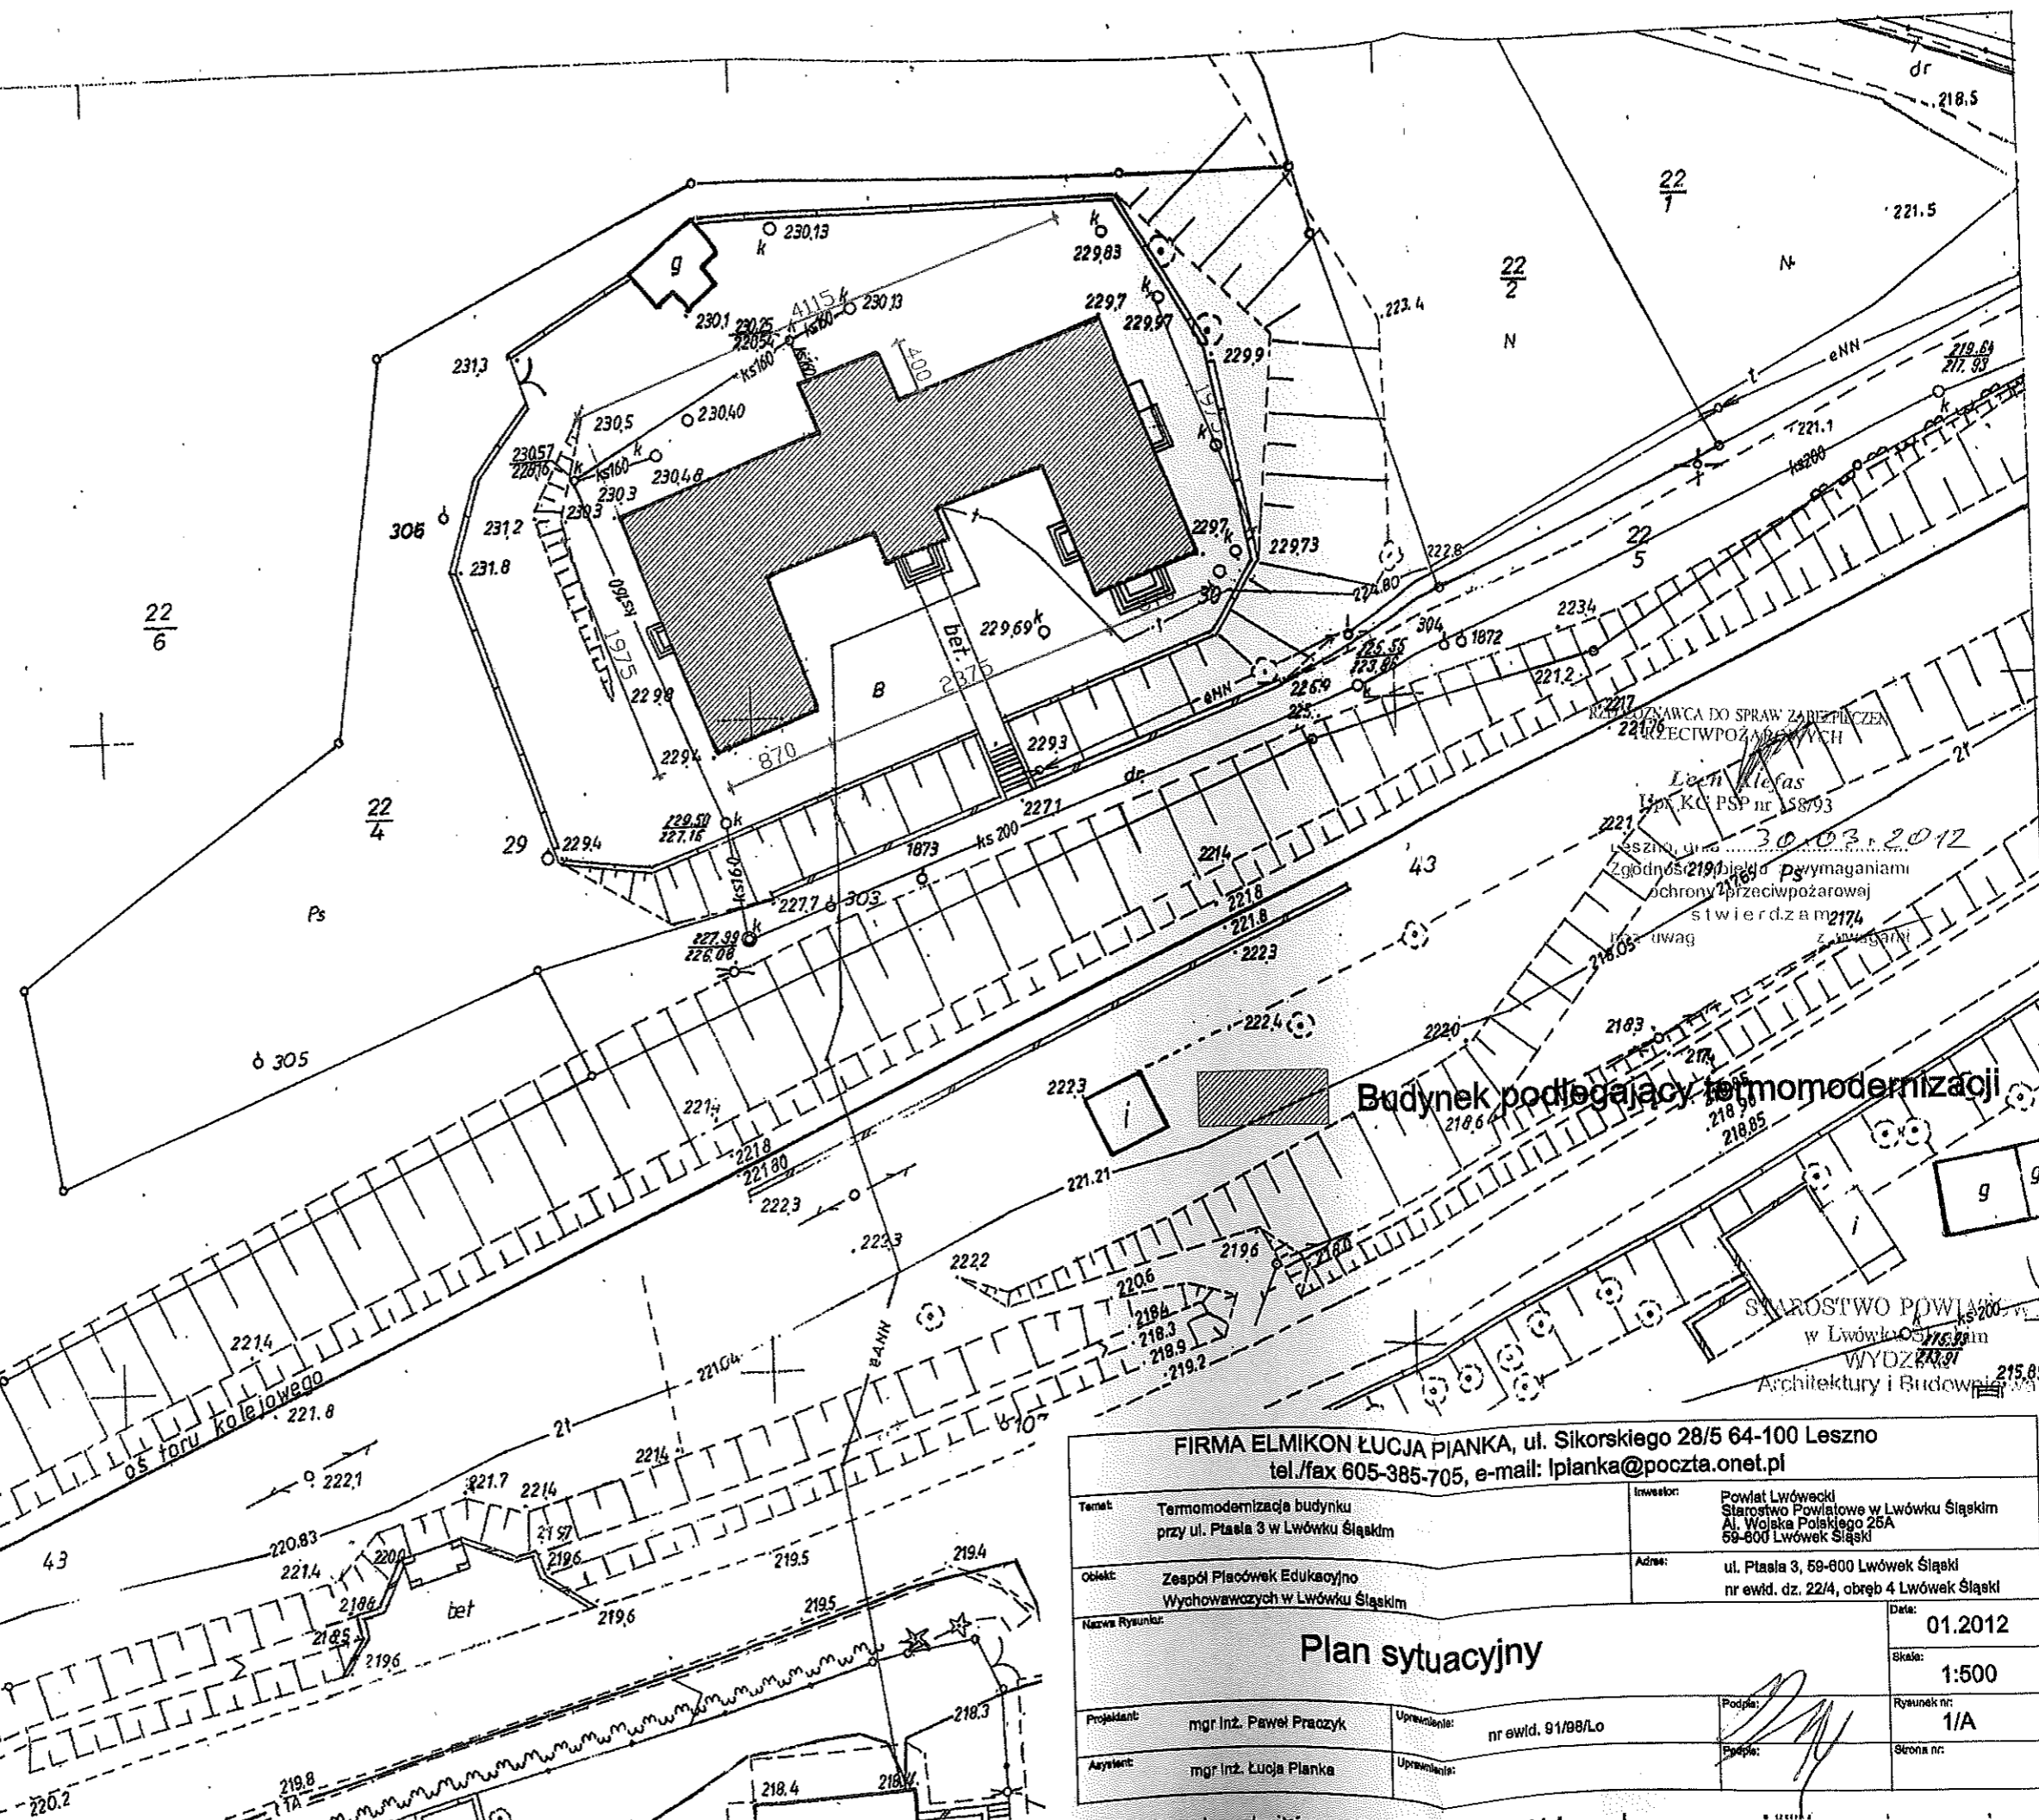

Budynek podlegający termomodernizacji

WYDZIAŁ DO SPRAW ZARZĄDZANIA
 OCHRONY PRZECIWPÓŻAROWYCH
 Lwów Klefas
 Ul. KC PSP nr 15893
 Leszno, ul. ... 30.03.2012
 Zgodnie z ...
 ochronie przeciwpożarowej
 stwierdzam ...
 uwag

STAROSTWO POWIATOWE
 w Lwówku Śląskim
 WYDZIAŁ
 Architektury i Budownictwa

FIRMA ELMIKON ŁUCJA PIANKA, ul. Sikorskiego 28/5 64-100 Leszno tel./fax 605-385-705, e-mail: lpianka@poczta.onet.pl		Data: 01.2012	
Temat: Termomodernizacja budynku przy ul. Piłsudskiego 3 w Lwówku Śląskim	Investor: Powiat Lwówecki Starostwo Powiatowe w Lwówku Śląskim Al. Wojska Polskiego 25A 68-600 Lwówek Śląski	Skala: 1:500	
Objekt: Zespół Placówek Edukacyjno Wychowawczych w Lwówku Śląskim	Adres: ul. Piłsudskiego 3, 68-600 Lwówek Śląski nr ewid. dz. 22/4, obręb 4 Lwówek Śląski	Rysunek nr: 1/A	
Nazwa Rysunku: Plan sytuacyjny		Strona nr:	
Projektant: mgr inż. Paweł Praczyk	Uprawnienie: nr ewid. 91/98/Lo	Podpis:	
Ayzyent: mgr inż. Lucja Pianka	Uprawnienie:	Podpis:	