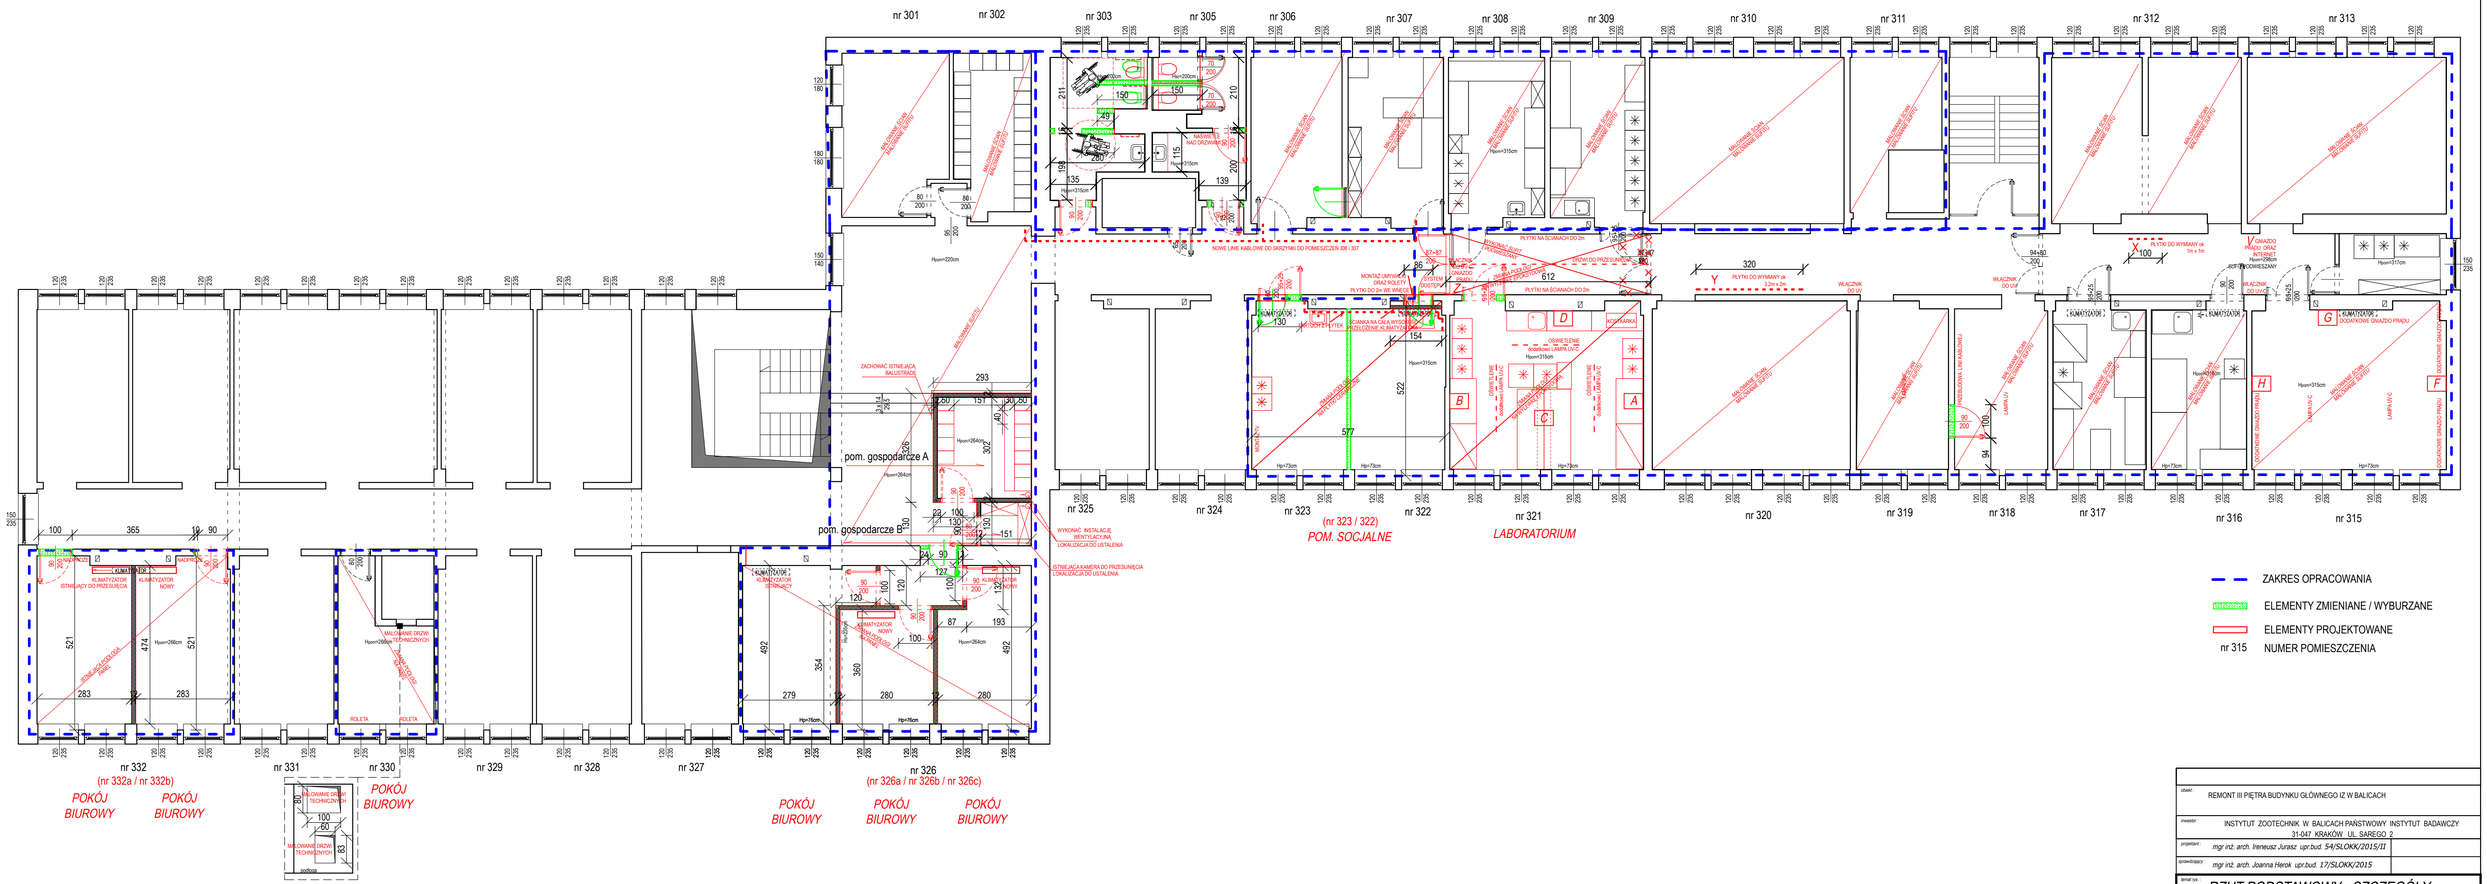

obiekt:	REMONT III PIĘTRA BUDYNKU GŁÓWNEGO IZ W BALICACH
inwestor:	INSTYTUT ZOOTECHNIK W BALICACH PAŃSTWOWY INSTYTUT BADAWCZY 31-047 KRAKÓW UL. SAREGO 2
projektant:	mgr inż. arch. Ireneusz Jurasz upr.bud. 54/SLOKK/2015/II
sprawdzający:	mgr inż. arch. Joanna Herok upr.bud. 17/SLOKK/2015
temat tys.	RZUT PODSTAWOWY - SZCZEGÓŁY
data	03.2024
faza:	PW
skala:	1:100
nr rysunku:	02-R