



PORT GDAŃSK

OBIEKT:  
NABRZEŻE OBRONCÓW  
WESTERPLATTE  
ODCINEK 17a'-17b  
(wnęka dla wyłożenia kłap pontonów)

1.PARAMETRY TECHNICZNO-EKSPLLOATACYJNE.		
1.1. FUNKCJA TECHNOLOGICZNA: nabrzeże TPW		
1.2. ROK BUDOWY: 1956+1957		
ROK PRZEBUDOWY: 2006+2007 (proj. nr 318/03-W/IV/H-1, H-2, H-2.1, H-5, H-5-z, H-6, H-8/2008 PPBH Aquaprojekt)		
1.3. DŁUGOŚĆ ODCINKA: 27.0 m		
1.4. GŁĘBOKOŚĆ W LINII CUMOWNICZEJ:  TECHNICZNA: -10.0 m w pasie technicznym dna o szerokości 7.5m, dalej skarpa w nachyl. 1:10 do dna istniejącego		
DOPUSZCZALNA (dno umocnione): -10.3 m w pasie technicznym dna o szer. 7.5m, dalej skarpa w nachyl. 1:10 do dna istniejącego		
1.5. RZĘDNA KORONY: +2.05 m.		
1.6. OBCIĄŻENIE NAZIOMU: 30 kN/m <sup>2</sup> (obciążenie na oś 115 kN): w pasie szerokości 21.0 m, od krawędzi odwodnej nabrzeża.		
1.7. TOROWISKO PODDŹWIGOWE: brak		
<u>2. STAN TECHNICZNY OBIEKTU.</u>		
2.1. OCENA STANU TECHNICZNEGO:		
2.2. ORIENTACYJNY STOPIEŃ DEKAPITALIZACJI:		
<u>3. UWAGI:</u>		
Rzędne wysokości podano w układzie "Kronsztadt 86" bis.		
Wymiary podano w cm.		
Sporządzono: 07.2008 r.		
OPRAC:		
<div><div><div>Nazwa</div><div>10</div></div><div><div>Skala</div><div>1:100</div></div></div>		<div>Pracownia Projektowa Budownictwa Hydrotechnicznego AQUAPROJEKT Sp. z o.o. 80-392 Gdańsk, ul. Słupska 72 tel/fax. 761-88-15 tel. 761-88-16</div>

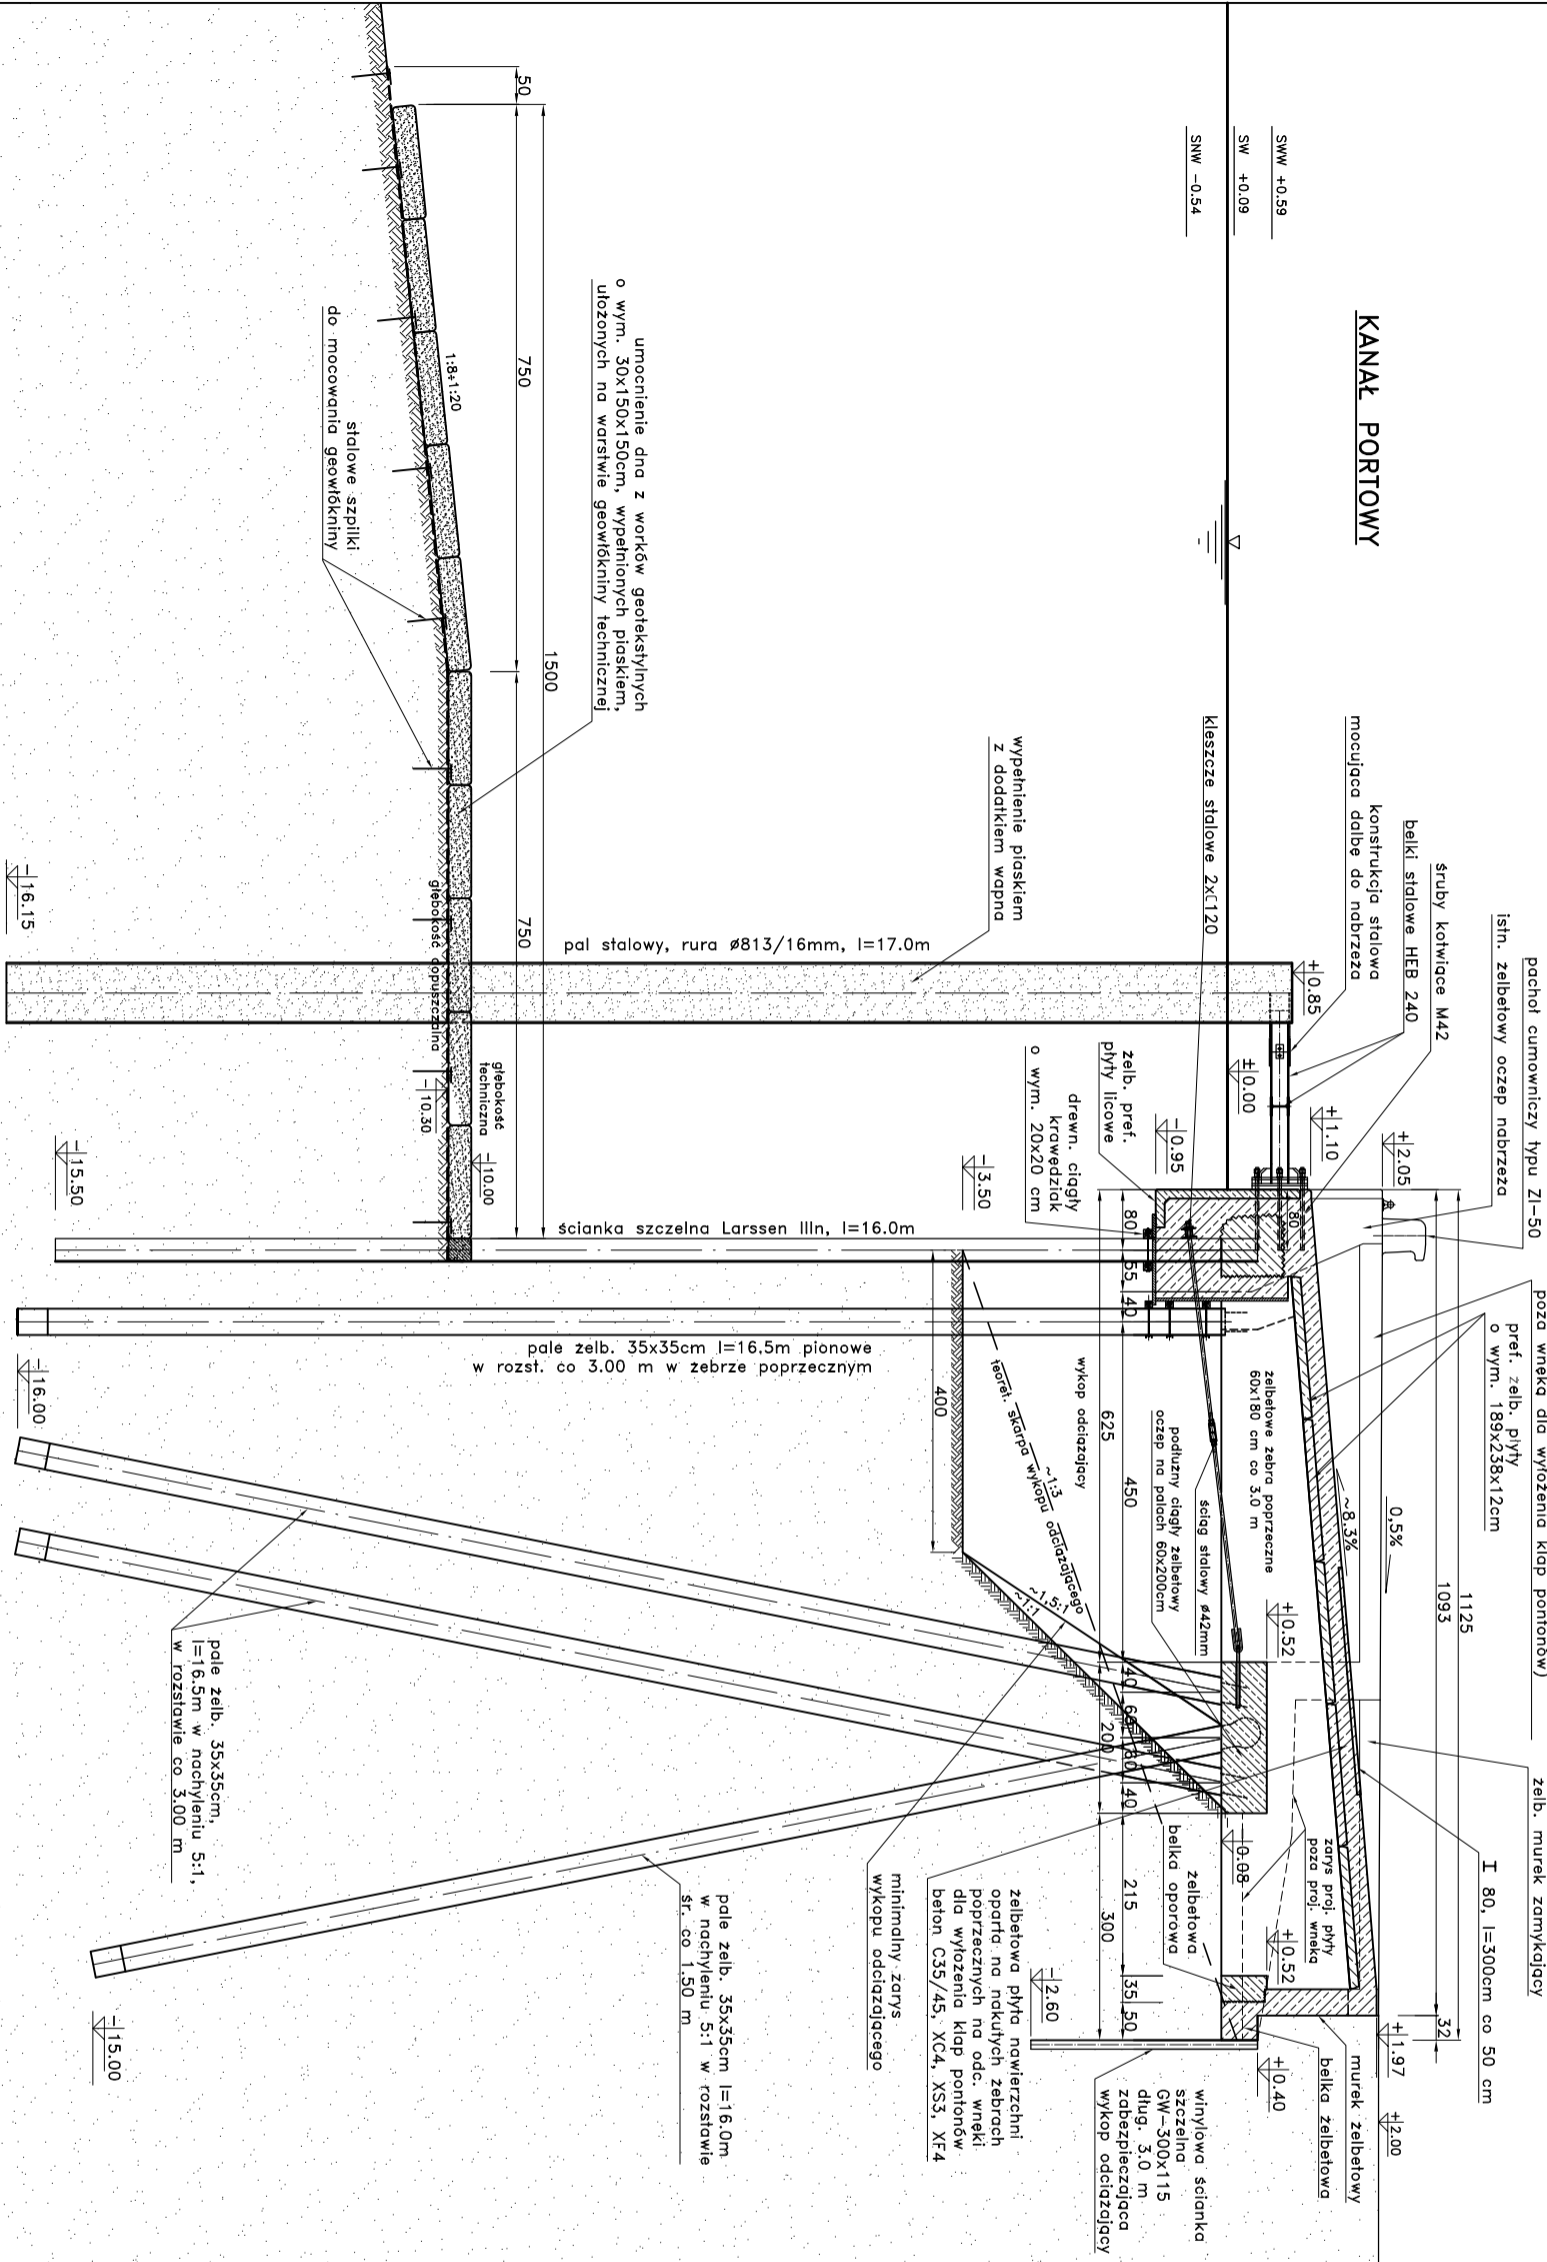

OPRAC:		<div>Pracownia Projektowa Budownictwa Hydrotechnicznego AQUAPROJEKT Sp. z o.o. 80-392 Gdańsk, ul. Słupska 72 tel/fax. 761-88-15 tel. 761-88-16</div>
<div><div><div></div><div><div>Nazwa</div><div>10</div></div><div><div>Skala</div><div>1:100</div></div></div></div>		
Nr rysunku:		
Miejscowość:		