



RZUT DACHU 1:100

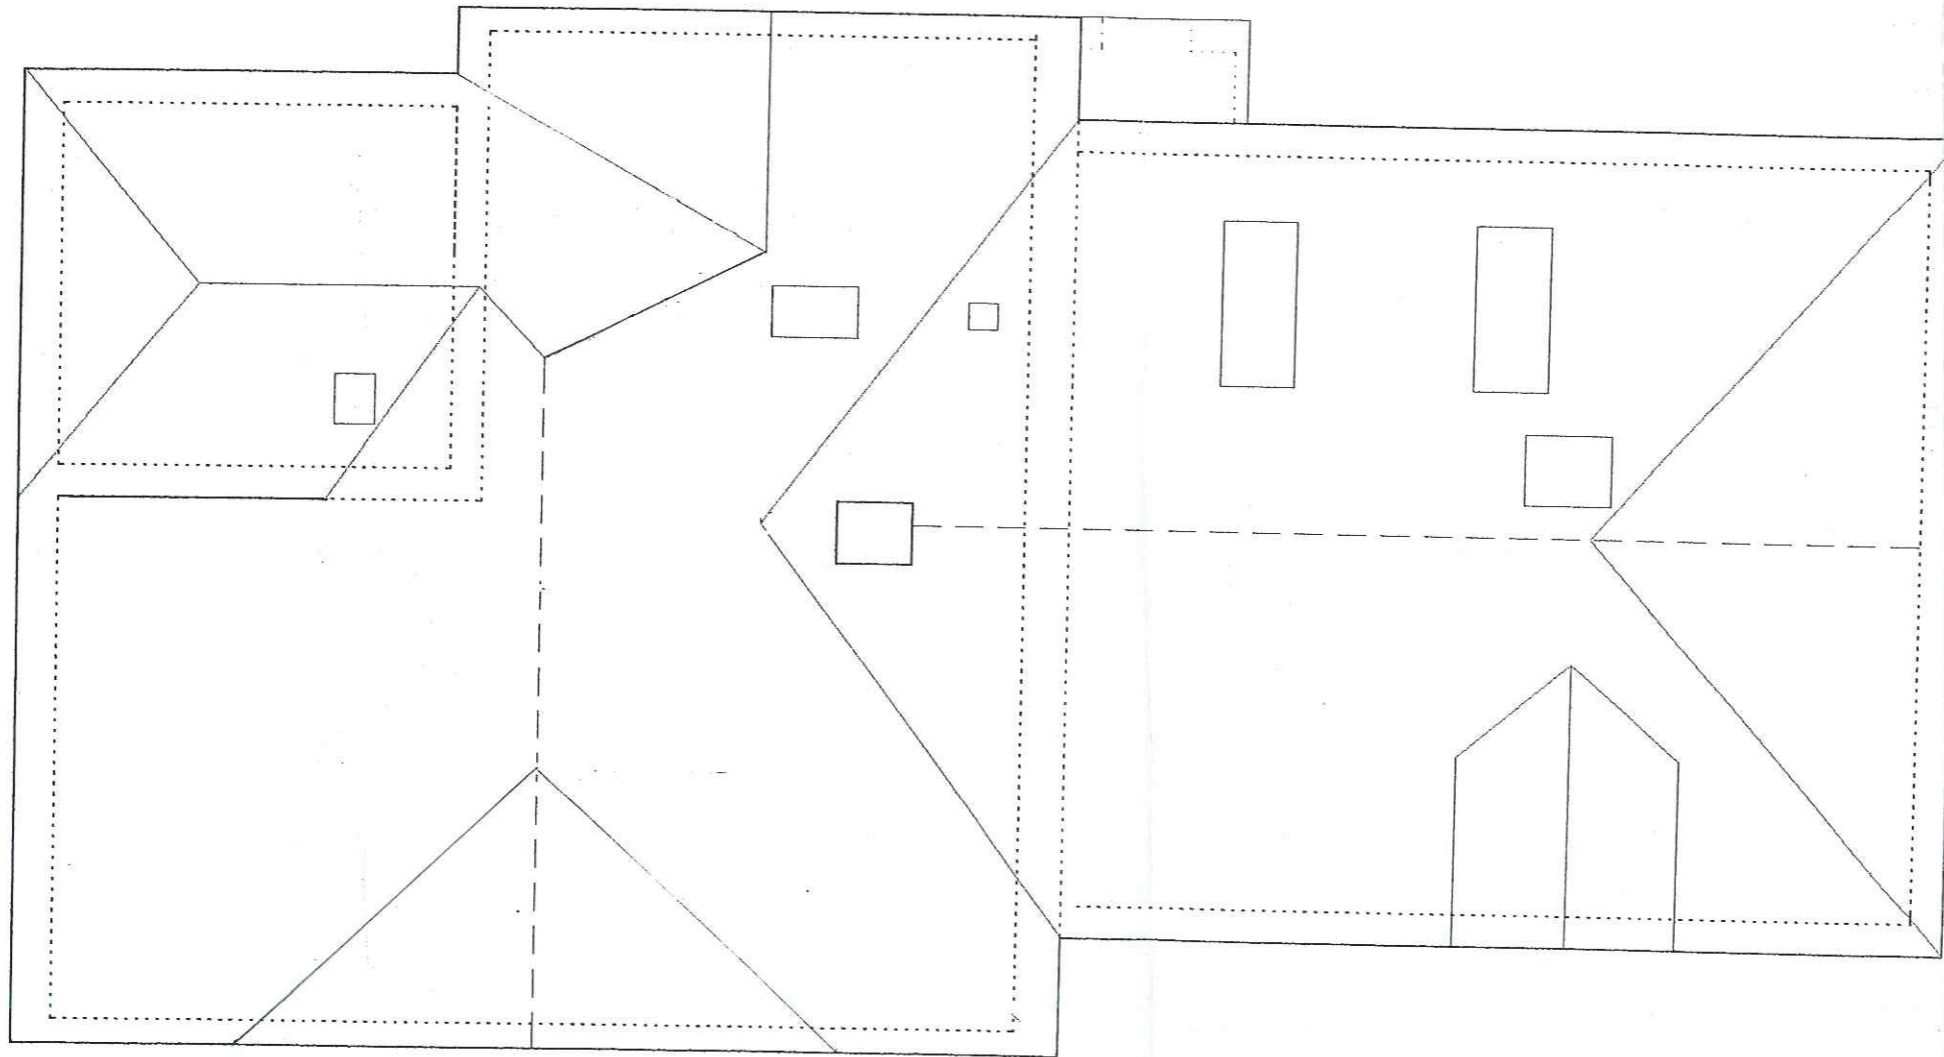


BIURO PROJEKTÓW I DORADZTWA TECHNICZNEGO "PROJEKT" sp. z o.o. w Sopocie		
Przebudowa budynku szkoły podstawowej w Mierzeszynie		Nr projektu 0016-2000
Rzut dachu		Kwiecień 2000r.
Autor : inż. Andrzej M. Ligmann	upr. nr 754/77 	Stadium: inwentaryzacja Branża: Budowlana
Opracował: tech. Barbara Kulińska		rys. nr MKL 05

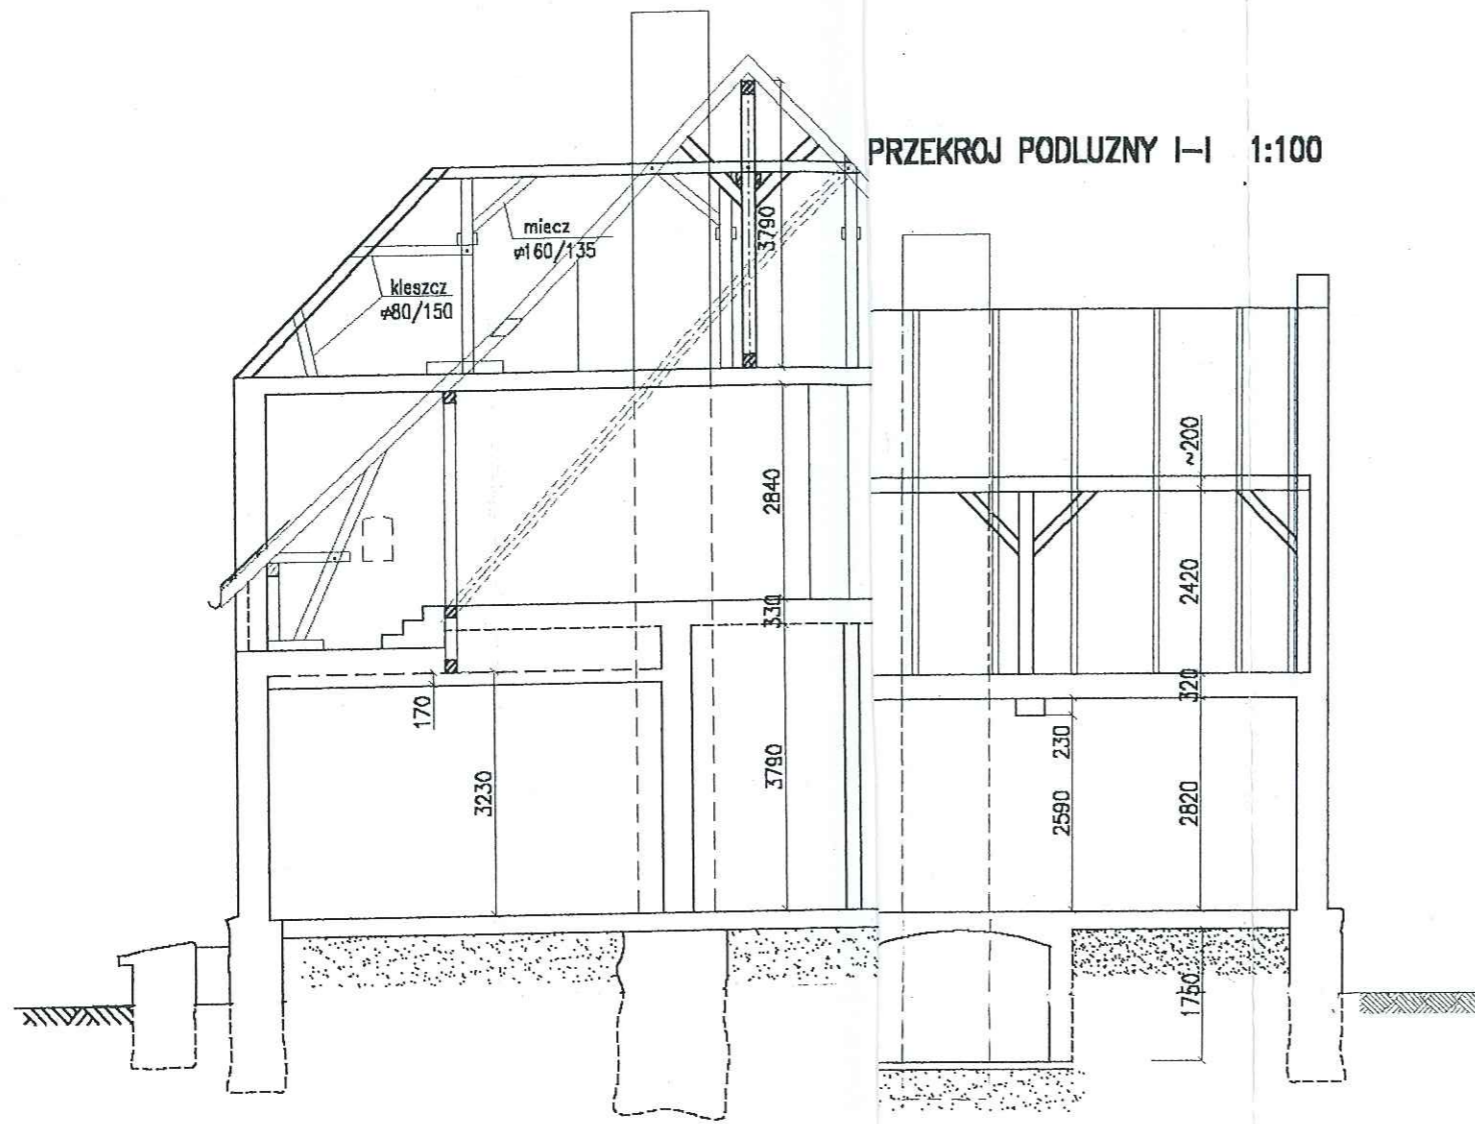

PRZEKROJ PODLUZNY I-I 1:100

BIURO PROJEKTÓW I DORADZTWA TECHNICZNEGO "PROJEKT" sp. z o.o. w Sopocie		
Przebudowa budynku szkoły podstawowej w Mierzeszynie		Nr projektu 0016-2000
Przekrój podłużny I-I		Kwiecień 2000r.
Autor : inż. Andrzej M. Ligmann	upr. nr 754/77 	Stadium: inwentaryzacja Branża: Budowlana
Opracował: tech. Barbara Kulińska		rys. nr MKL 06

PRZEKROJ POPRZECZNY II-II 1:100

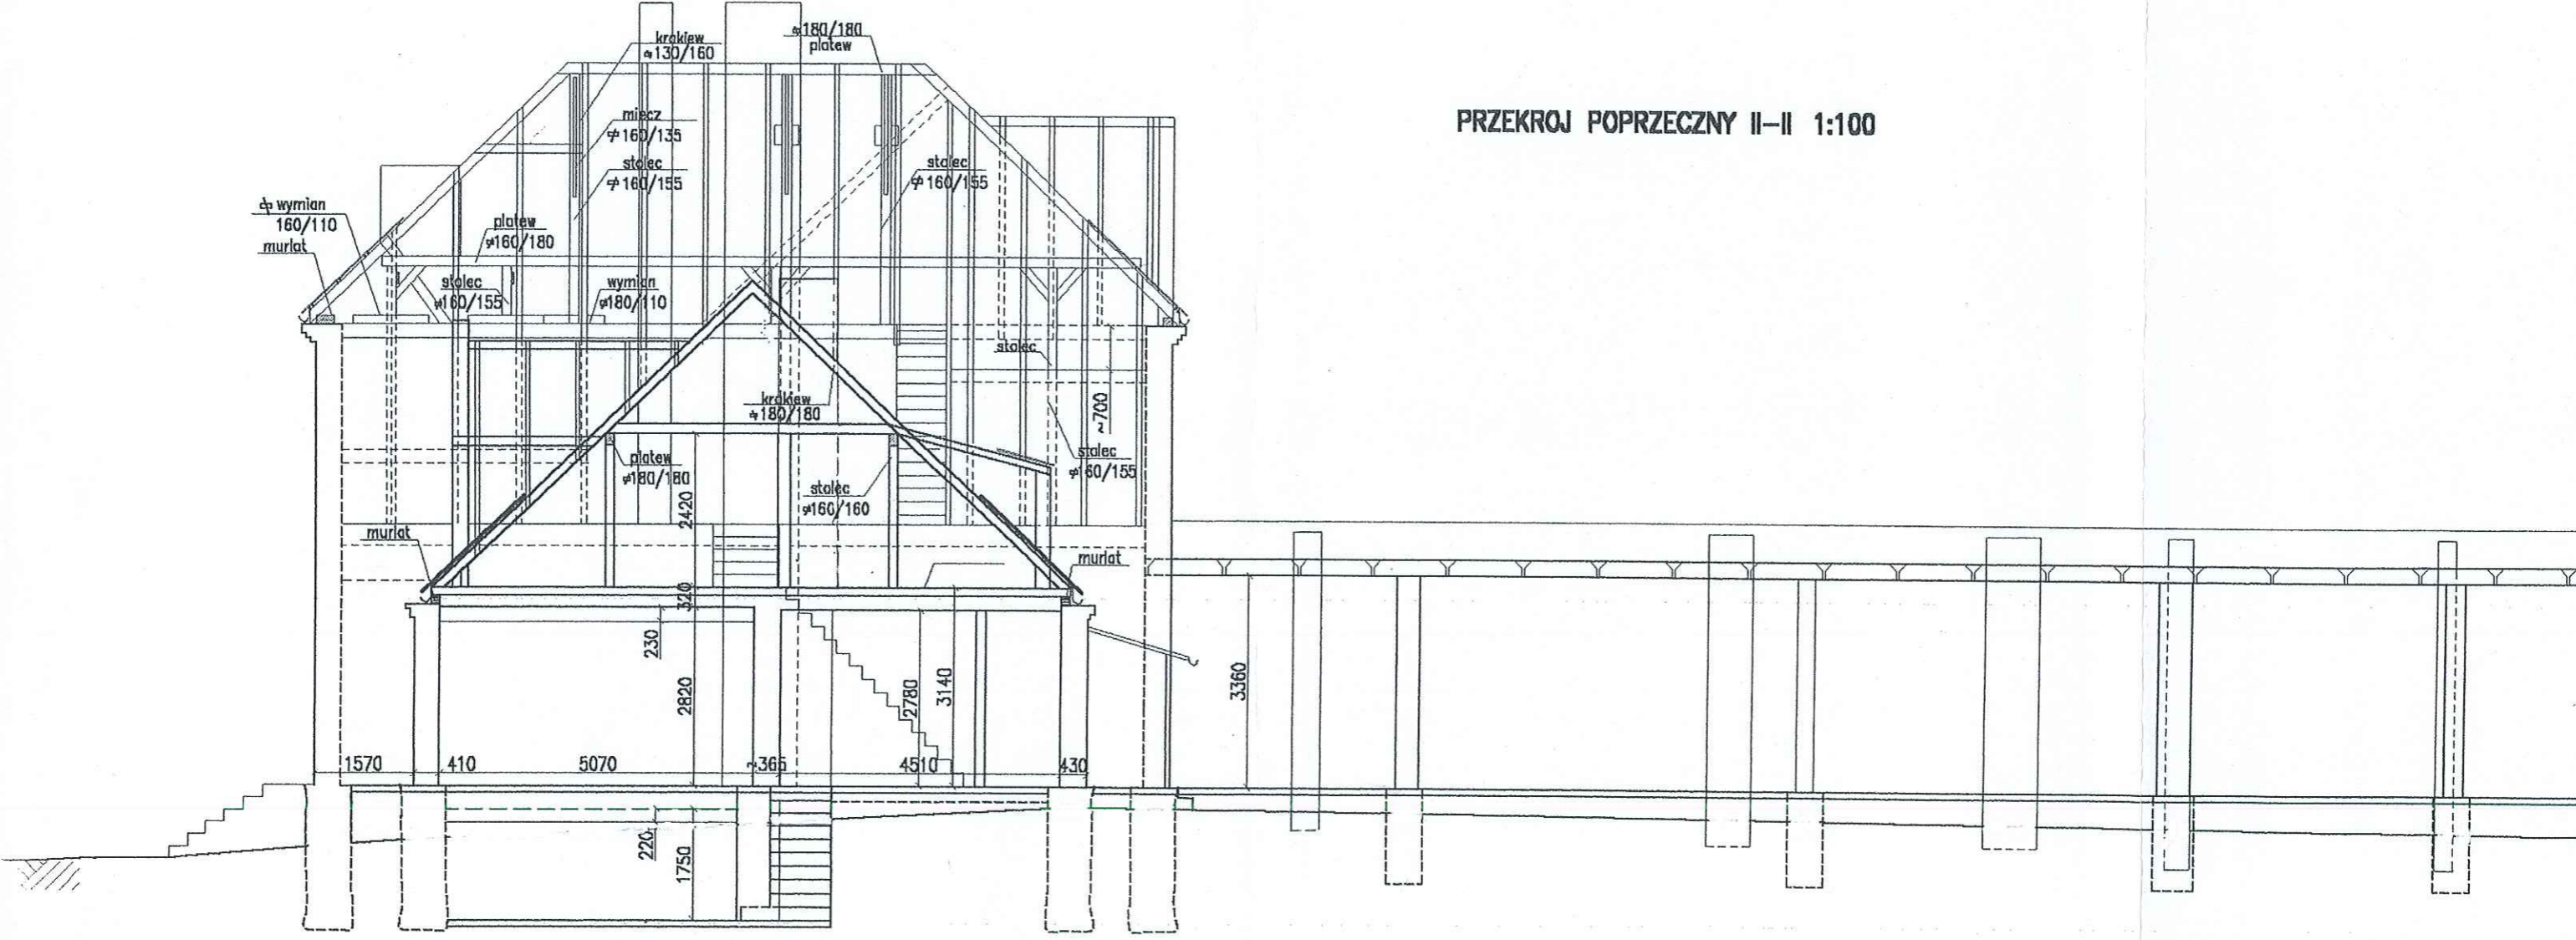

BIURO PROJEKTÓW I DORADZTWA TEC
"PROJEKT" sp. z o.o. w Sopocie

Przebudowa budynku szkoły podstawowej
w Mierzeasynie

Przekrój poprzeczny II-II

Autor: inż. Andrzej M. Ligmann upr.nr 754

Opracował: tech. Barbara Kulińska *Kul*