



RZUT PIWNIC

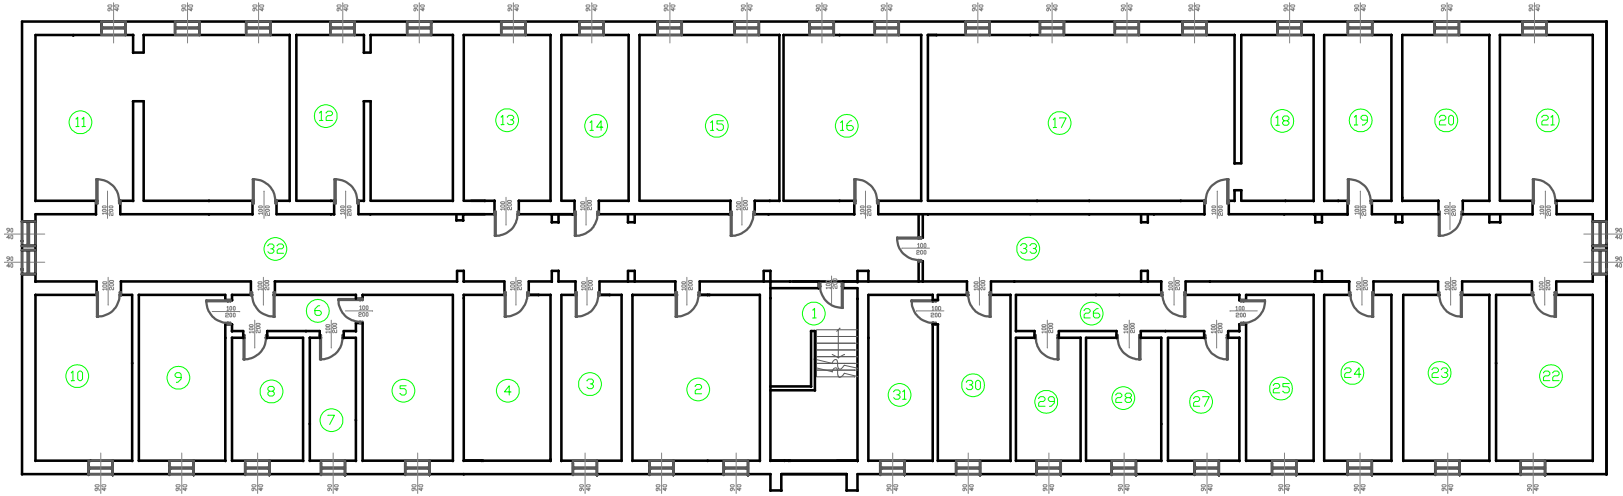


INWESTOR: REJONOWY ZARZĄD INFRASTRUKTURY				
65-001 ZIELONA GÓRA, ul. CHROBREGO 7				
OBIEKT: Młodzieżowiec - Kompleks 3030				NUMER RYS.
Budynek nr 21 - koszarowy				01
DATUM Sp. z o.o.		RZUT BUDYNKU		SKALA
				1:200
WYKONAWCY OPRACOWANIA		NR UPRAWNIEN	DATA	PODPIS
AUTOR:	mgr inż. Karol Kosiński	179/94/ZG	11.2006	
ASYSTENT:	mgr inż. Leszek Rościński	17/98/ZG	11.2006	

RZUT PARTERU

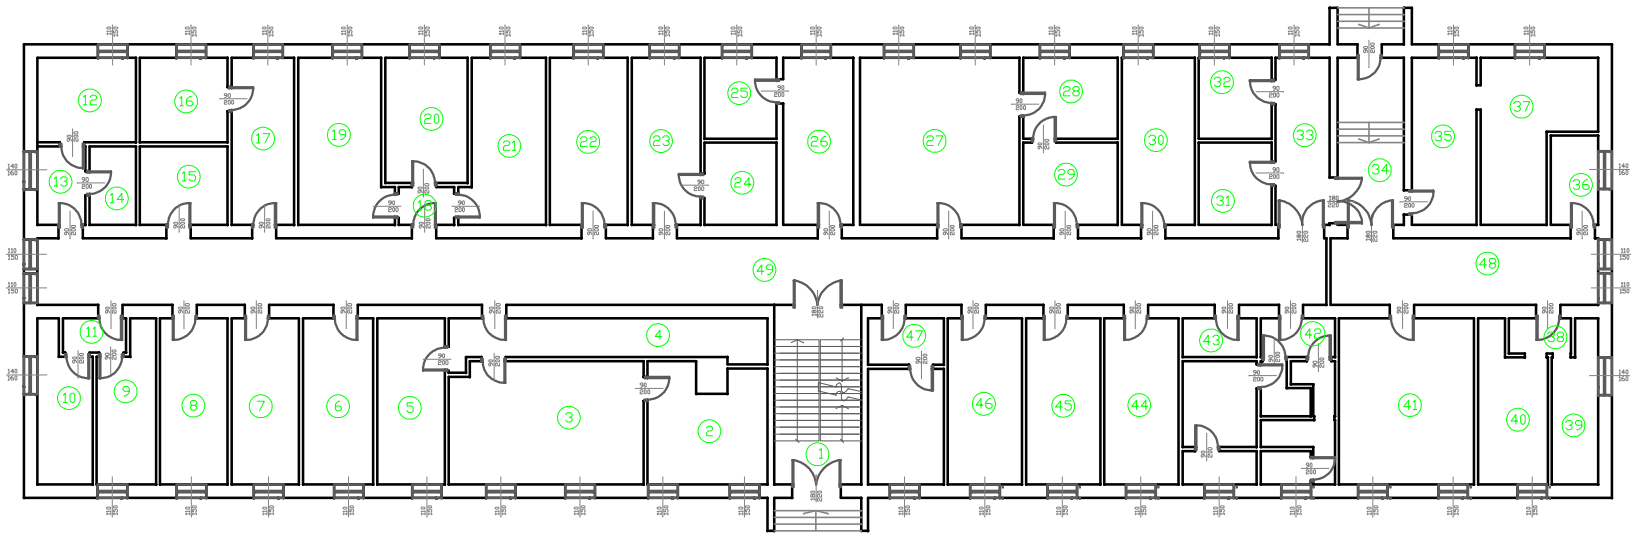


INWESTOR: REJONOWY ZARZĄD INFRASTRUKTURY			
85-001 ZIELONA GÓRA, ul. CHROBREGO 7			
OBIEKT: Międzyrzecz - Kompleks 3030			NUMER RYS.
Budynek nr 21 - koszarowy			02
DATA	RZUT BUDYNKU		SKALA
Sp. z o.o.			1:200
WYKONAWCY OPRACOWANIA		NR UPRAWNIEŃ	DATA
AUTOR:		mgr inż. Karol Kosierkiewicz	17/9/4/ZG
ASYSTENT:		mgr inż. Leszek Rostocki	17/9/8/ZG
			11.2008

RZUT I PIETRA

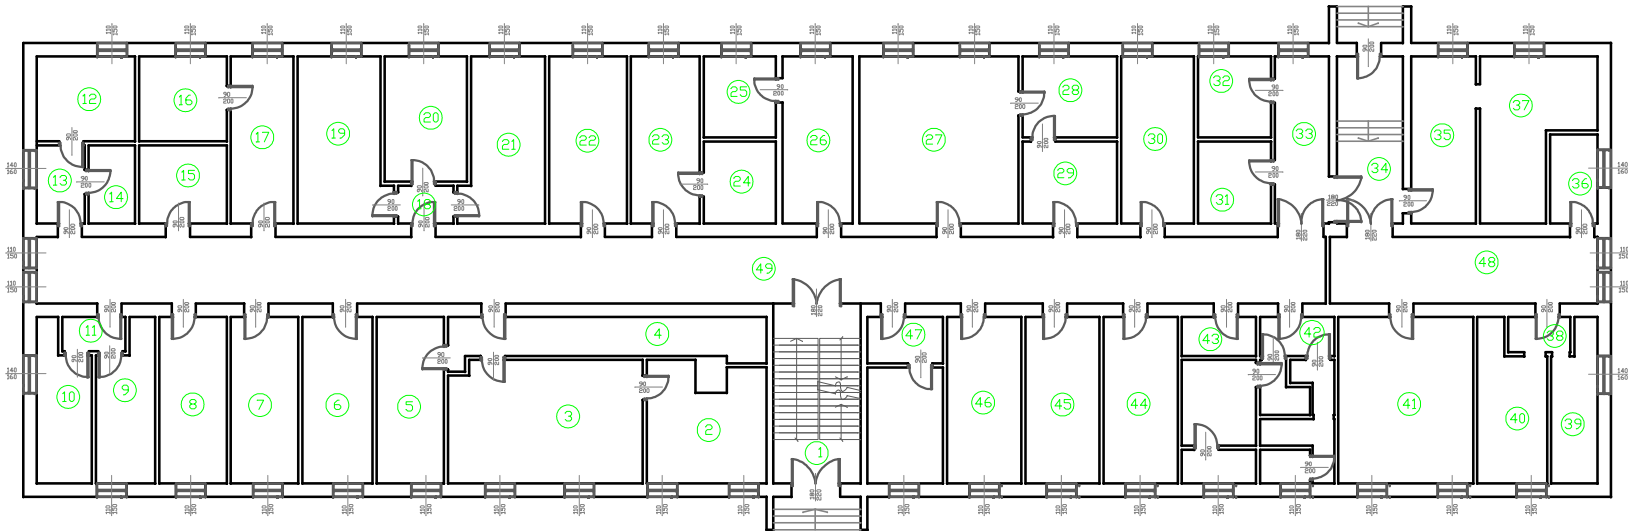


INWESTOR: REJONOWY ZARZĄD INFRASTRUKTURY				
65-001 ZIELONA GÓRA, ul. CHROBREGO 7				
OBIEKT: Międzyrzecz - Kompleks 3030			NUMER RYS.	
Budynek nr 21 - koszarowy			03	
DATUM Sp. z o.o.		RZUT BUDYNKU		SKALA
				1:200
WYKONAWCY OPRACOWANIA		NR UPRAWNIEN	DATA	PODPIS
AUTOR:	mgr inż. Karol Kościelkiewicz	179/94/ZG	11.2006	
ASYSTENT:	mgr inż. Leszek Rostocki	17/98/ZG	11.2006	

RZUT II PIĘTRA

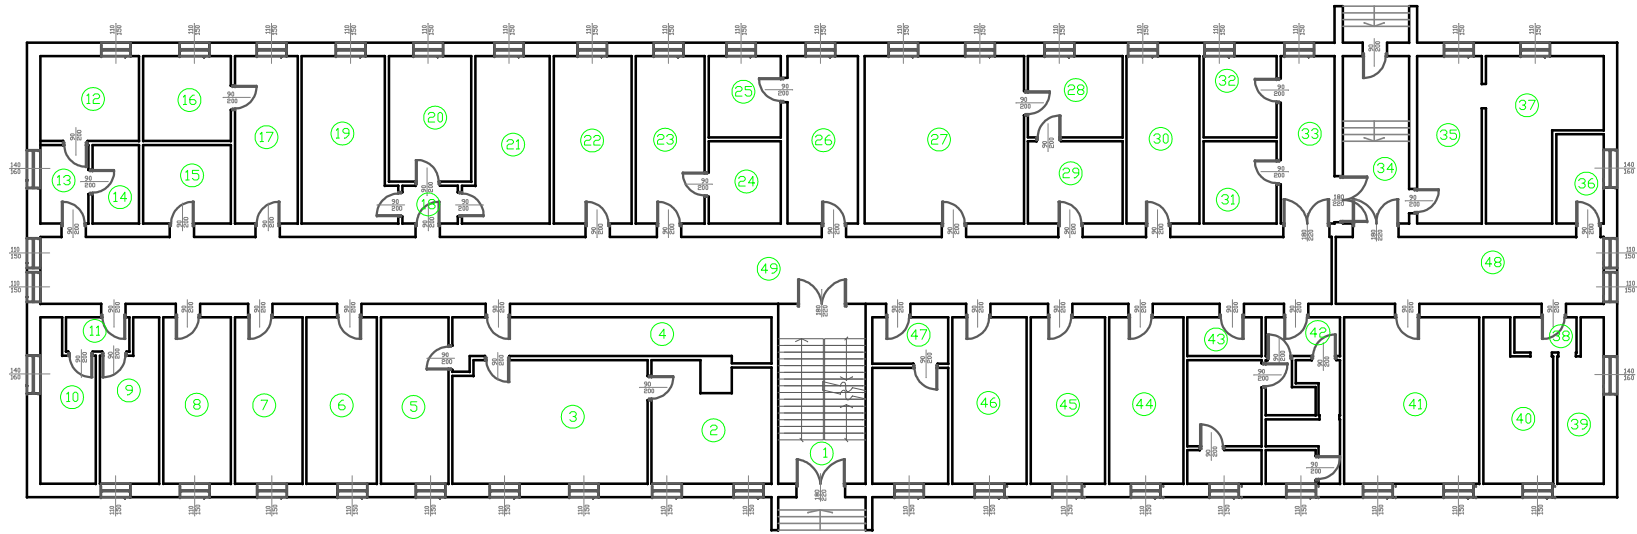

INWESTOR: REJONOWY ZARZĄD INFRASTRUKTURY			
65-001 ZIELONA GÓRA, ul. CHROBREGO 7			
OBIEKT: Młędzyrzecz - Kompleks 3030			NUMER RYS.
Budynek nr 21 - koszarowy			04
DATERM Sp. z o.o.	RZUT BUDYNKU		SKALA
			1:200
WYKONAWCY OPRACOWANIA		NR UPRAWNIEŃ	DATA
AUTOR:	mgr inż. Karol Kosiński	179/94/ZG	11.2006
ASYSTENT:	mgr inż. Leszek Rostocki	179/98/ZG	11.2006

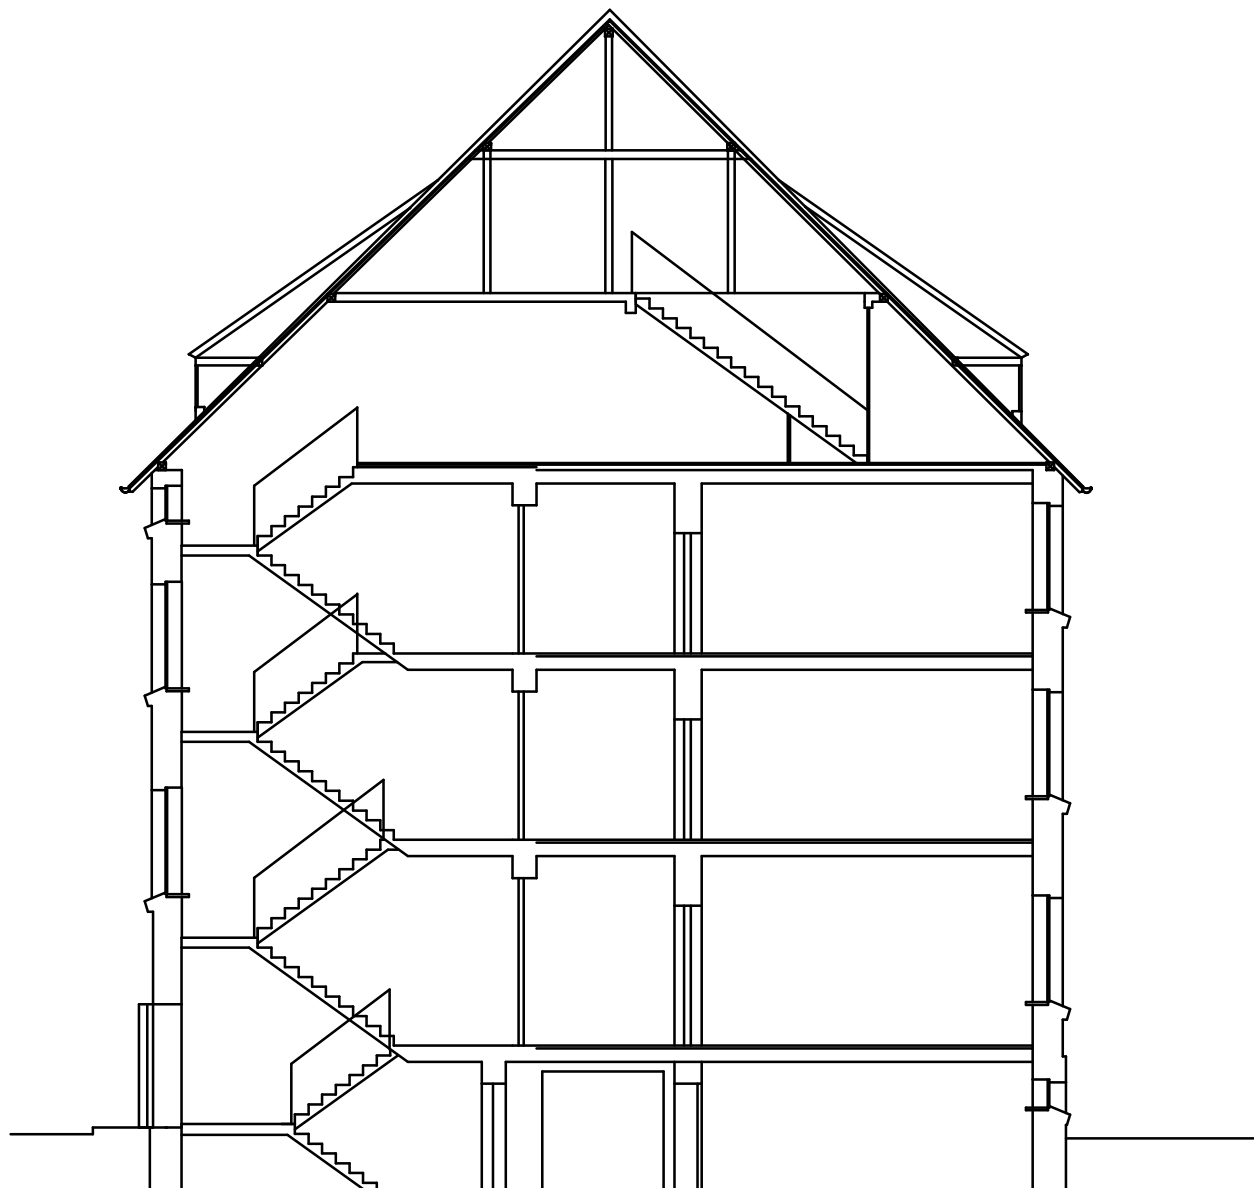

INWESTOR: REJONOWY ZARZĄD INFRASTRUKTURY 85-001 ZIELONA GÓRA, ul. CHROBREGO 7			
OBIEKT: Międzyrzecz - Kompleks 3030 Budynek nr 21 - kozarowy			NUMER RYS. 05
DATUM Sp. z o.o.		PRZEKRÓJ BUDYNKU	
WYKONAWCY OPRACOWANIA		NR UPRAWNIEŃ	DATA
AUTOR:	mgr inż. Karol Kościelkiewicz	179/94/ZG	11.2008
ASYSTENT:	mgr inż. Leszek Rostocki	17/98/ZG	11.2008