


INWESTOR : REJONOWY ZARZĄD INFRASTRUKTURY 65-001 ZIELONA GÓRA UL. CHEROBREGO 7			
OBIEKT: Budynek nr 15 k.2817 Wędrzyn - dz. nr 19/4			NUMER RYS. 1
NADZÓR I PROJEKTOWANIE mgr inż. Henryk Mleczko 65-006 Zielona Góra ul. Rybitulicza 18/25 tel. 2375181		Rzut poziomy - parter	
WYKONAWCY OPRACOWANIA		NR UPRAWNIEN	DATA
AUTOR:	mgr inż. Henryk Mleczko	2/84/ZG	02.10.2006 r
ASYSTENT:	Edward Sawicki	32/94/Gw	02.10.2006 r

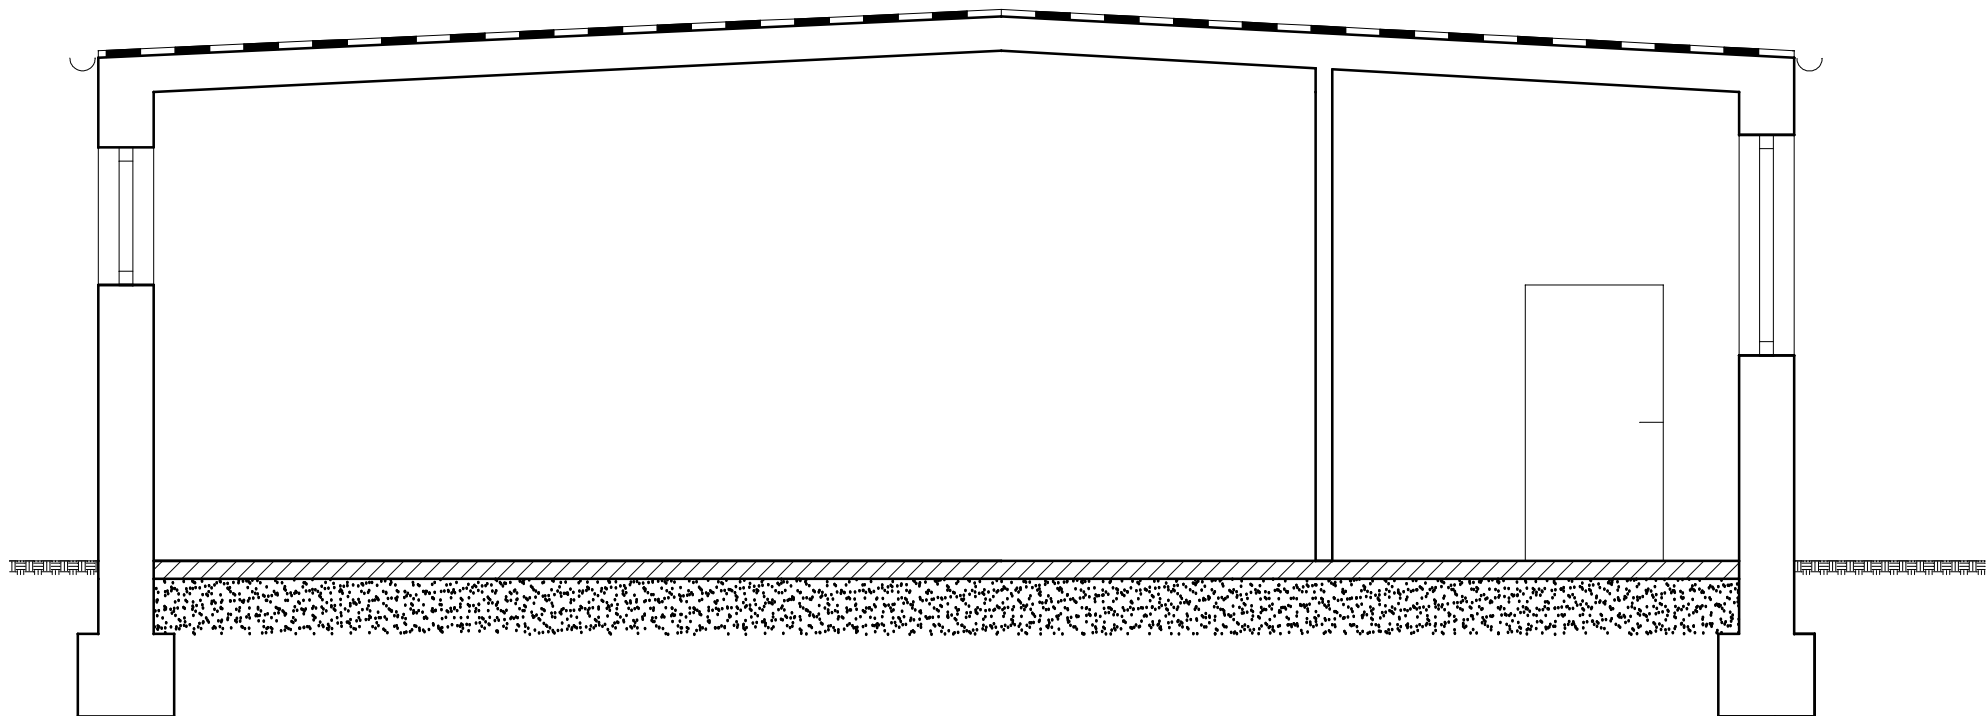

INWESTOR : REJONOWY ZARZĄD INFRASTRUKTURY 65-001 ZIELONA GÓRA UL. CHROBREGO 7			
OBIEKT: Budynek nr 15 k.2817 Wędrzyn - dz. nr 19/4			NUMER RYS. 2
NADZÓR I PROJEKTOWANIE mgr inż. Henryk Młeczko 65-086 Zielona Góra ul. Spółdzielcza 10/25 tel. 3275181	Przekrój A-A		SKALA : 1 : 50
WYKONAWCY OPRACOWANIA		NR UPRAWNIENÍ	DATA
AUTOR:	mgr inż. Henryk Młeczko	2/84/ZG	02.10.2006 r
ASYSTENT:	Edward Sawicki	32/94/Gw	02.10.2006 r