



PARTER

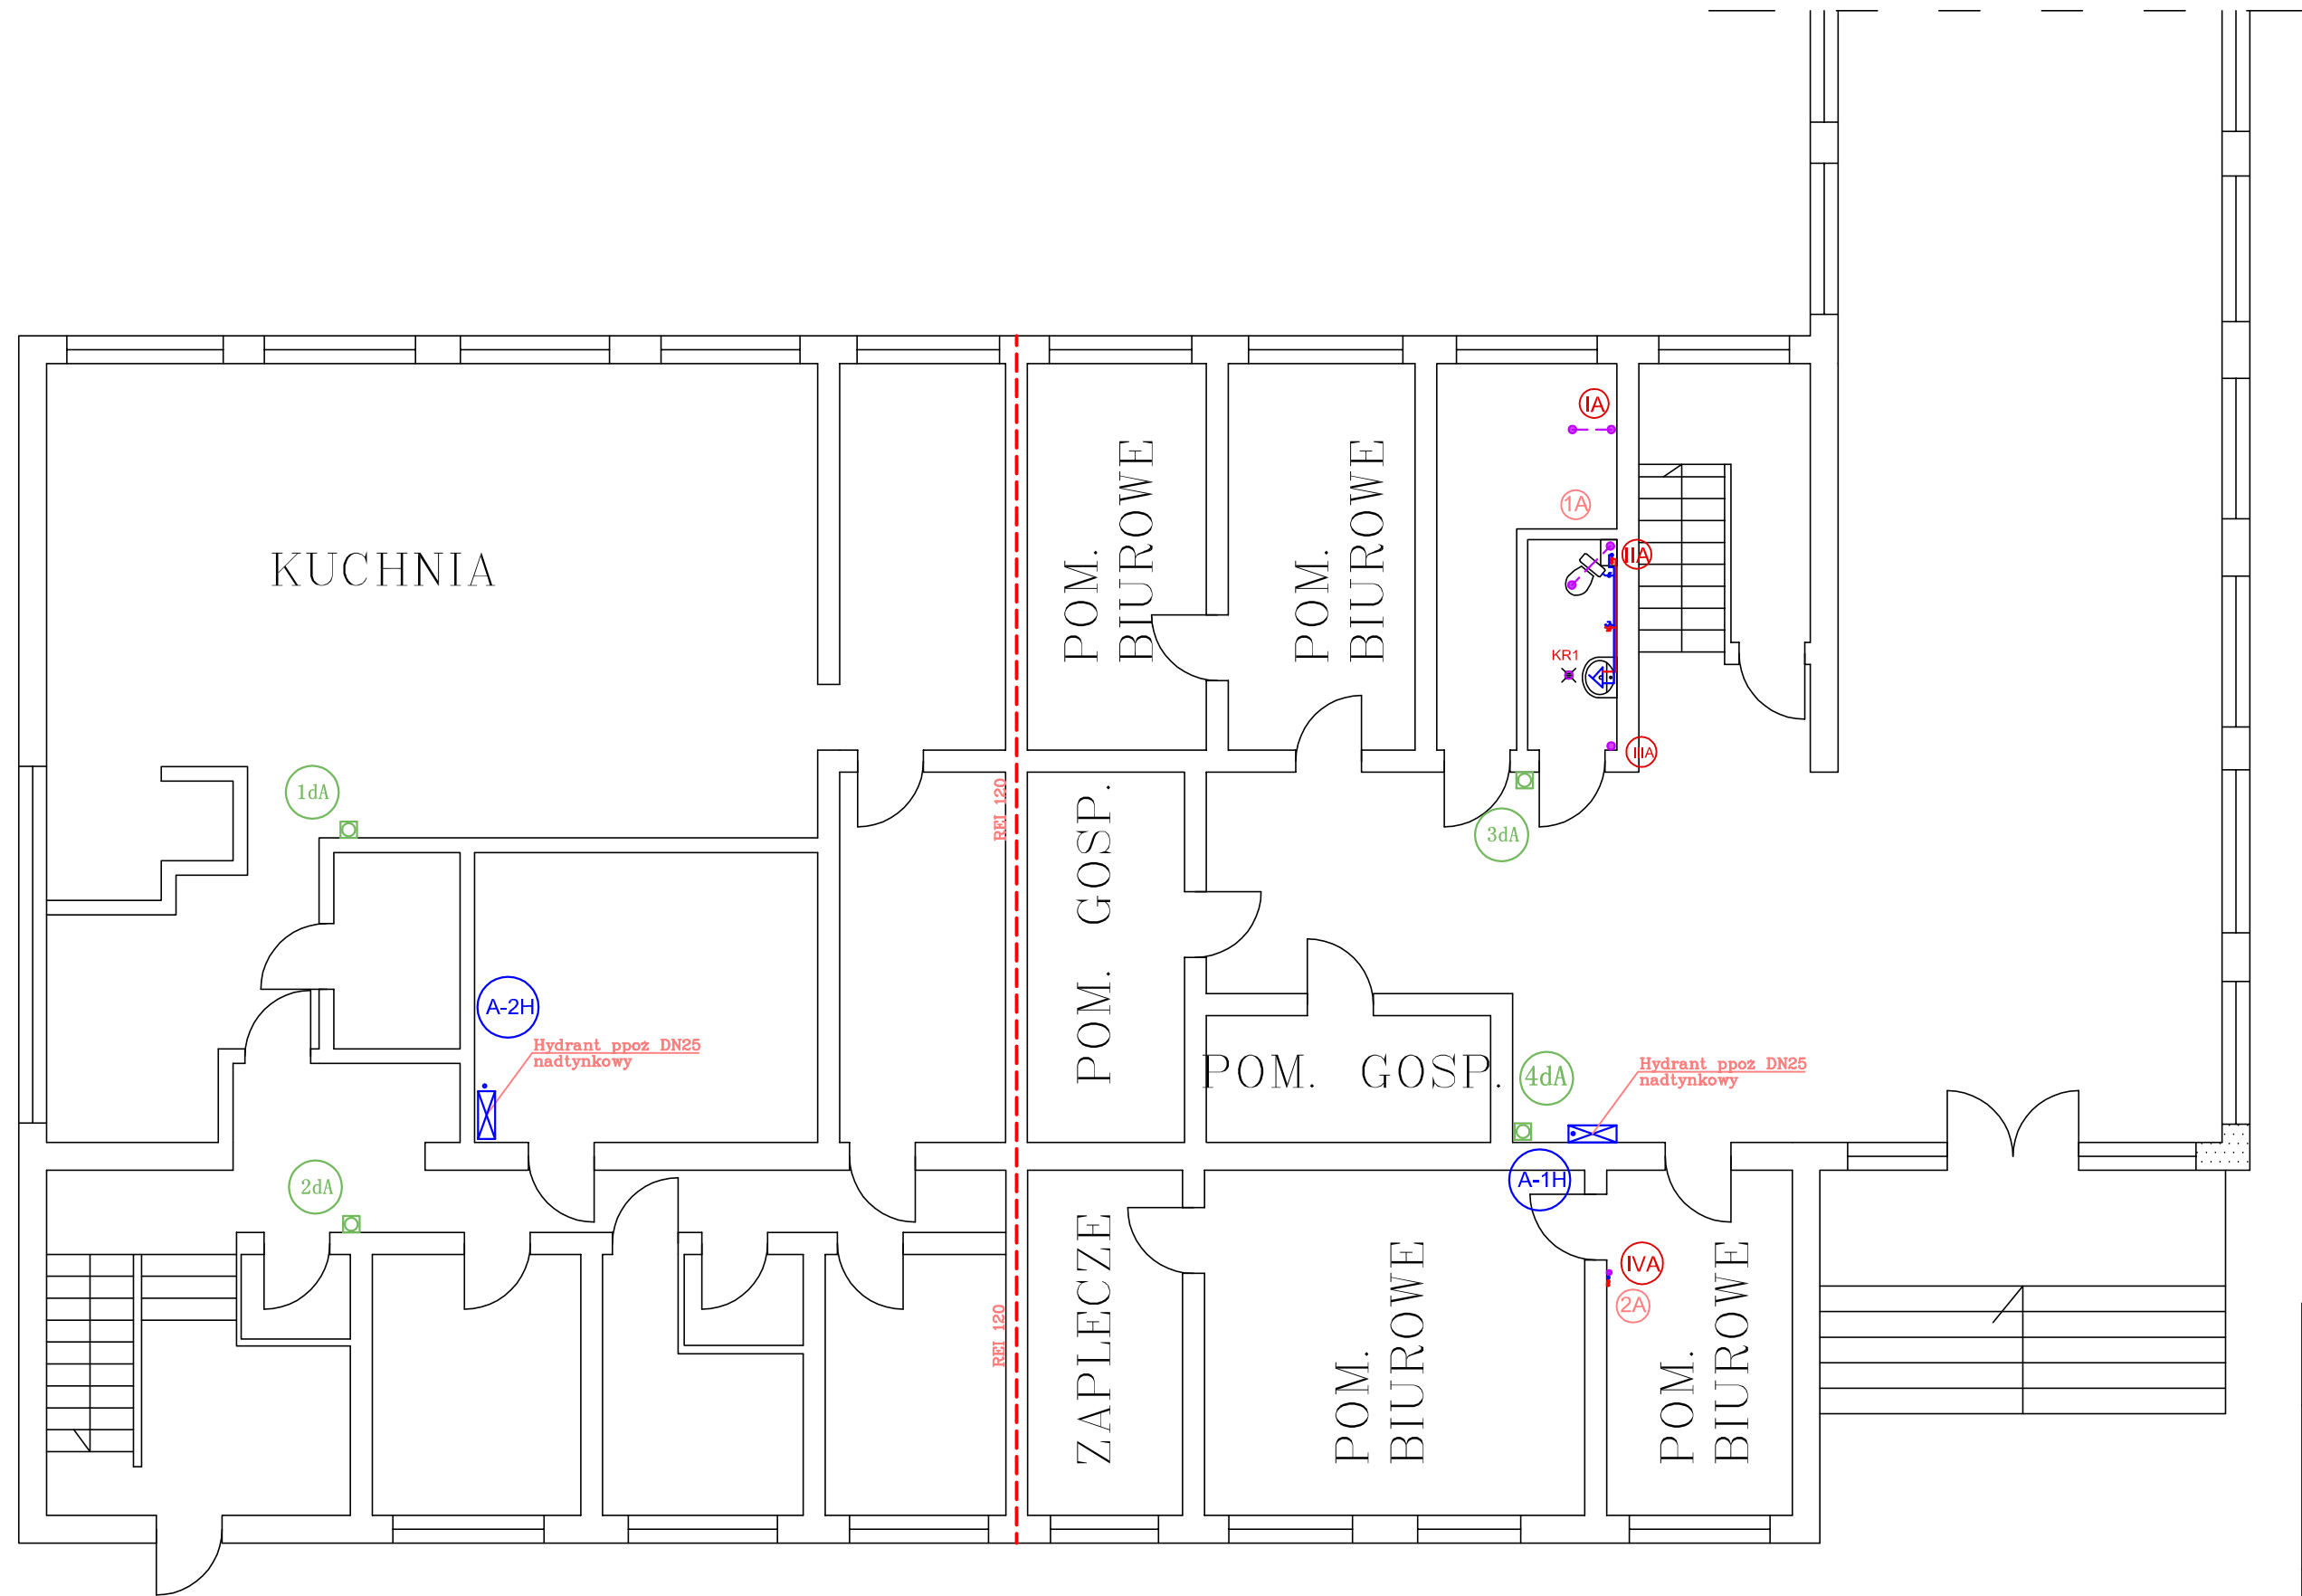

SEGMENT "A"

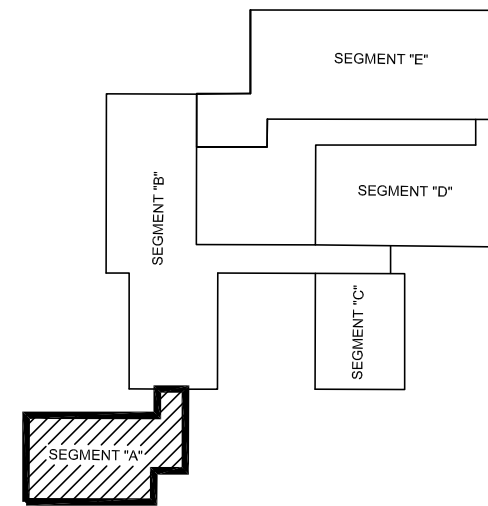

LEGENDA:

- INSTALACJA WODY PPOŻ
- INSTALACJA WODY ZIMNEJ
- INSTALACJA WODY CIEPŁEJ
- - - INSTALACJA CYRKULACJI
- INSTALACJA KANALIZACJI SANITARNEJ
- INSTALACJA KANALIZACJI DESZCZOWEJ

PRACOWNIA PROJEKTOWA Hydromont PRACOWNIA PROJEKTOWA HYDROMONT s.c. Nowak, Moderacki
 09-402 Płock, Al. Jachowicza 17A ; tel/fax: 024 269 25 75;
 kom. Maria Nowak 0601 338 370, Jarosław Moderacki 0994 401 012
 e-mail: hydromont@op.pl; NIP 774-304-10-00 ; REGON 143247642
 Nr konta: PEKAO S.A. 1212403174-11110010160275198

INWESTOR: Gmina Płock ul. Stary Rynek 1 09-400 Płock			Nazwa proj. Projekt wymiany instalacji wodociągowych, kanalizacji sanitarnej i deszczowej w budynku Szkoły Podstawowej nr 2, ul. Faustyna Piaska 5 w Płocku		
Branża: Sanitarna	Imię i Nazwisko nr uprawnień		Podpis	Nazwa rys. BUDYNEK ADMINISTRACYJNO-ŻYWIENIOWY - BUDYNEK "A" RZUT PARTERU	
Projektant:	mgr inż. Maria Nowak upr. nr 43/89		Data:	Nr rys.	Skala
Sprawdził:	mgr inż. Jarosław Moderacki upr. nr Wa-68/01		09.2022 r.	IS/A/02	1:100
Opracował:					