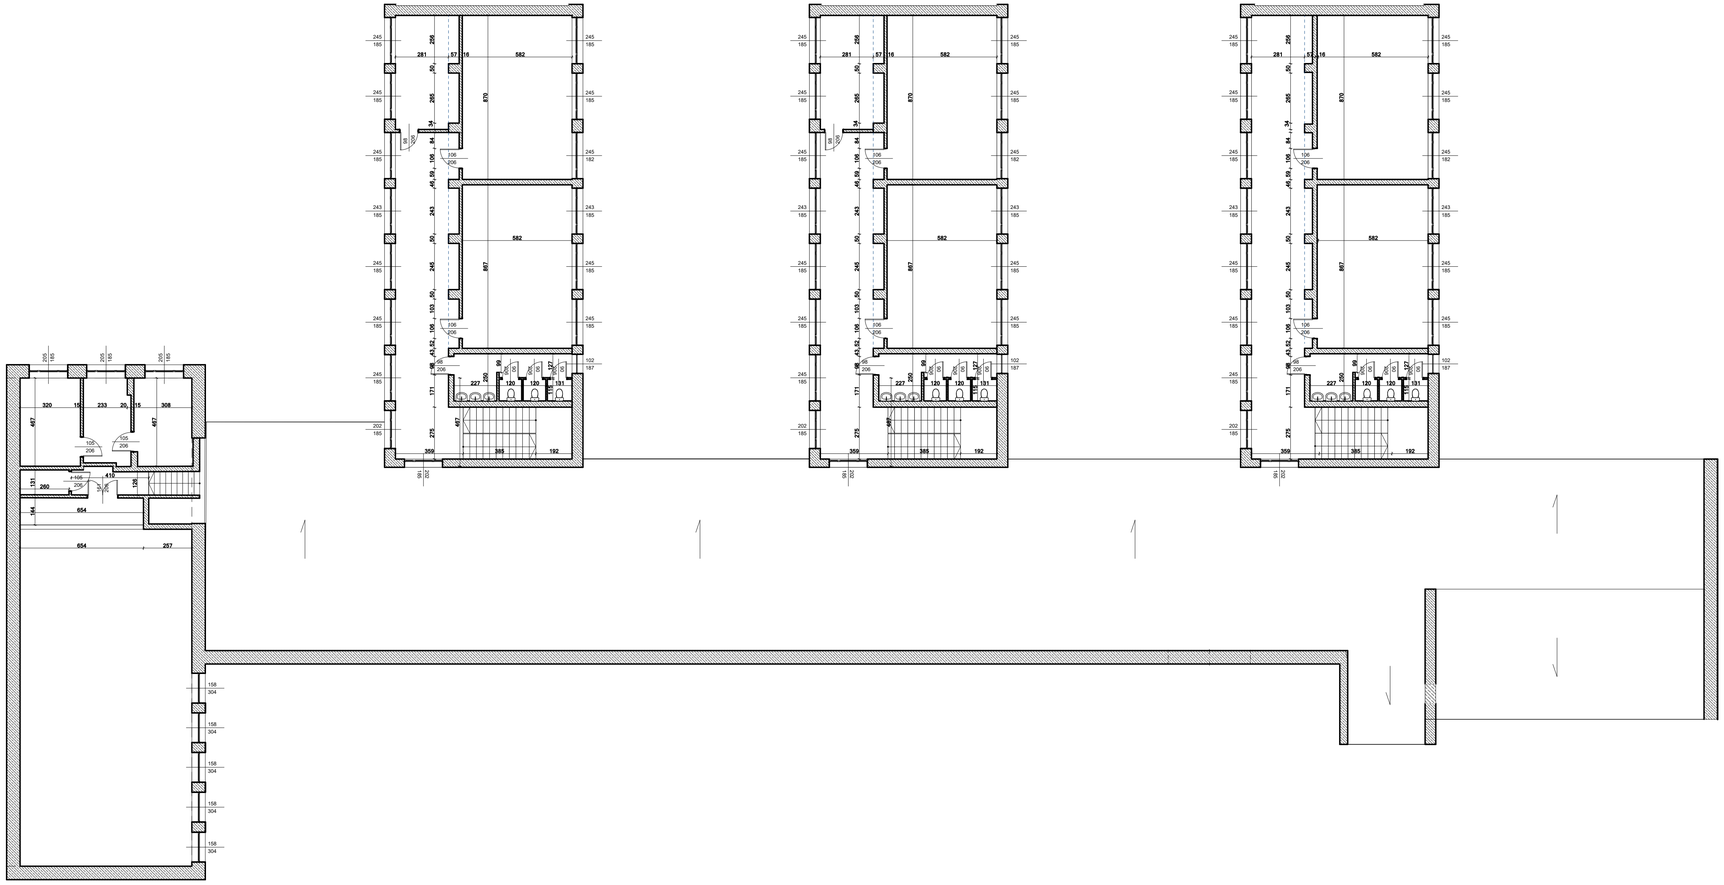

ARCHITEKTURA PLANOWANIE INWESTYCJE

ul. Stare Miasto 28/2 82-200 MALBORK
NIP 579-179-21-67 REGON 221164603
tel. +48 55 649 21 01 mobile +48 692 99 08 99
www. api.malbork.pl email: api@api.malbork.pl

Rysunek: Rzut I Piętra

Projekt: Koncepcja urbanistyczno-architektoniczna rozbudowy budynku Szkoły Podstawowej nr 2 w Nowym Dworze Gdańskim

Adres:
ul. Mickiewicza 10, 82-100 Nowy Dwór Gdański

Inwestor:
Gmina Nowy Dwór Gdański
ul. Wejhera 3, 82-100 Nowy Dwór Gdański

Projektant:
mgr inż. arch Dariusz Lemka
upr. nr 147/Gd/01 2023-10-25

Sprawdzający:
mgr inż. arch Łukasz Papaj
upr. nr 498/PODK/2011 2023-10-25

Data 2023-10-25 | Skala rysunku 1:150 | Nr arkusza I.4