



Parter

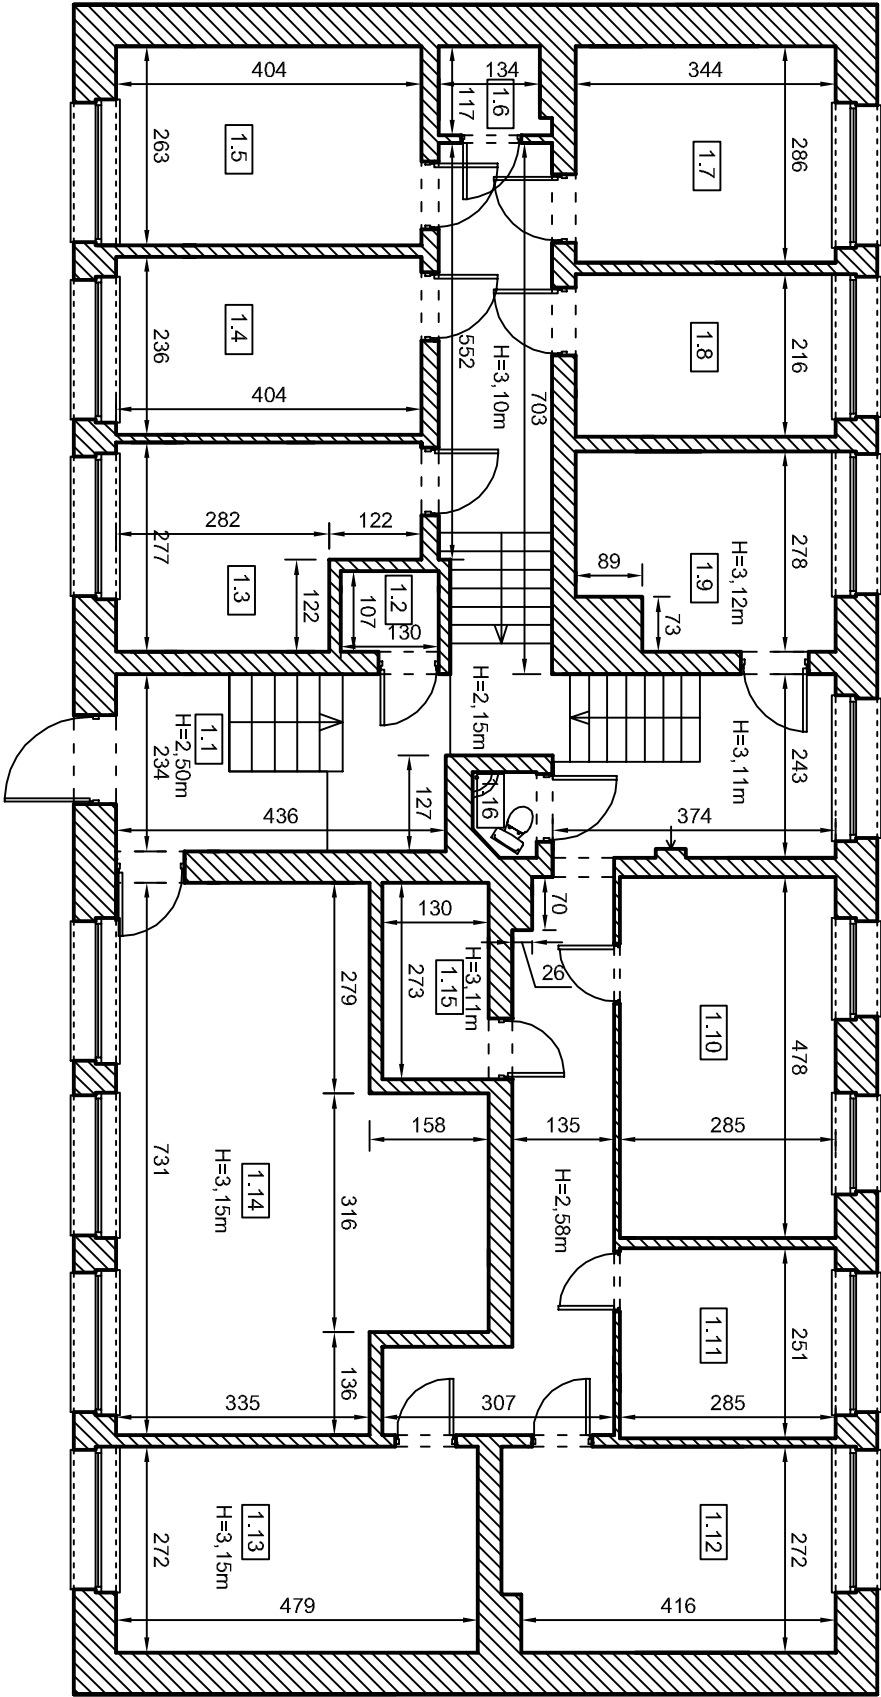

1 Piętro

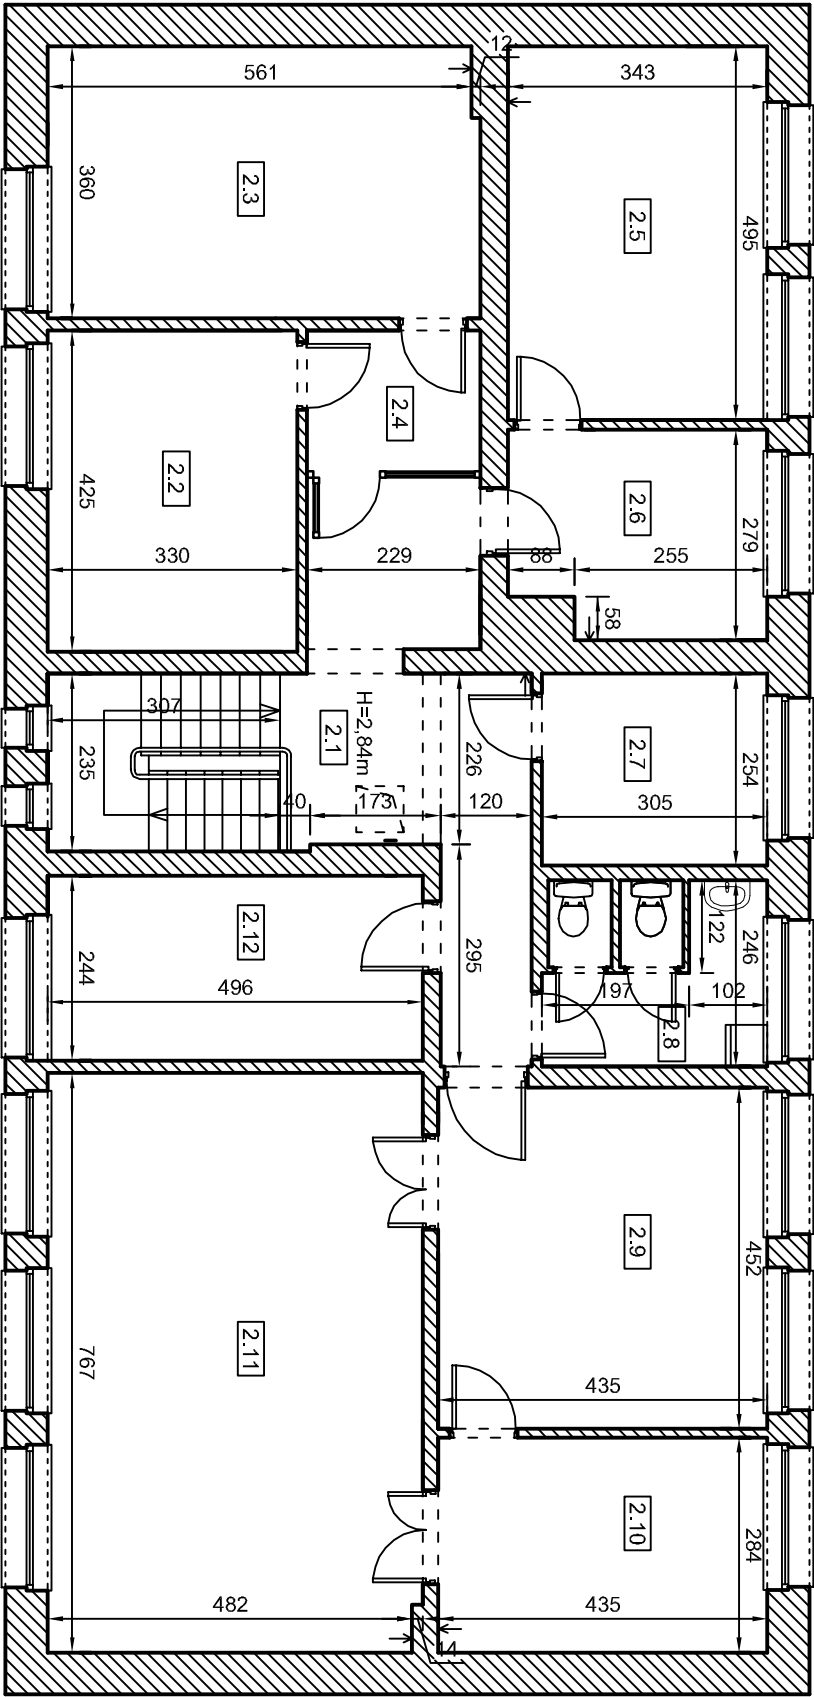

Inwentaryzacja architektoniczna

Numer pomieszczenia	Nazwa pomieszczenia	Powierzchnia użytkowa
PARTER		
1.1	Komunikacja	37,12 m2
1.2	Pom. gospodarcze	1,39 m2
1.3	Pom. biurowe	9,71 m2
1.4	Pom. biurowe	9,53 m2
1.5	Pom. biurowe	10,63 m2
1.6	Archiwum	1,60 m2
1.7	Pom. biurowe	9,84 m2
1.8	Pom. biurowe	7,43 m2
1.9	Pom. biurowe	8,52 m2
1.10	Pom. biurowe	13,62 m2
1.11	Pom. biurowe	7,15 m2
1.12	Pom. biurowe	11,82 m2
1.13	Pom. biurowe	13,03 m2
1.14	Pom. biurowe	29,49 m2
1.15	Magazyn	3,56 m2
1.16	WC	0,89 m2
Razem PARTER		175,33 m2
1 PIĘTRO		
2.1	Komunikacja	16,81 m2
2.2	Pom. biurowe	14,03 m2
2.3	Pom. biurowe	20,52 m2
2.4	Komunikacja	4,37 m2
2.5	Pom. biurowe	16,96 m2
2.6	Pom. biurowe	9,06 m2
2.7	Pom. biurowe	7,06 m2
2.8	WC	7,45 m2
2.9	Sekretariat	19,66 m2
2.10	Biuro Zastępcy Wójta	12,35 m2
2.11	Biuro Wójta	37,91 m2
2.12	Biuro Sekretarza Gminy	12,10 m2
Razem 1 PIĘTRO		178,28 m2
Razem		353,61 m2

**ARCHITEKTURA I WNĘTRZA**  
Katarzyna Sanojca  
ul. Różana 2, 65-778 Zielona Góra  
tel. +48 509 340 681, +48 606 944 492

Nazwa obiektu	REMONT BUDYNKU URZĘDU GMINY		
Adres	GMINA BIAŁE BŁOTA, UL. SZUBIŃSKA 7, 86-005 BIAŁE BŁOTA		
Tytuł rysunku	RZUTY INWENTARYZACJA PARTER, I PIĘTRO		DATA 08.10 2021
IMIĘ I NAZWISKO PROJEKTANTÓW, SPECJALNOŚĆ I NUMER UPRAWNIENI BUDOWLANYCH		SKALA 1:100	
PROJEKTANT	mgr sztuki Katarzyna Sanojca	08.10.2021	NR RYSUNKU
		podpis	A1