












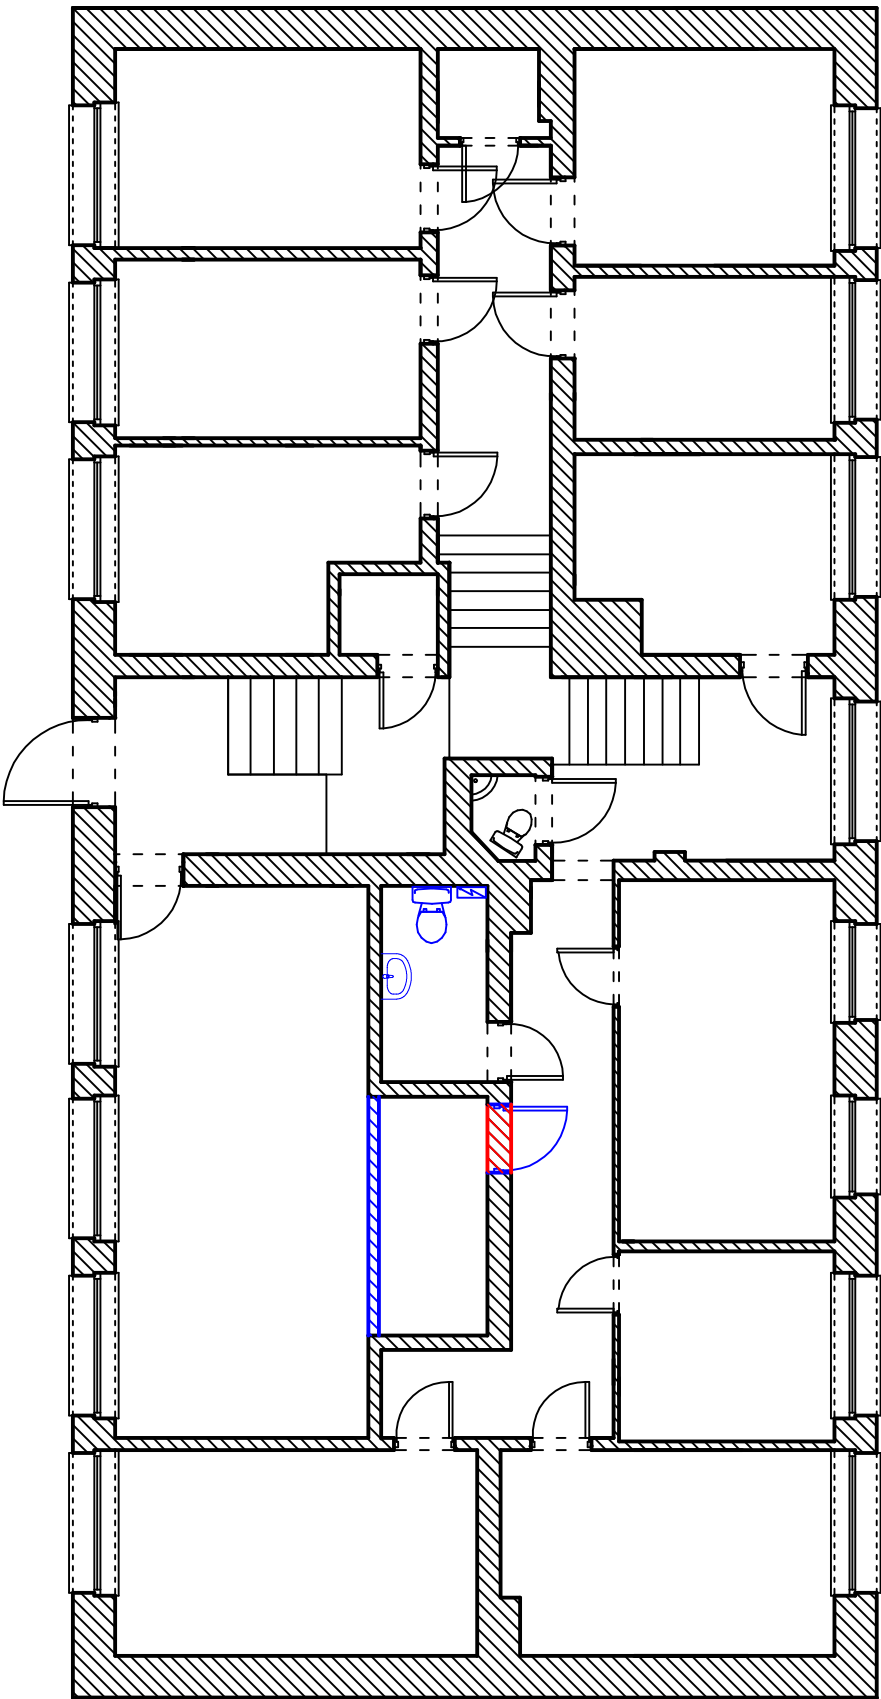

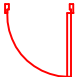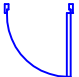
Parter



Planowane zmiany

-  Ścianka do usunięcia
-  Ścianka do wzniesienia
-  Drzwi do usunięcia
-  Drzwi do wstawienia
-  Wyposażenie do usunięcia - kompakt WC
-  Wyposażenie do wstawienia - kompakt WC
-  Wyposażenie do usunięcia - umywalka
-  Wyposażenie do wstawienia - umywalka
-  Wyposażenie do usunięcia - zmywarka
-  Wyposażenie do wstawienia - zmywarka
-  Wyposażenie do wstawienia - el. podgrzewacz wody
-  Przegroda aluminiowa do wstawienia

1 Piętro

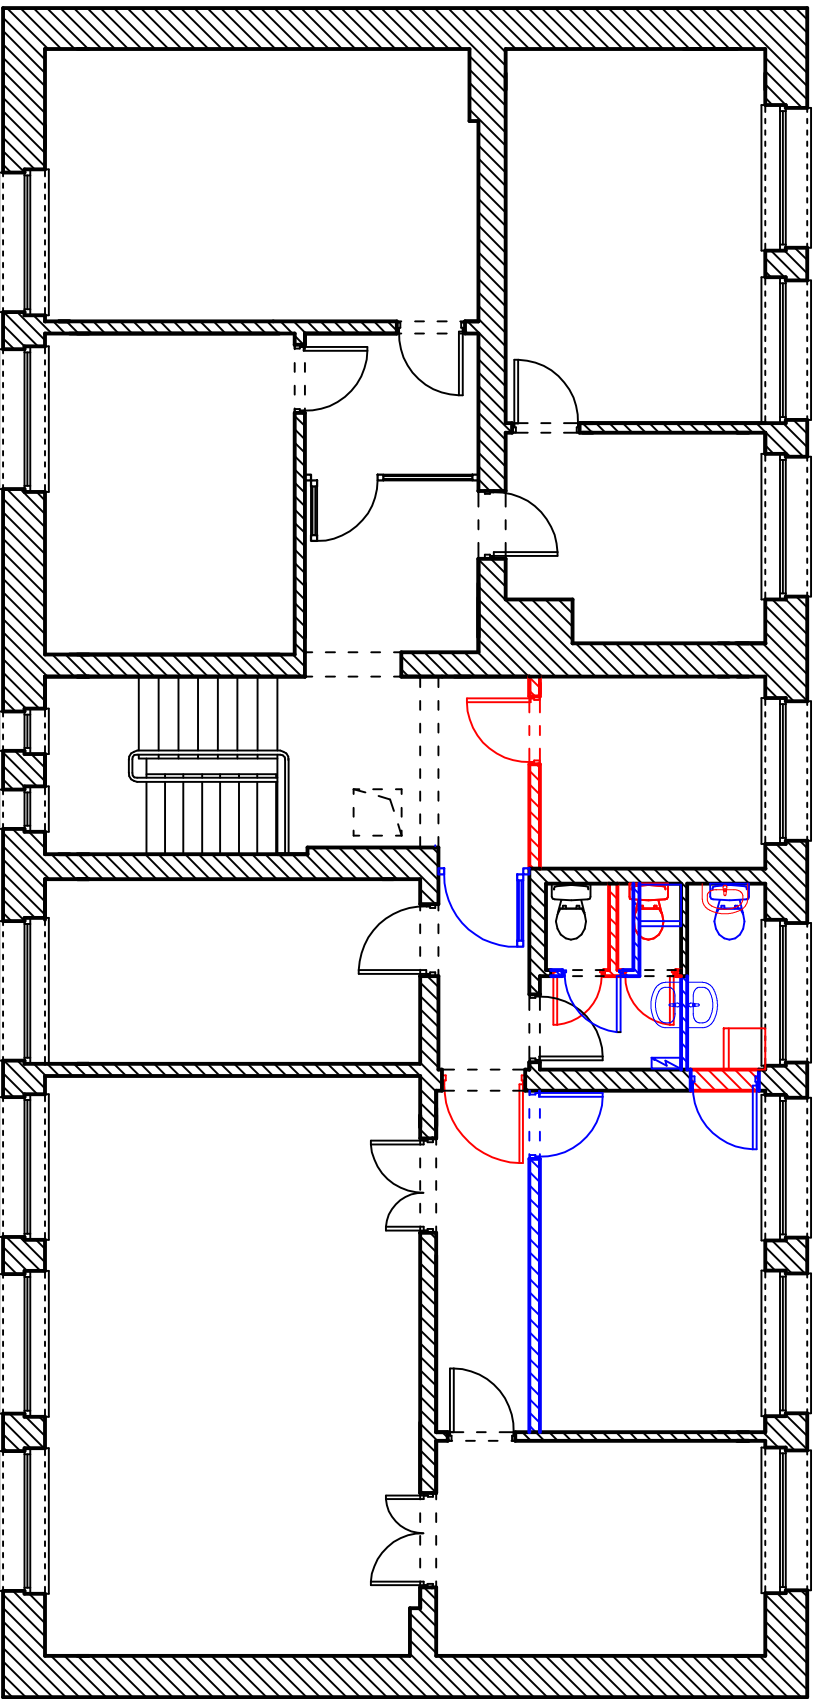

Zadanie:	
Inwestor:	
Opracował:	
Nazwa rysunku:	
Data:	wrzesień 2021 r.
Skala:	
1:100	
Nr rysunku:	
2	
Arkusz:	
A3	