



Parter

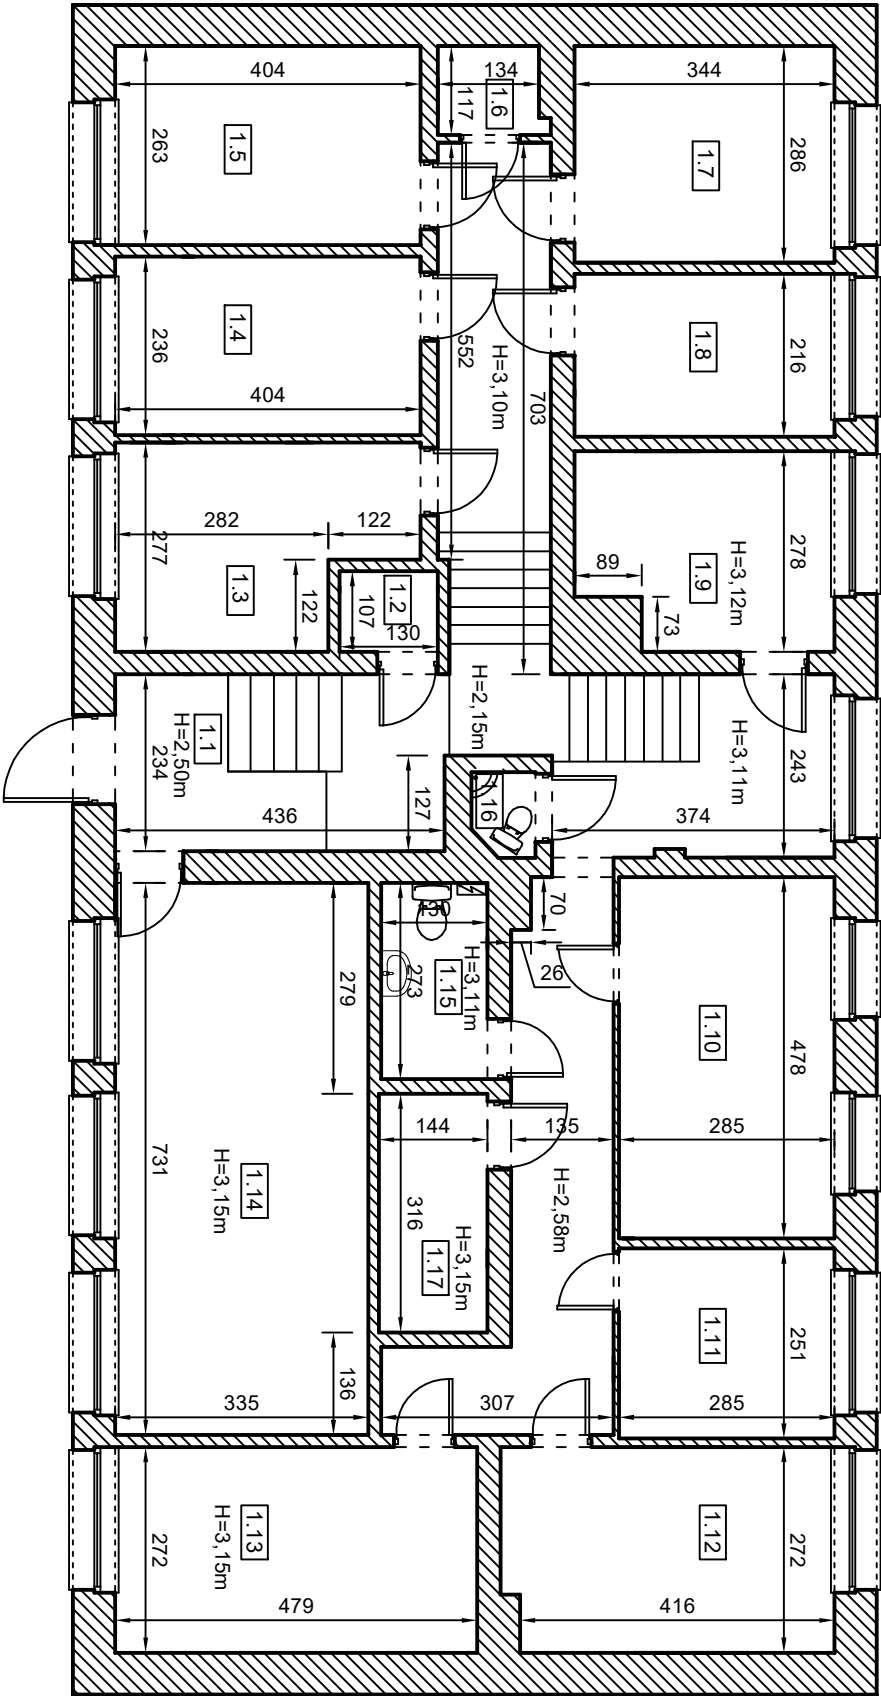

1 Piętro

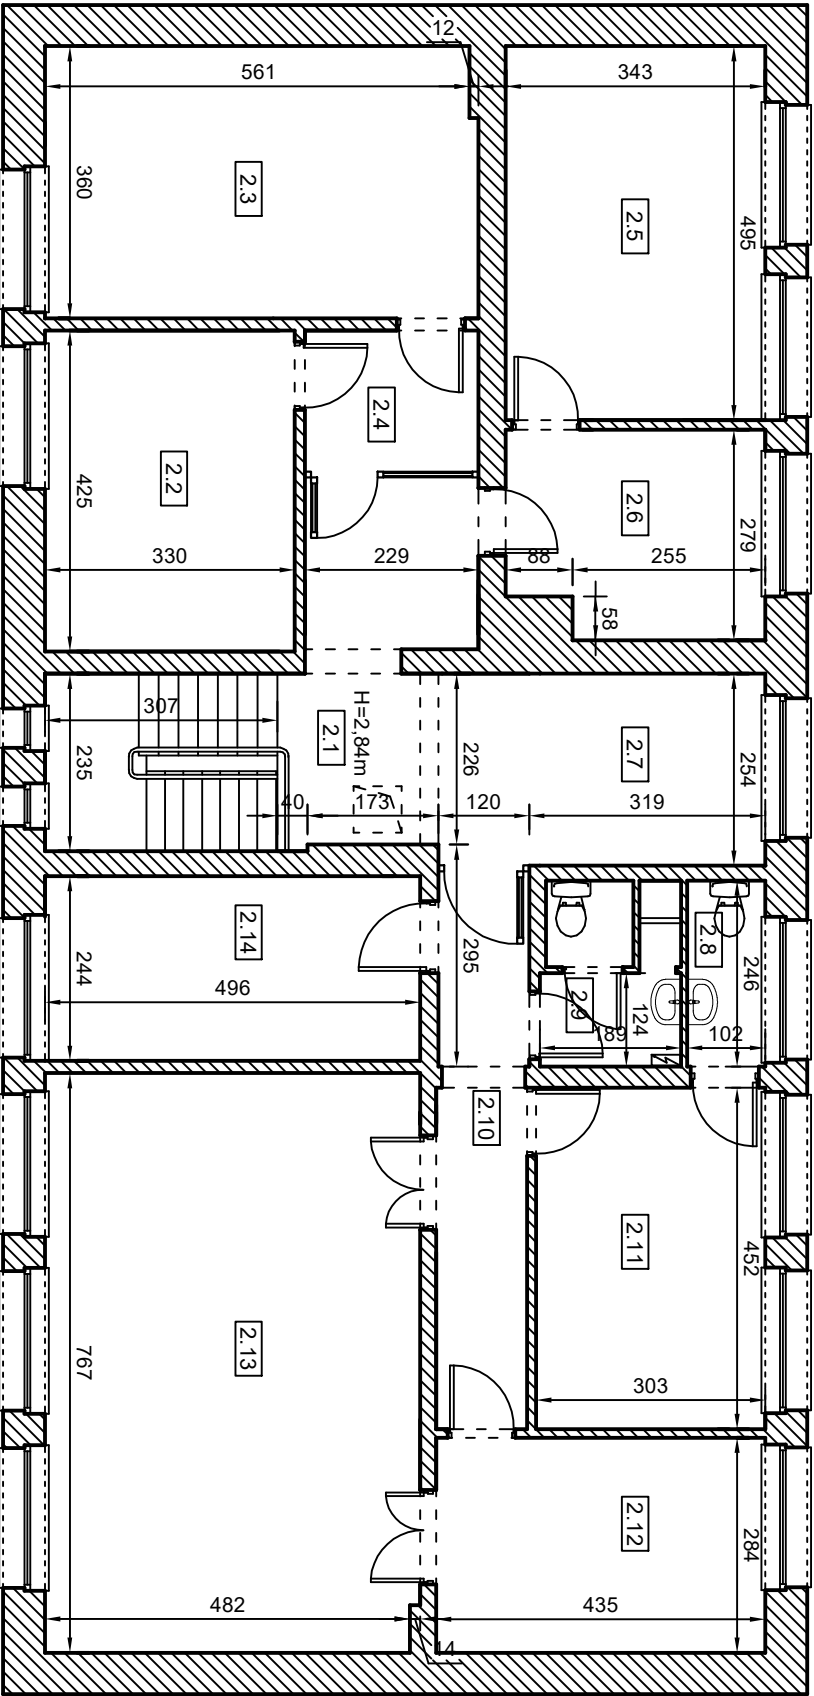

Stan docelowy

Numer pomieszczenia	Nazwa pomieszczenia	Powierzchnia użytkowa
<b>PARTER</b>		
1.1	Komunikacja	37,12 m2
1.2	Pom. gospodarcze	1,39 m2
1.3	Pom. biurowe	9,71 m2
1.4	Pom. biurowe	9,53 m2
1.5	Pom. biurowe	10,63 m2
1.6	Archiwum	1,60 m2
1.7	Pom. biurowe	9,84 m2
1.8	Pom. biurowe	7,43 m2
1.9	Pom. biurowe	8,52 m2
1.10	Pom. biurowe	13,62 m2
1.11	Pom. biurowe	7,15 m2
1.12	Pom. biurowe	11,82 m2
1.13	Pom. biurowe	13,03 m2
1.14	Pom. biurowe	24,49 m2
1.15	WC	3,56 m2
1.16	Magazyn	0,89 m2
1.17	Archiwum	4,55 m2
<b>Razem PARTER</b>		<b>174,88 m2</b>
<b>1 PIĘTRO</b>		
2.1	Komunikacja	9,82 m2
2.2	Pom. biurowe	14,03 m2
2.3	Pom. biurowe	20,52 m2
2.4	Komunikacja	4,37 m2
2.5	Pom. biurowe	16,96 m2
2.6	Pom. biurowe	9,06 m2
2.7	Sekretariat	11,22 m2
2.8	WC	2,51 m2
2.9	WC	4,35 m2
2.10	Komunikacja	8,86 m2
2.11	Biuro Wójta	13,67 m2
2.12	Biuro Zastępcy Wójta	12,35 m2
2.13	Sala konferencyjna	37,91 m2
2.14	Biuro Sekretarza Gminy	12,10 m2
<b>Razem 1 PIĘTRO</b>		<b>177,73 m2</b>
<b>Razem</b>		<b>352,61 m2</b>

Zadanie:			
----------	--	--	--

Investor:			
-----------	--	--	--

Opracował:			
------------	--	--	--

Nazwa rysunku:			
----------------	--	--	--

Data:	wrzesień 2021 r.	Nr rysunku:	3
-------	------------------	-------------	---

Skala:	1:100	Arkusz:	A3
--------	-------	---------	----