


MIEDZYGMINNY KOMPLEKS UNIESKODLIWIANIA ODPADÓW

R5-893 Bydgoszcz ul. Pradocińska 28

Sp. z o.o.

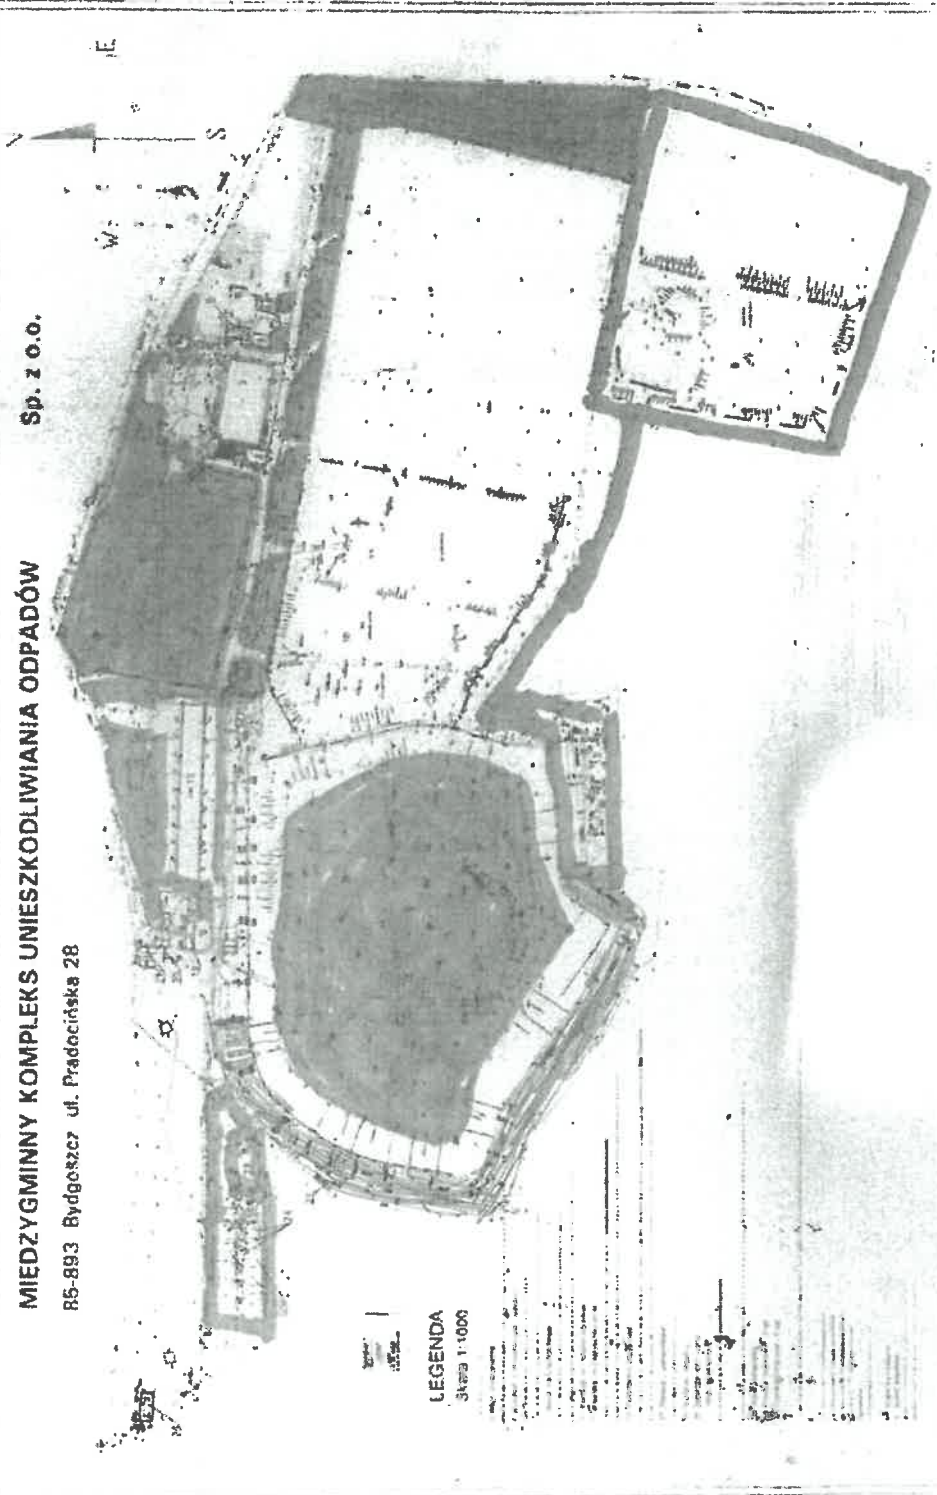

LEGENDA
Skala 1:1000

NA SZARO ZARZĄCZONO TEREN OBJĘTY UŚRUGA