



PROFIL PRZYŁĄCZY WODOCIĄGOWYCH
odcinek: NWZ1-A, NWZ2-B, NWZ3-C
Skala 1:100/200

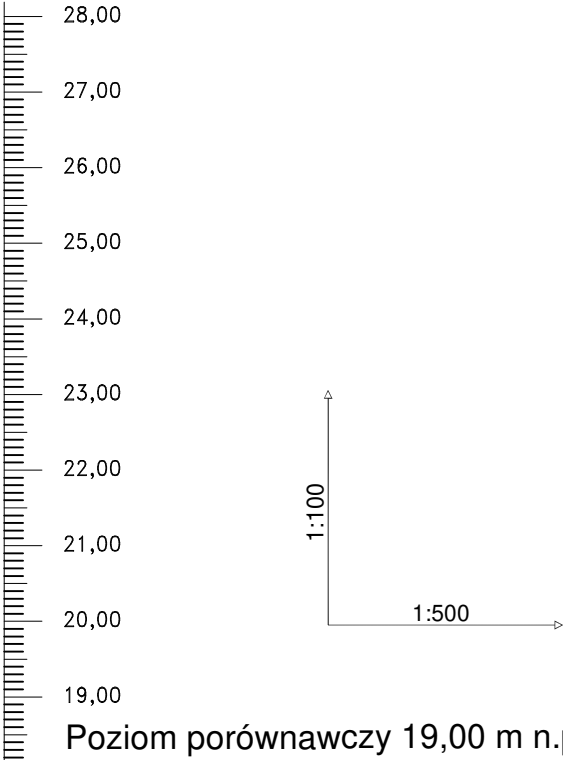

Rzędna terenu projektowanego	23,24	23,70
Rzędna terenu istniejącego	23,24	23,70
Rzędna osi rurociągu [m]	21,66	22,09
Zagłębienie osi rurociągu	1,58	1,61
Odległości [m]	16,50	
Średnice, materiał	PEØ50-PN10	
Spadek	26,0 %	
Długość trasy [m]	0,00	16,50


NWZ 1

A

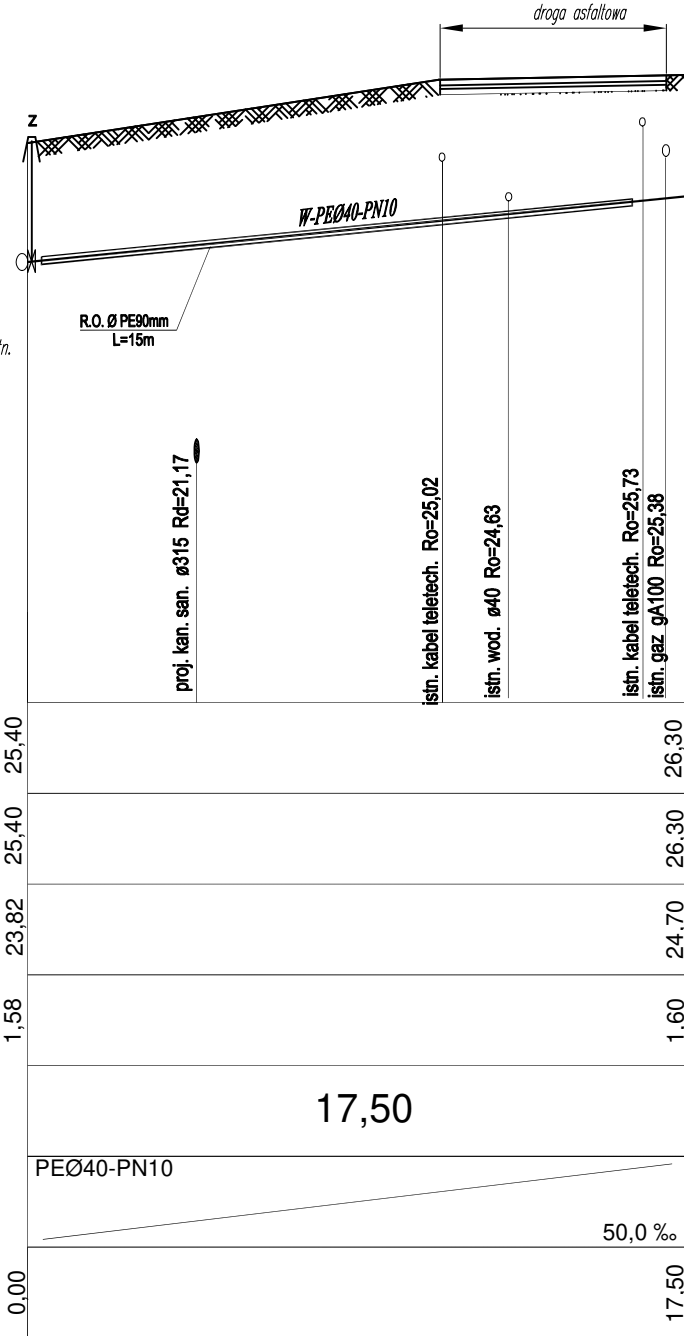

NWZ 2

B

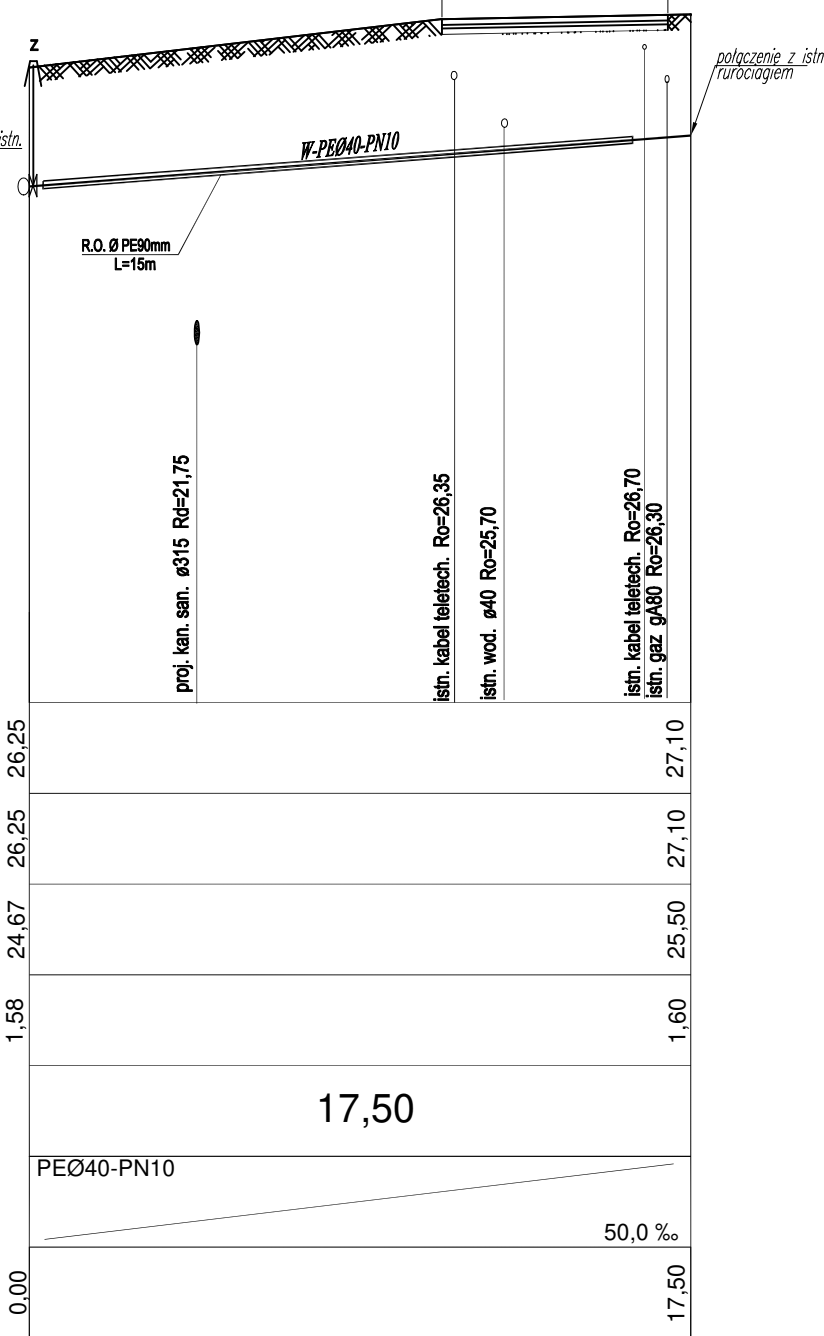

NWZ 3

C



82-200 MALBORK Al. Wojska Polskiego 90A/b tel. (0-55) 272-70-81 e-mail: biuro@hydroterm.strefa.pl NIP579-113-23-72

PROFIL PRZYŁĄCZY WODOCIĄGOWYCH odcinek: NWZ1-A, NWZ2-B, NWZ3-C

Zadanie: PROJEKT SIECI WODOCIĄGOWEJ I KANALIZACJI SANITARNEJ DŁA TERENÓW INWESTYCYJNYCH PRZY UL. WŁOŚCIANSKIEJ W MALBORKU		Branża: Sanitarna	Podpis:	Data: 03.2021r
Lokalizacja: Malbork, ul. Włociańska, j. ewid. [220901_1], m. Malbork dz. nr 54; 55/3; 384/1; obr. 17 [0017], 135/2; 201/1 obr. 18 [0018]		Projektant: mgr inż. A. Papaj upr. 1529/EL/90 Uprawnienia budowlane w specjalności instalacyjno-energetycznej POM/IS/3649/01		nr zlecenia 0119
Inwestor: BALTIC INVESTMANS ul. Zacisze 3/2, 82-300 Elbląg AREA CONCEPT Sp. z o.o. Al. Sprzymierzonych 50, 82-200 Malbork		Asystent: mgr inż. A. Kędra		Skala 1:100/200
		Sprawdził: mgr inż. K. Wyrwaszewska upr. POM/0272/PWBS/18 Uprawnienia budowlane bez ograniczeń w specjalności instalacyjnej POM/IS/0173/19		Nr Rys. 4