




# RZUT ODDZIAŁU CHIRURGII URAZOWEJ I ORTOPEDII – PARTER

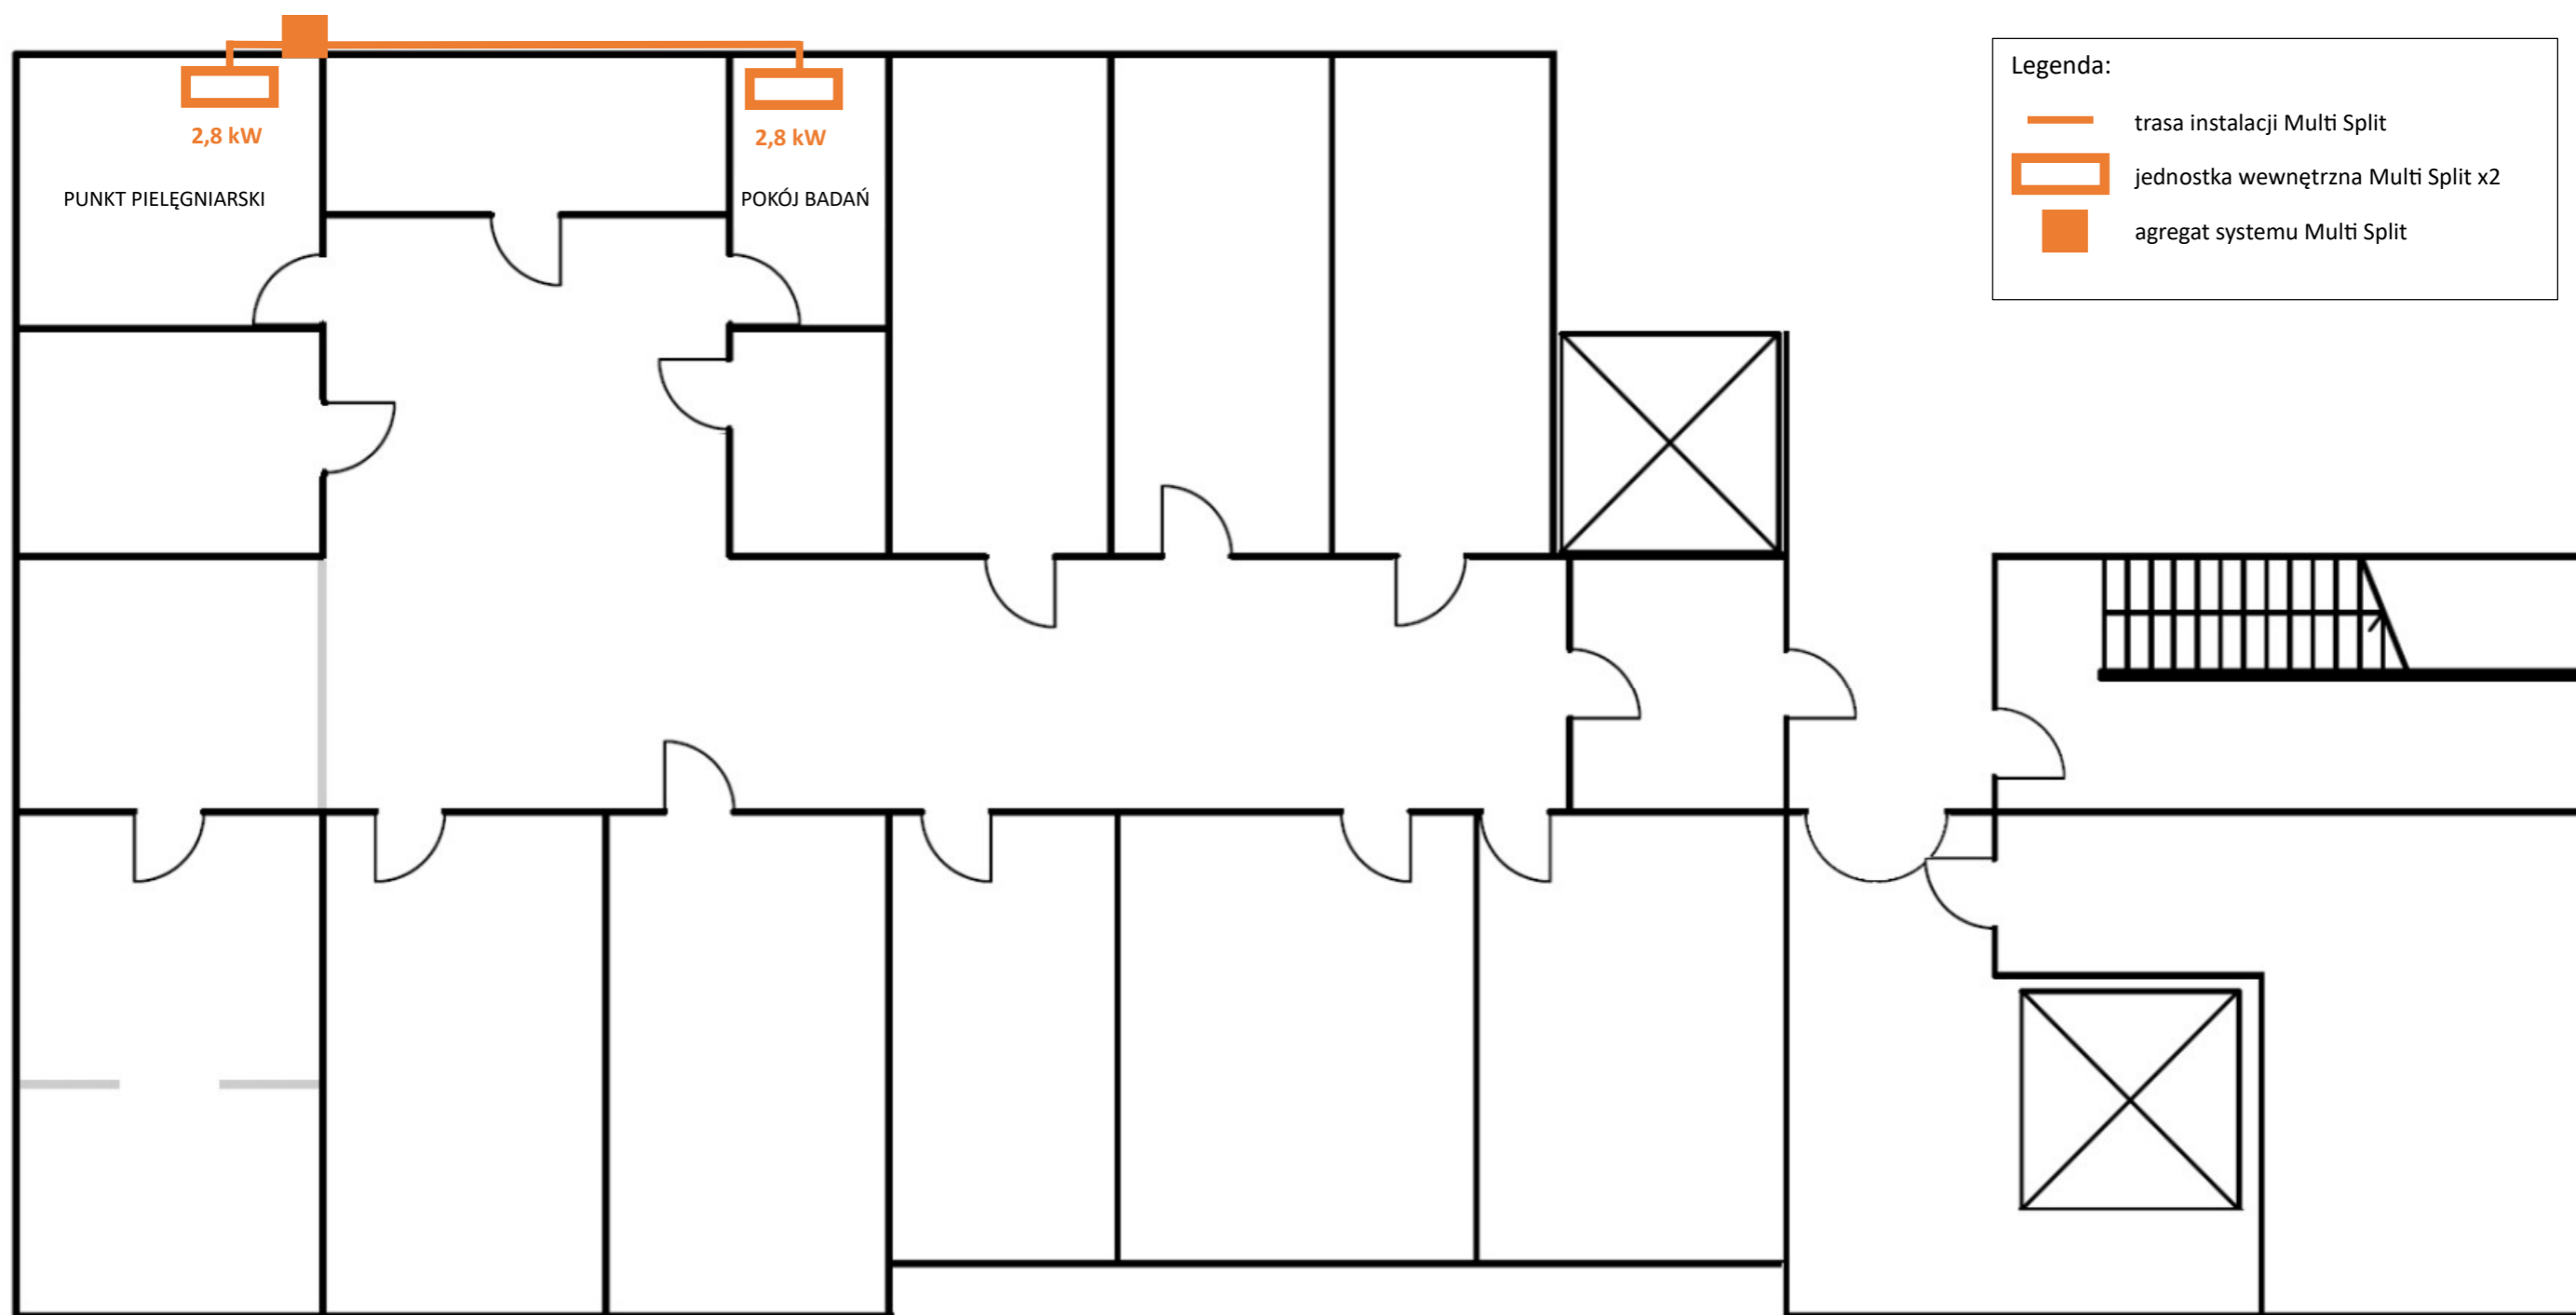

# RZUT ODDZIAŁU CHIRURGII URAZOWEJ I ORTOPEDII – 1 PIĘTRO

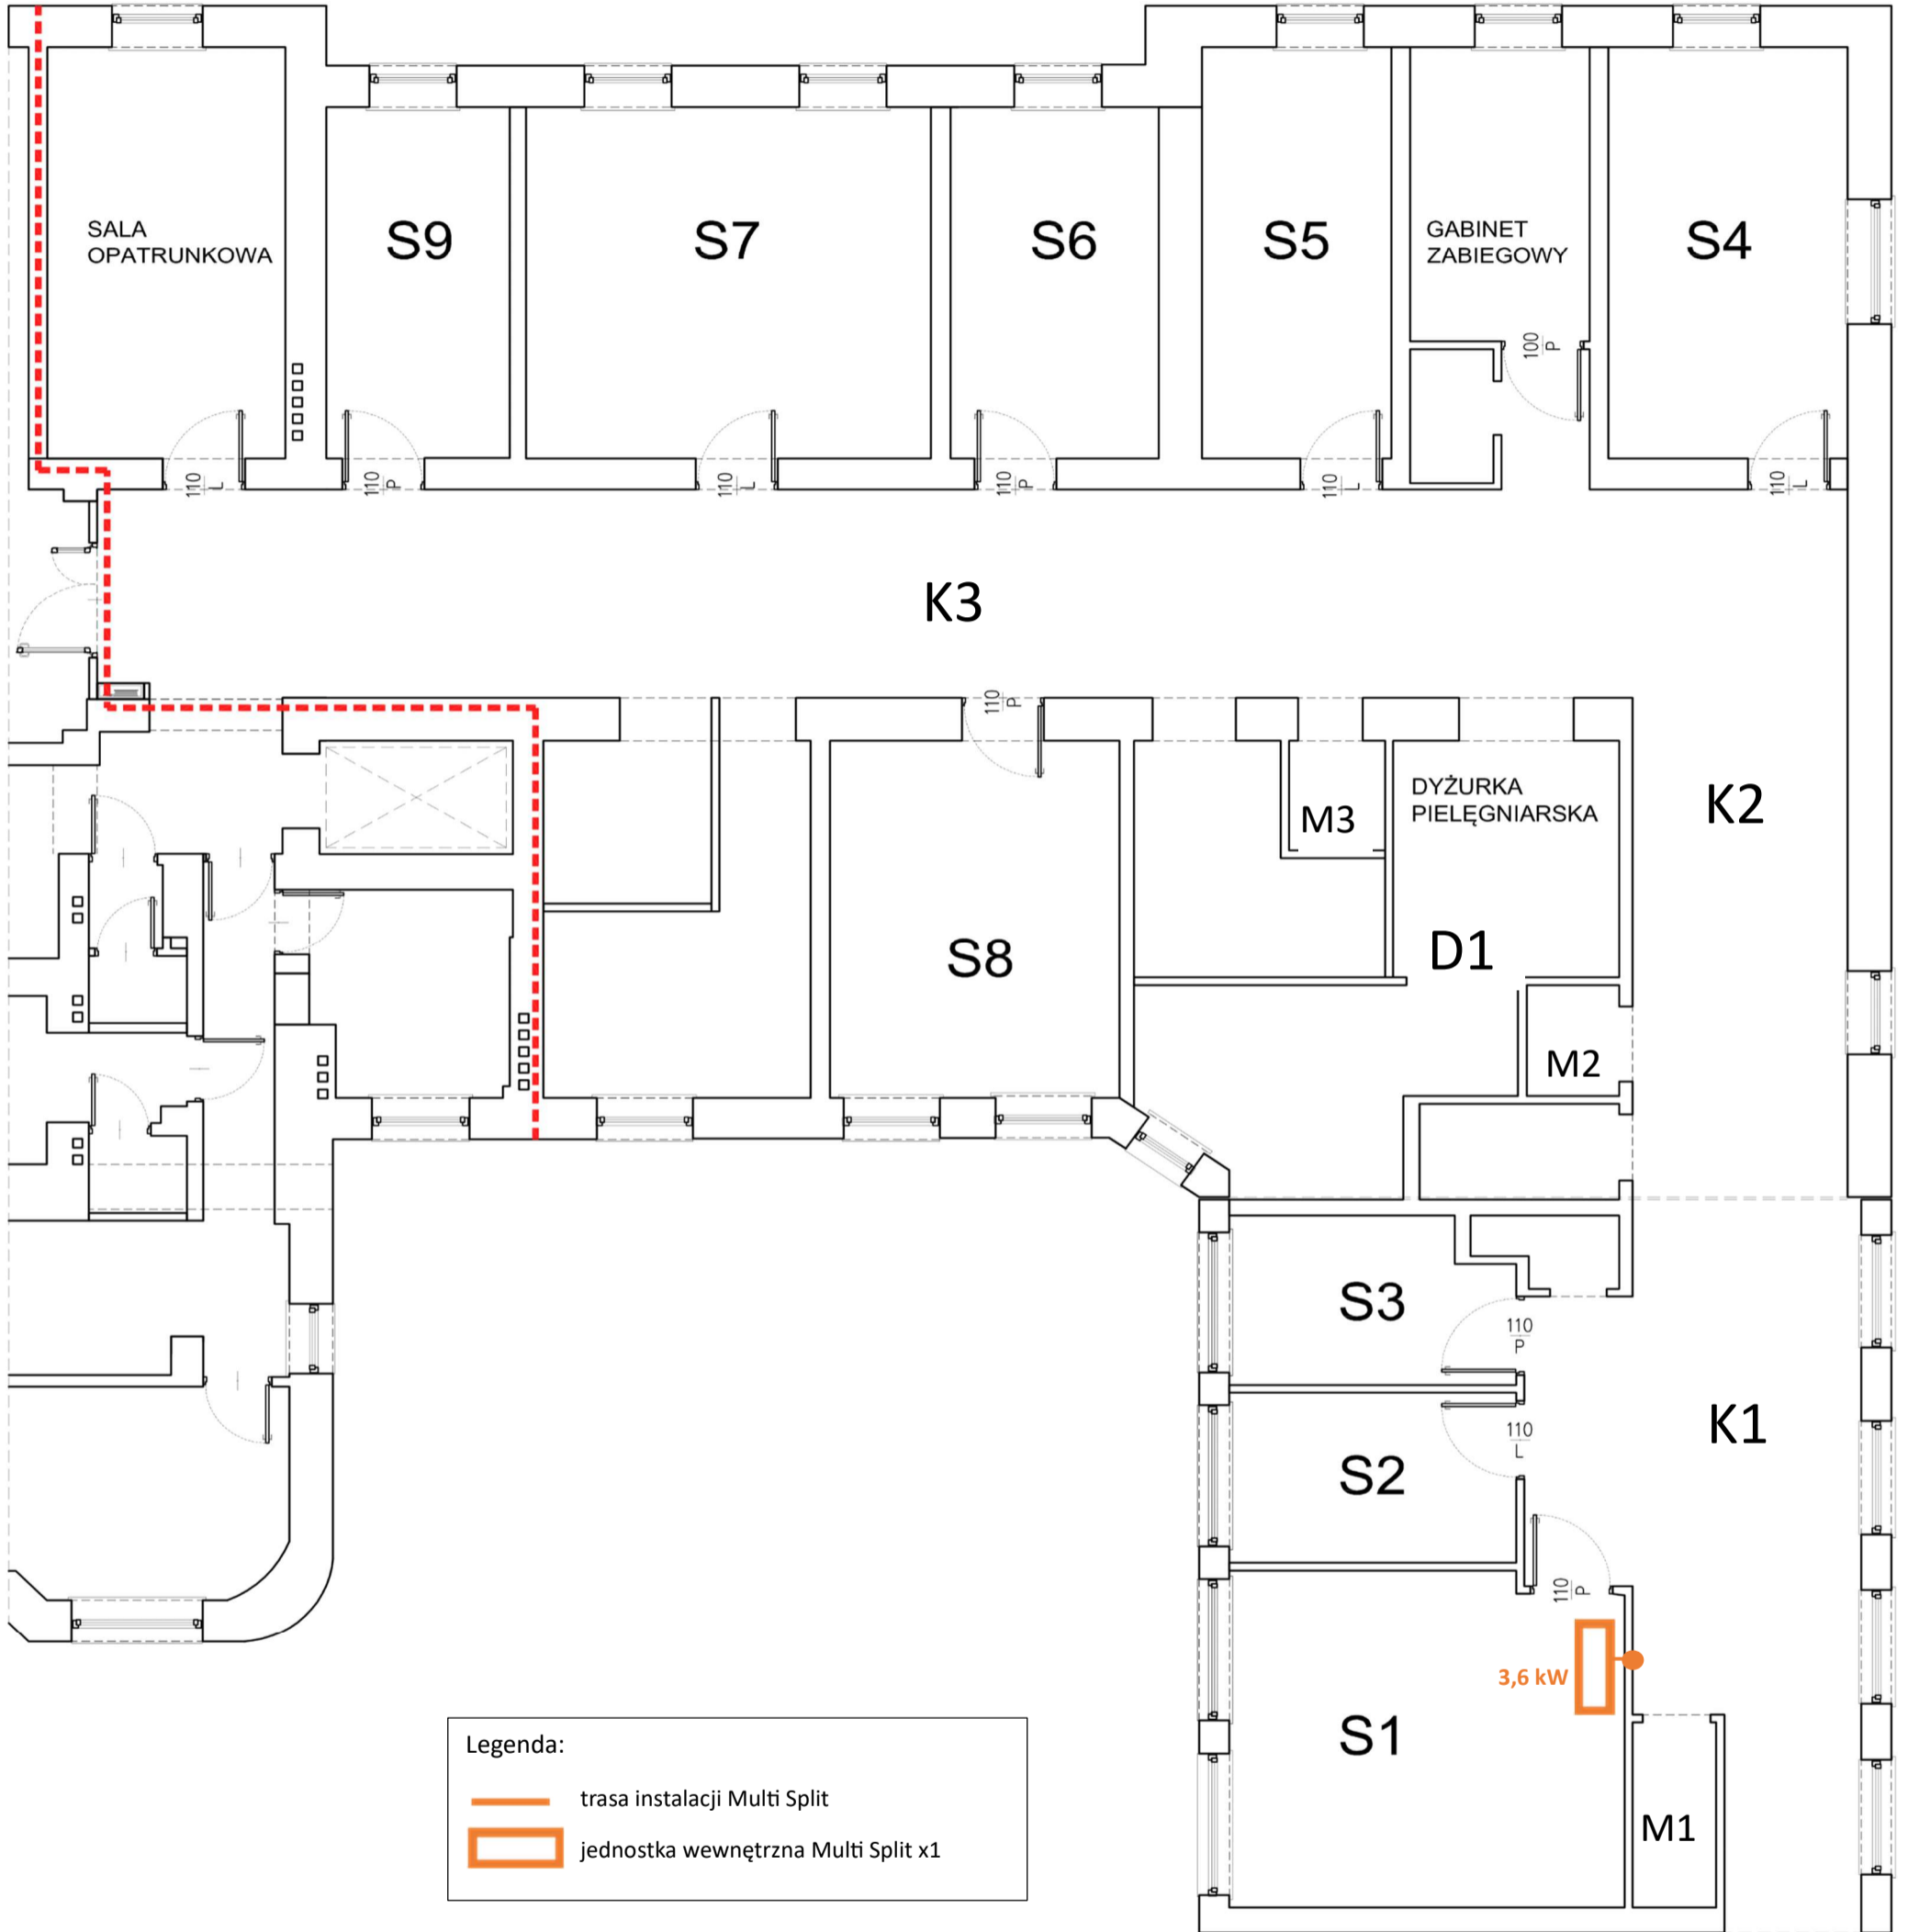


## RZUT ODDZIAŁU CHIRURGII OGÓLNEJ I NACZYNIOWEJ – 2 PIĘTRO

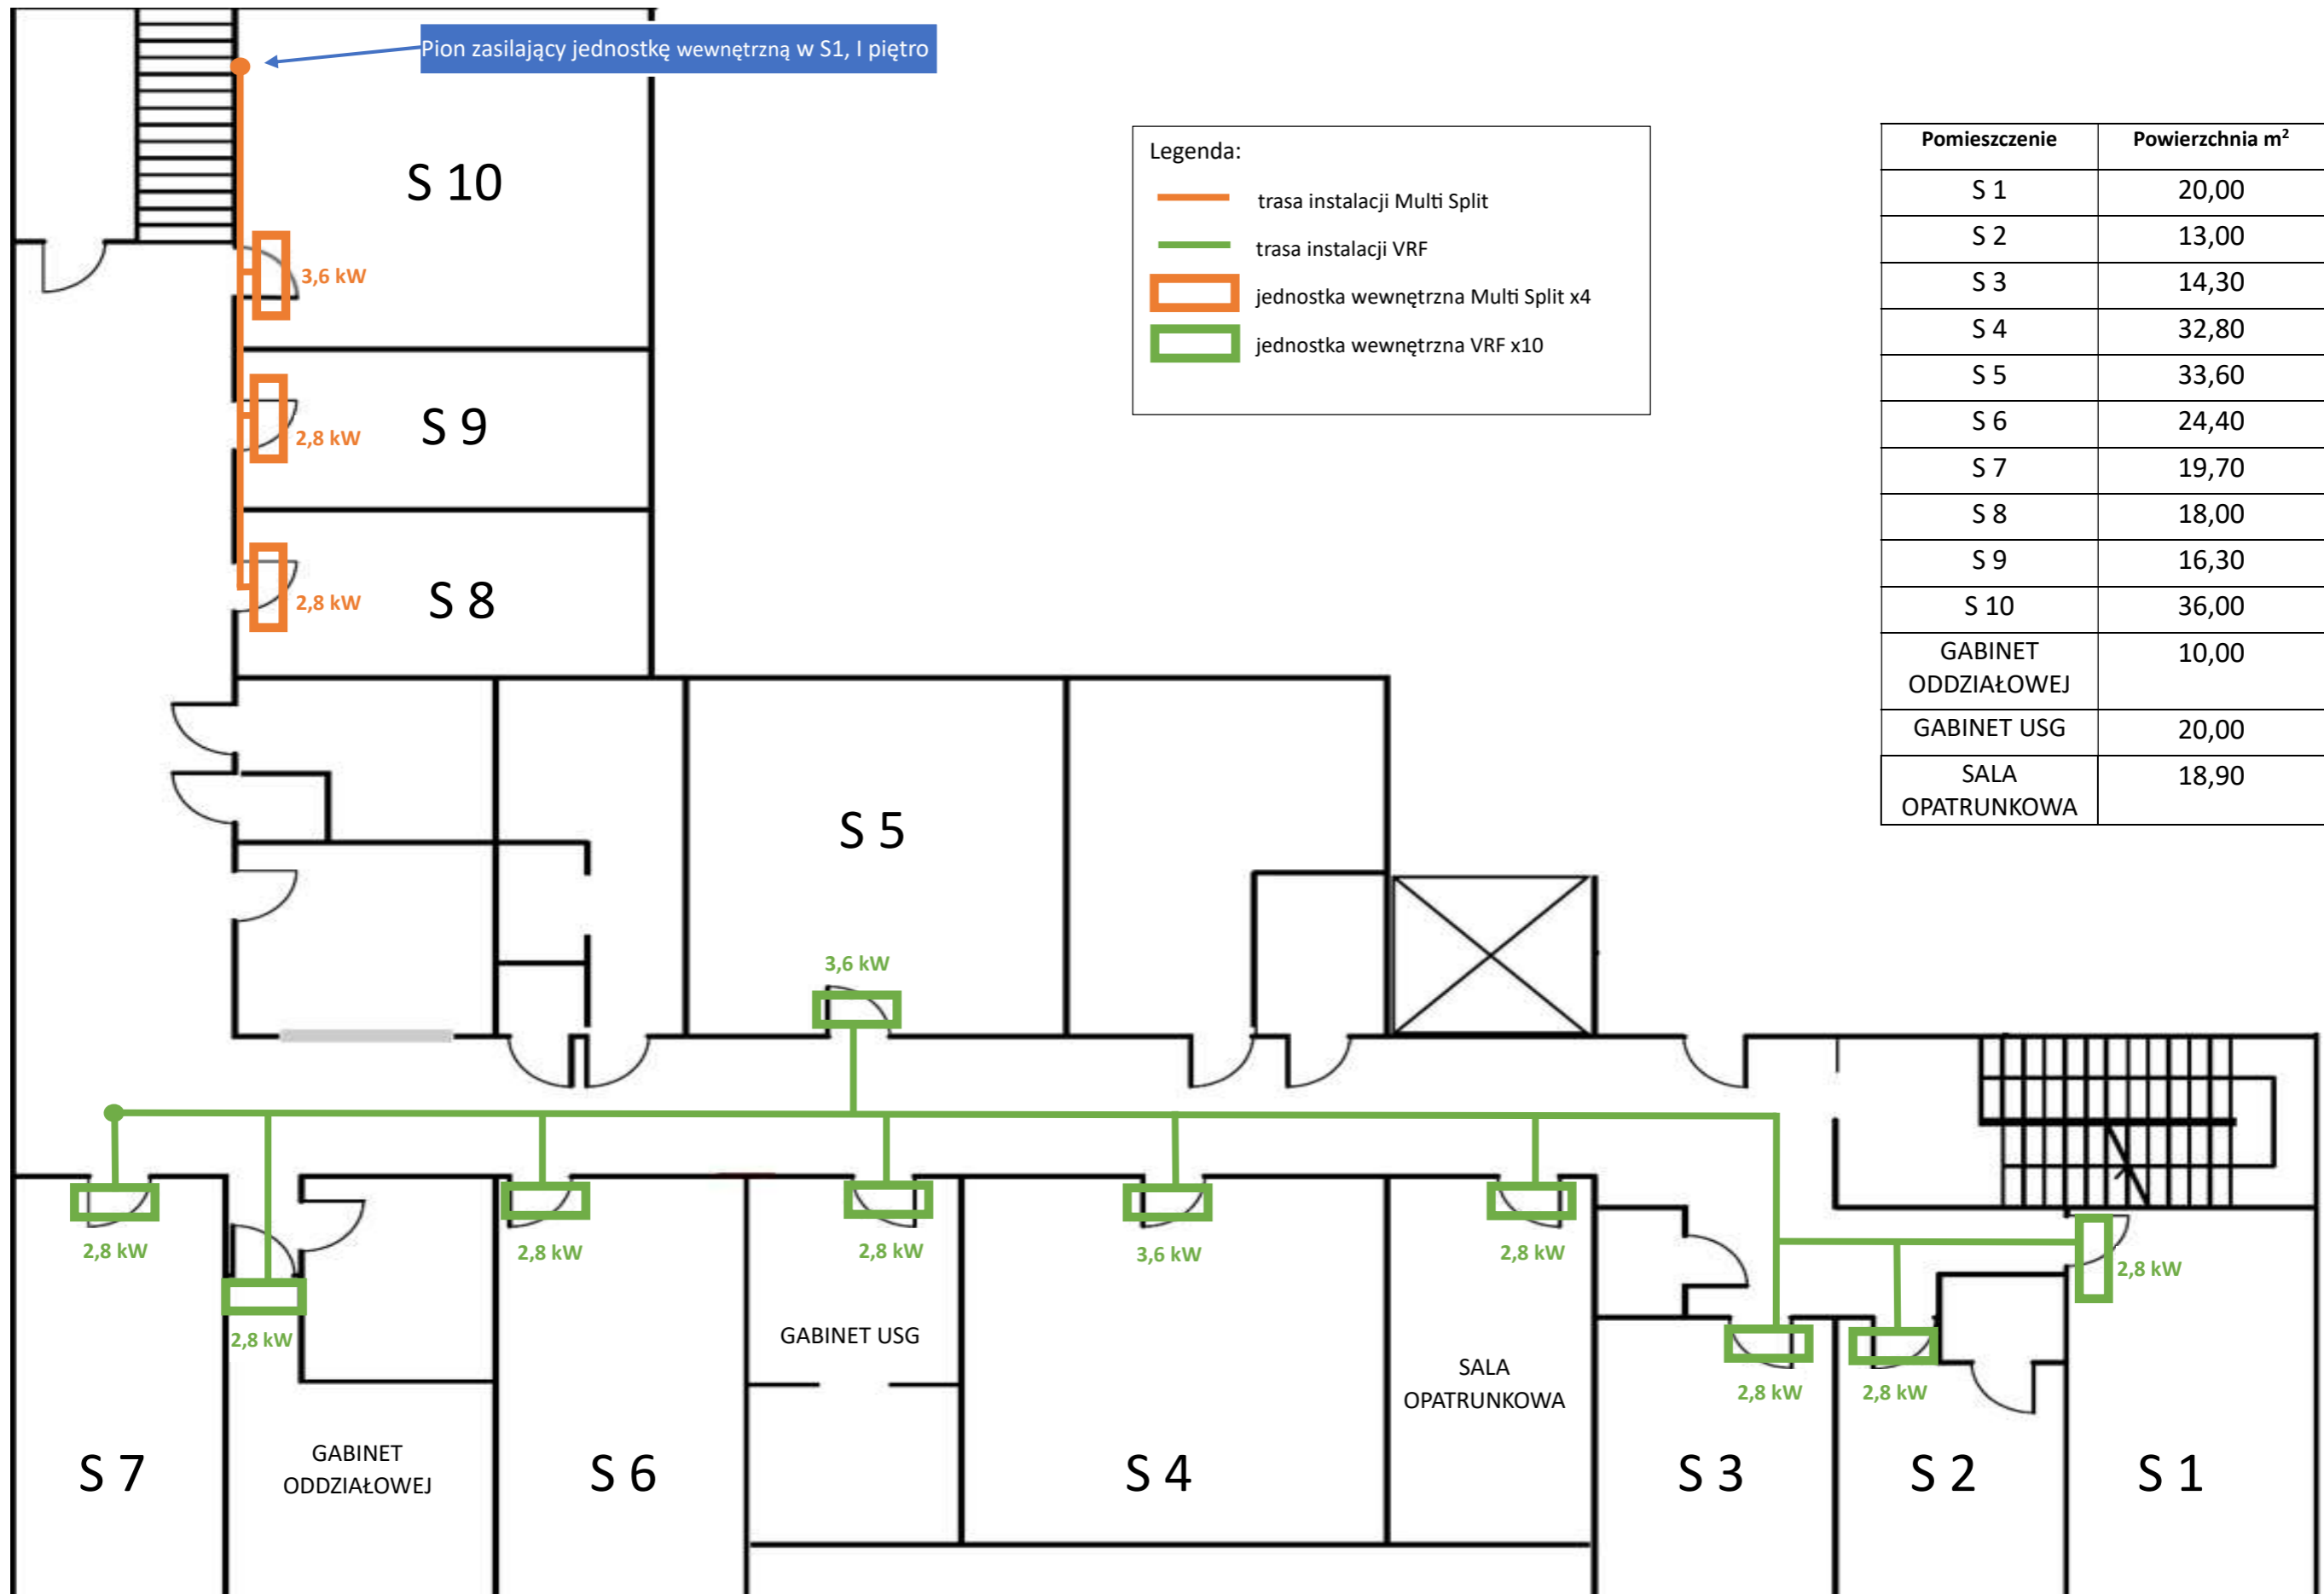



# RZUT ODDZIAŁU CHIRURGII OGÓLNEJ I NACZYNIOWEJ – 3 PIĘTRO

STROPODACH  
PRZEWIĄZKA

Legenda:

 agregat systemu Multi Split x 4


 agregat systemu VRF x 10

 jednostka wewnętrzna Multi Split



sekretariat

2,8 kW

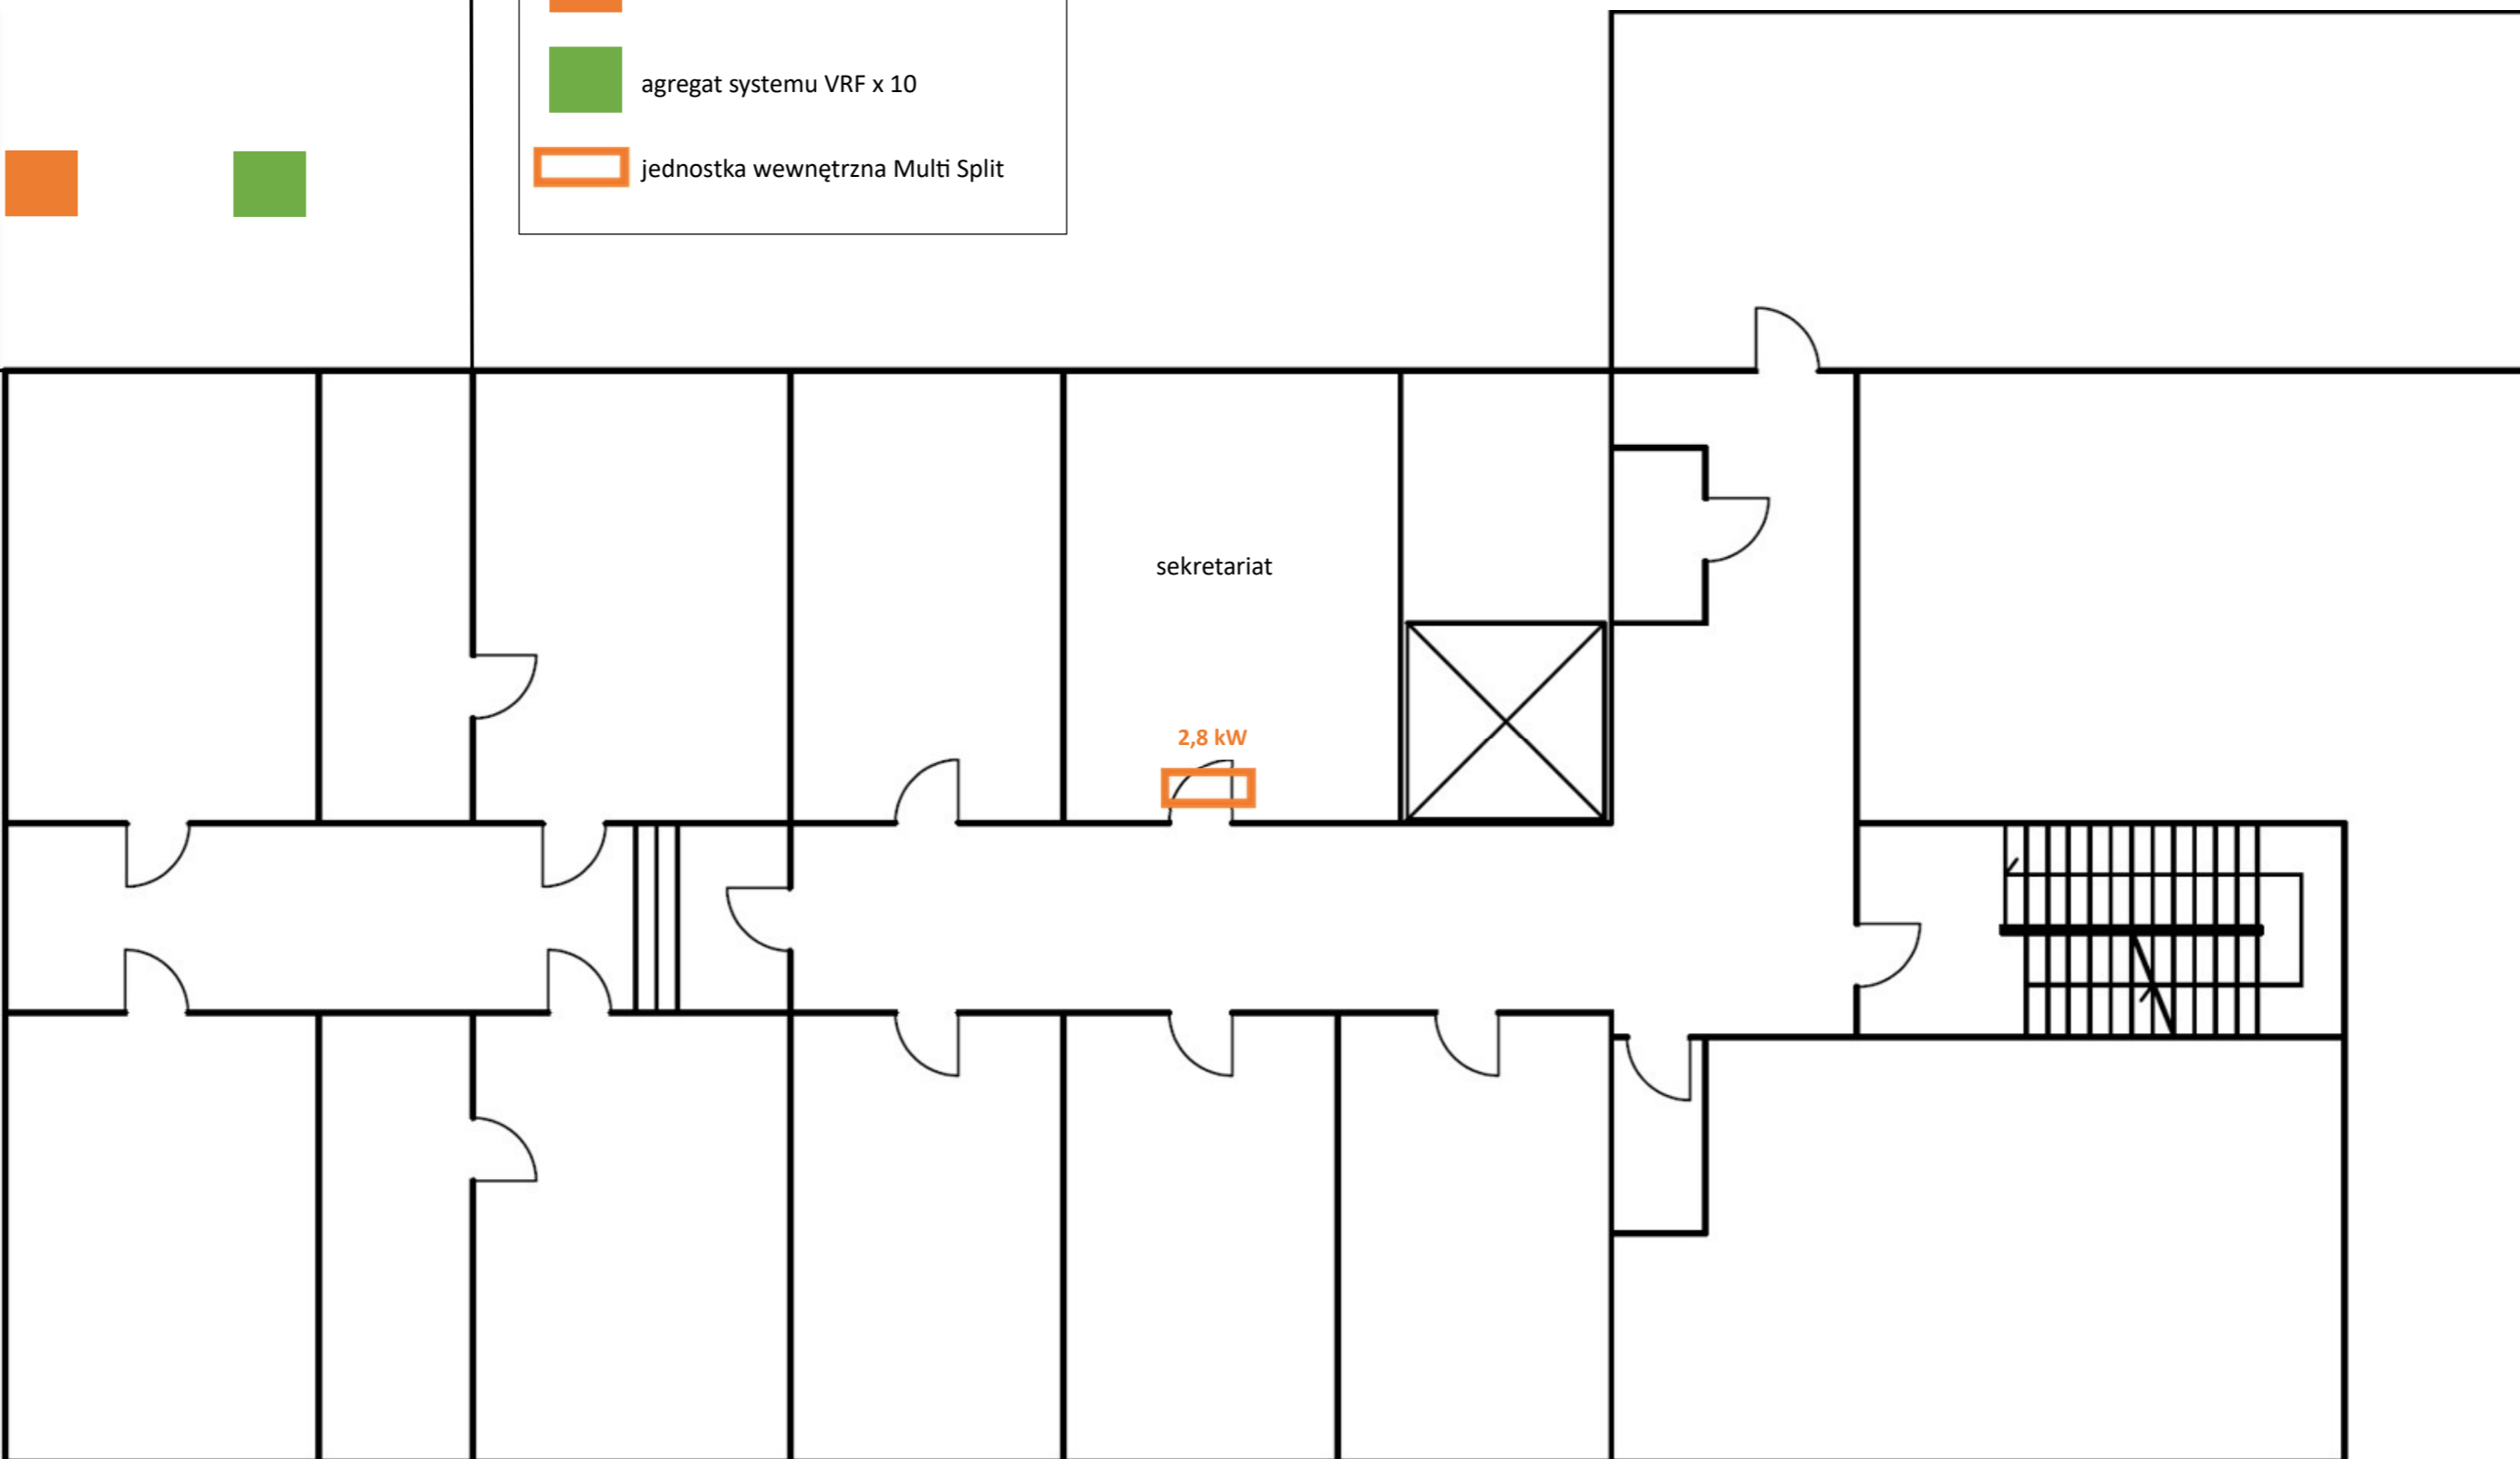

**RZUT ODDZIAŁU CHIRURGII OGÓLNEJ I NACZYNIOWEJ – 2 PIĘTRO**

**ZABUDOWA SUFITÓW PODWIESZANYCH**

