


2 kable YTKSY 53 x 2 x 0.5 w RB32 p.t. do PT-3 na III piętro

42 kable UTP 4x2x0.5 kat.5 w kanale KI9040.2 na III piętro

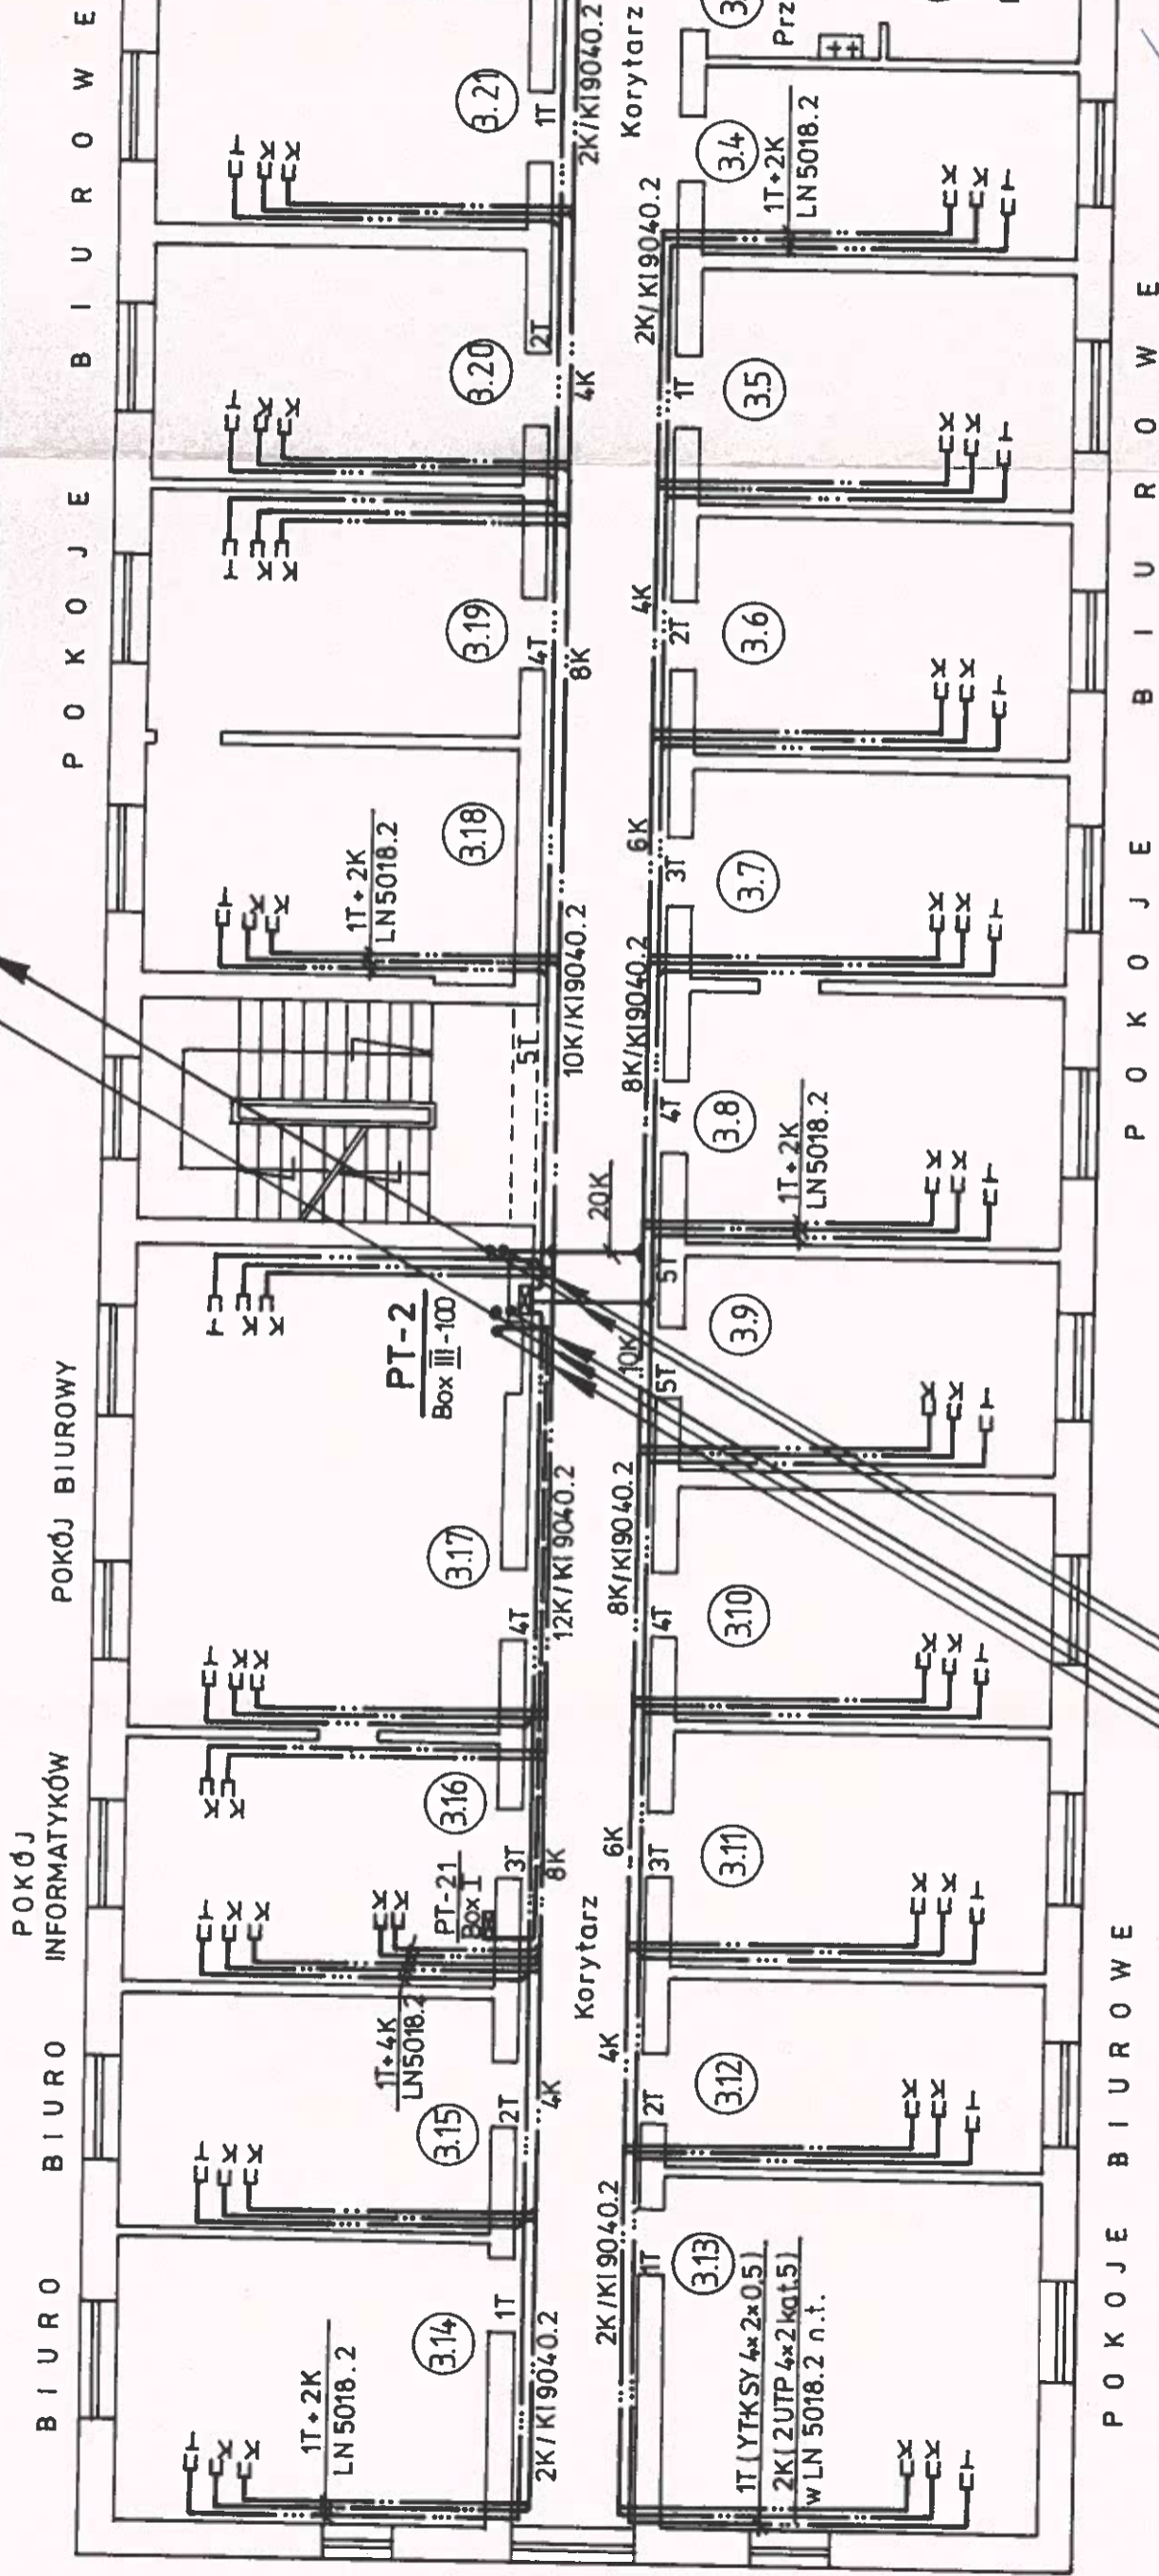

YTKSY 10x2x0.5 w RB 22 p.t. z szafy PG na parterze

4 kable YTKSY 53x2x0.5 w RB 32 p.t. z szafy PG na part.

42 + 44 kable UTP 4x2x0.5 kat.5 w kanale KI 9060.1 z szafy MDF na parterze

technik TADEUSZ KURCZEWSKI

uprzed do projektanta i kier. robotami w zakresie sieci i instalacji elektrycznych nr. ewid. 209/89/MW

Projektant: techn. Tadeusz KURCZEWSKI upr. nr. 209/89/WŁ		Nazwa i adres obiektu: KOMENDA POWIA W ŁĘCZY	
podpis: Sprawdzający:	data: 12.2003r.	ul. Ozorkowskie Pi	
podpis:	data:	Przedmiot rysunku: PLAN INSTALACJI TELE LOGICZNEJ KOMPUTER	
		RZUT II-go Pi	

P.U.H. "PROTART" 90-613 Łódź, ul. C

RZUT II-go PIĘTRA 1:100