


PRZEKRÓJ PRZEZ PODŁOGĘ TYP MJ-4 WG PN-EN 14904:2009	
DESKI DĘBOWE PIÓRO/WPUST 2400x132x22 [mm]	22mm
DESKI GÓRNE 19x95 W ROSTAWIE 400 [mm]	19mm
DESKI DOLNE 19x95 W ROSTAWIE 500 [mm]	19mm
PODKŁADKI SPRĘŻYSTE Z POLIURETANU – ROSTAW 500x400 [mm] O GĘSTOŚCI 30 kg/m ³	15mm
FOLIA PP	0,1mm
POSADZKA BETONOWA ISTNIEJĄCA	100mm

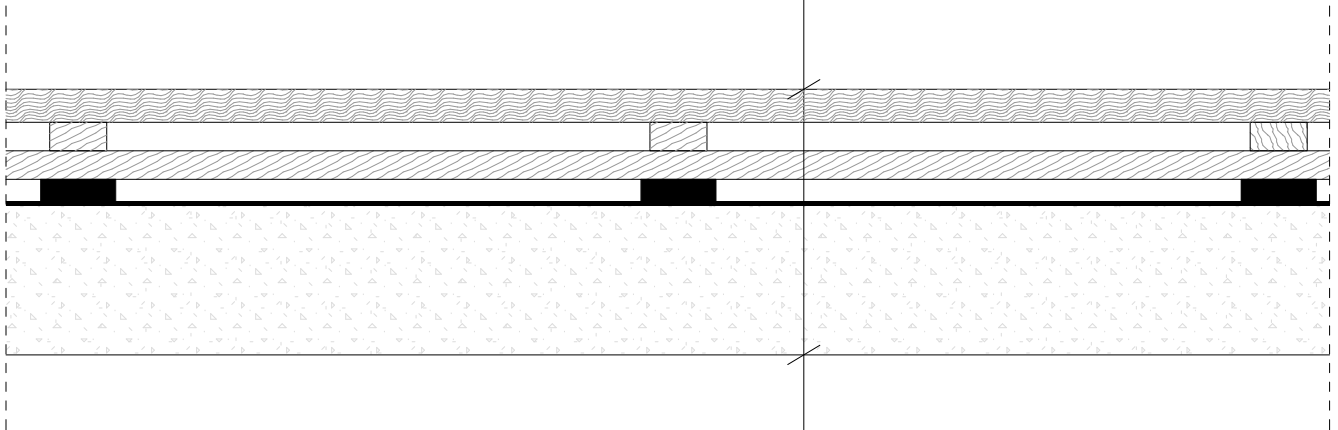

**PROJEKTOWANIE, NADZORY BUDOWLANE
KOSZTORYSOWANIE I DORADZTWO TECHNICZNE
TOMASZ PRUCHNICKI**

Obiekt :
**BUDYNEK HALI SPORTOWEJ W ZSZ
38-340 BIECZ, ul. K. WIELKIEGO 11
dz. nr 1072/1 i 1073**

Nazwa rysunku:
PRZEKRÓJ PRZEZ PODŁOGĘ

Inwestor:
**STAROSTWO POWIATOWE W GORLICACH
38-300 GORLICE, ul. BIECKA 3**

Faza:
PROJEKT TECHNICZNY

Temat :
**DOPROWADZENIE PODŁOGI KOREXBUD
SPORT-AMETYST SOLID W HALI SPORTOWEJ
W ZSZ PRZY UL. K. WIELKIEGO 11 W BIECZU
DO STANU ZGODNEGO ZA ŚWIADECTWEM ITD
W POZNANIU NR 773-BDZ-067/2010**

PROJEKTANT	Podpis
Tomasz Pruchnicki UAN-7342-70/91	

Skala:
1:200

Data
11.22 r.

Nr
rys. **2**