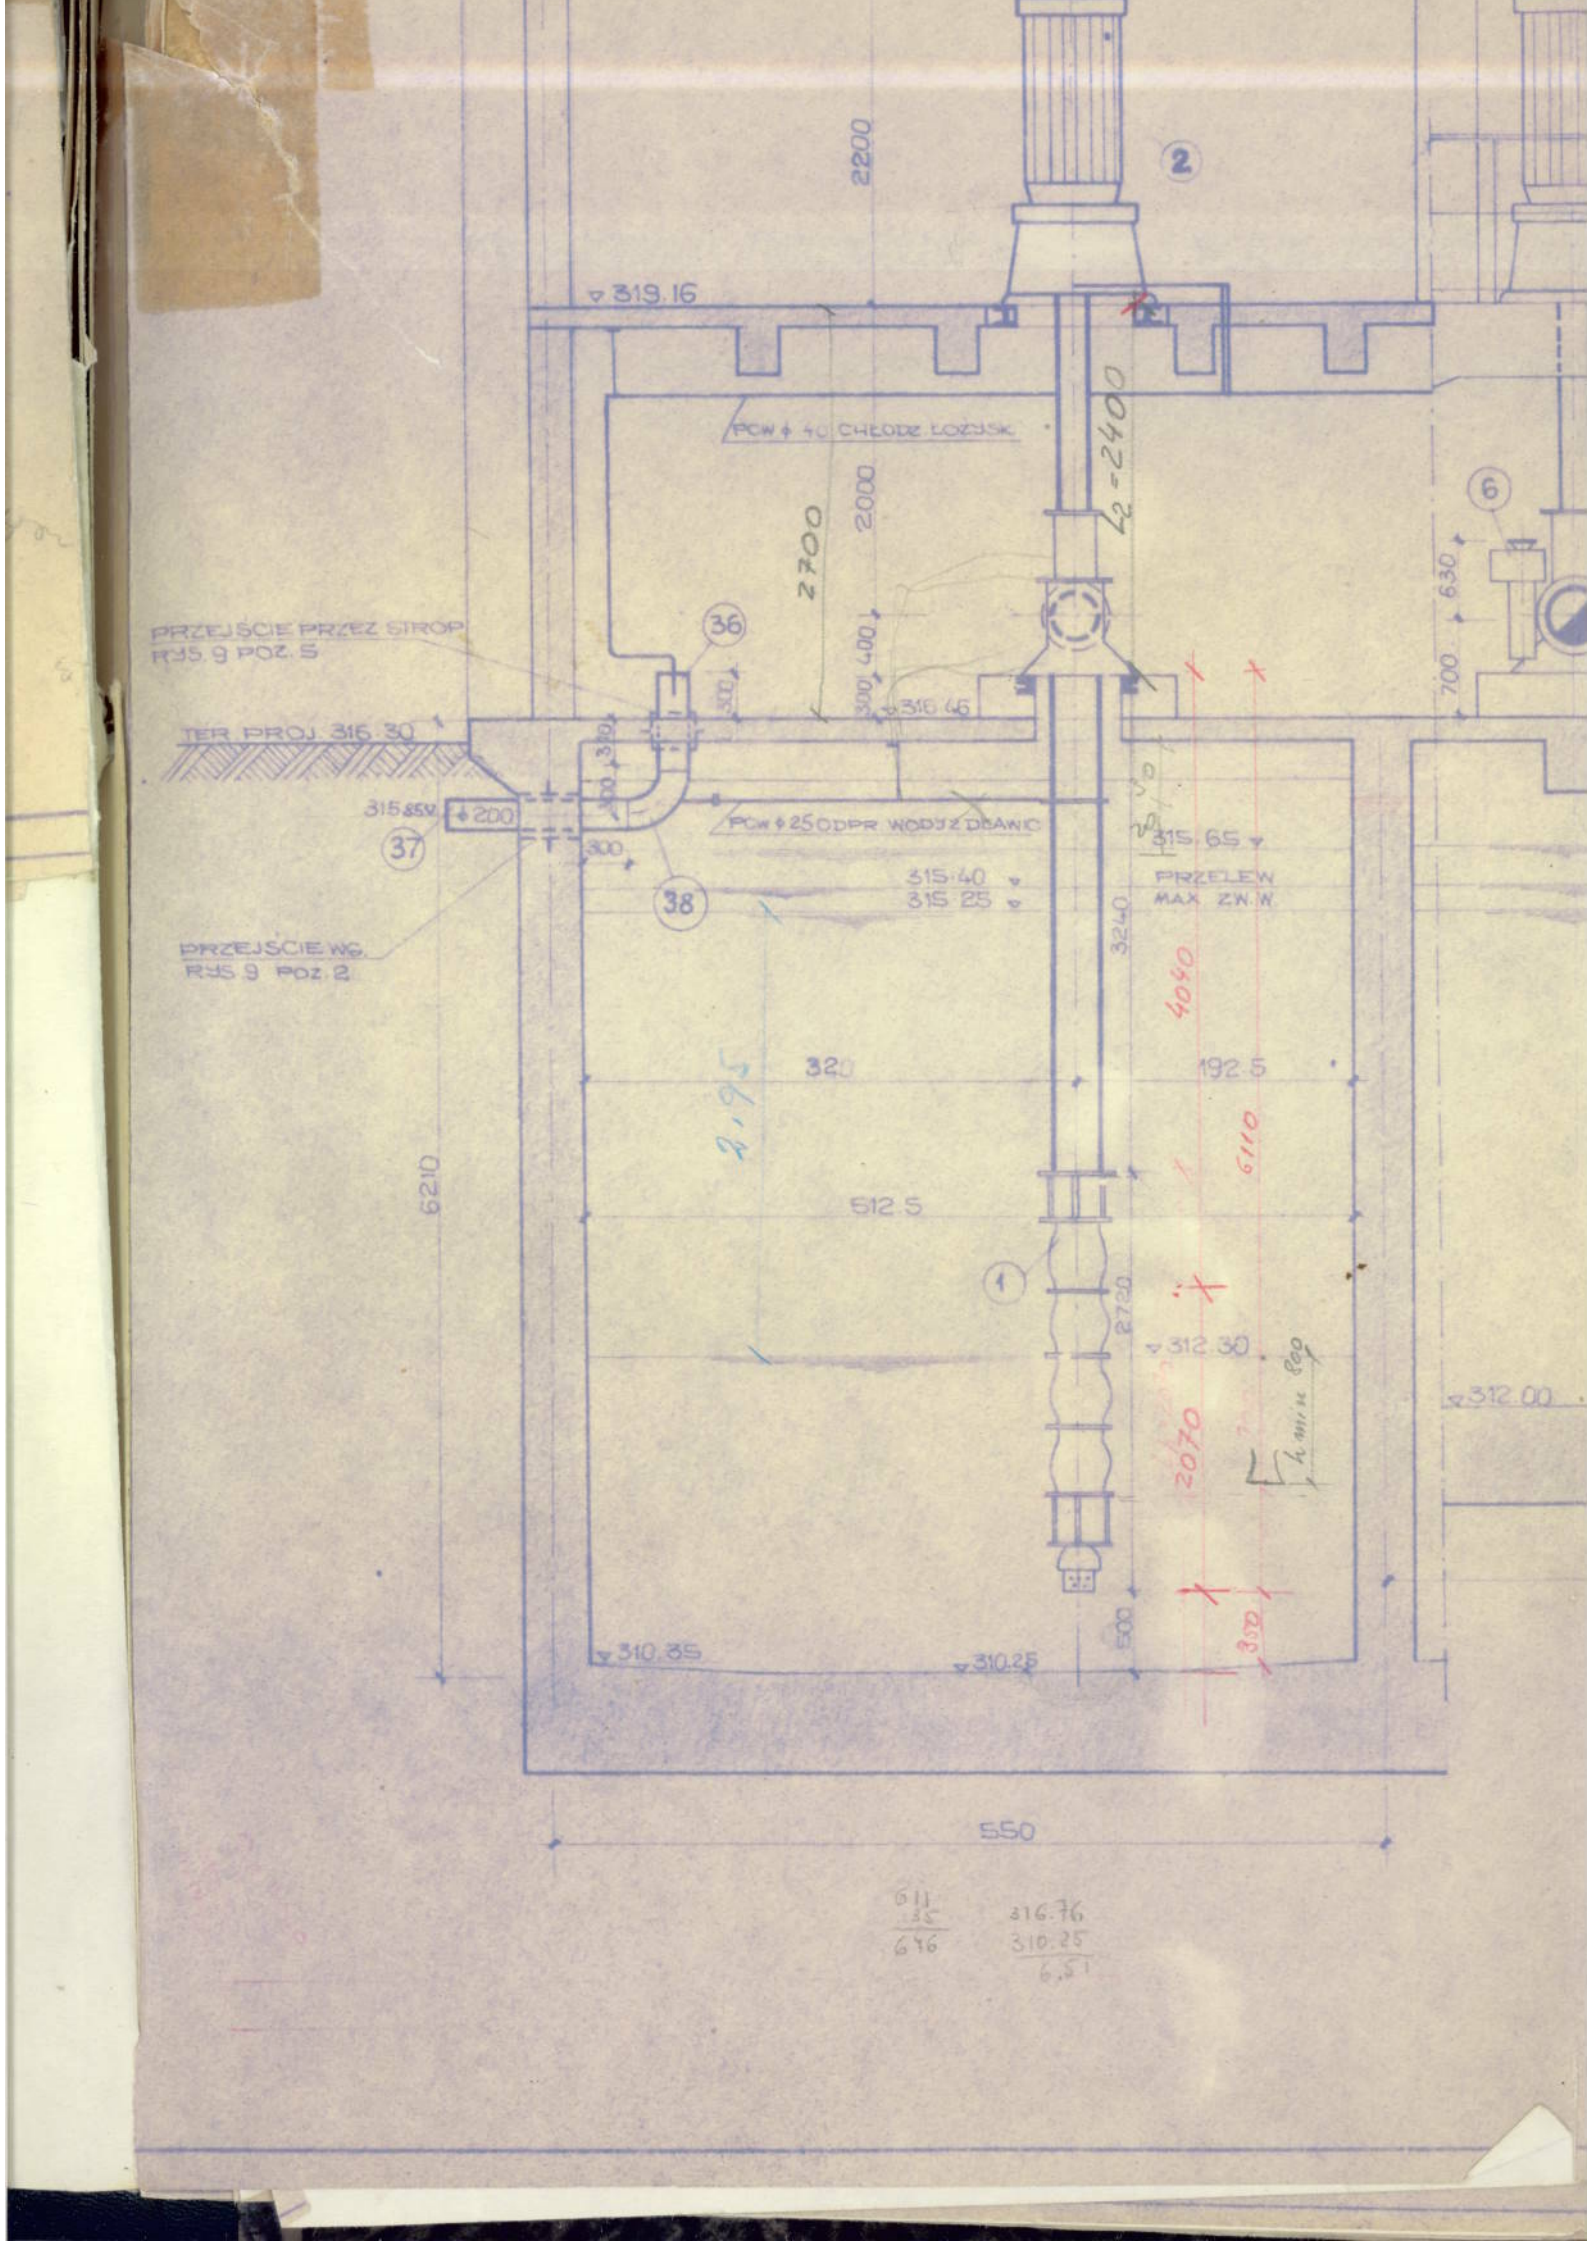
2200
2
319.16
PCW ϕ 40 CHŁODZ. ŁOŻYSK.
2700
2000
400
300
316.46
42-2400
6
630
700
PRZEJŚCIE PRZEZ STROP
RYS. 9 POZ. 5
36
TER. PROJ. 316.30
315.85
ϕ 200
37
300
38
PCW ϕ 250 DPR. WODY ZDAWC.
315.65
315.40
315.25
PRZELEW
MAX. ZW. W
PRZEJŚCIE WG.
RYS. 9 POZ. 2
3240
4090
320
192.5
2,95
6110
6210
512.5
1
2720
312.30
312.00
2070
500
310.35
310.25
550
611
35
646
316.76
310.25
6,51