


DW 204. Dowiązanie do ist.
drogi wojewódzkiej DW 249
km 0+736,00

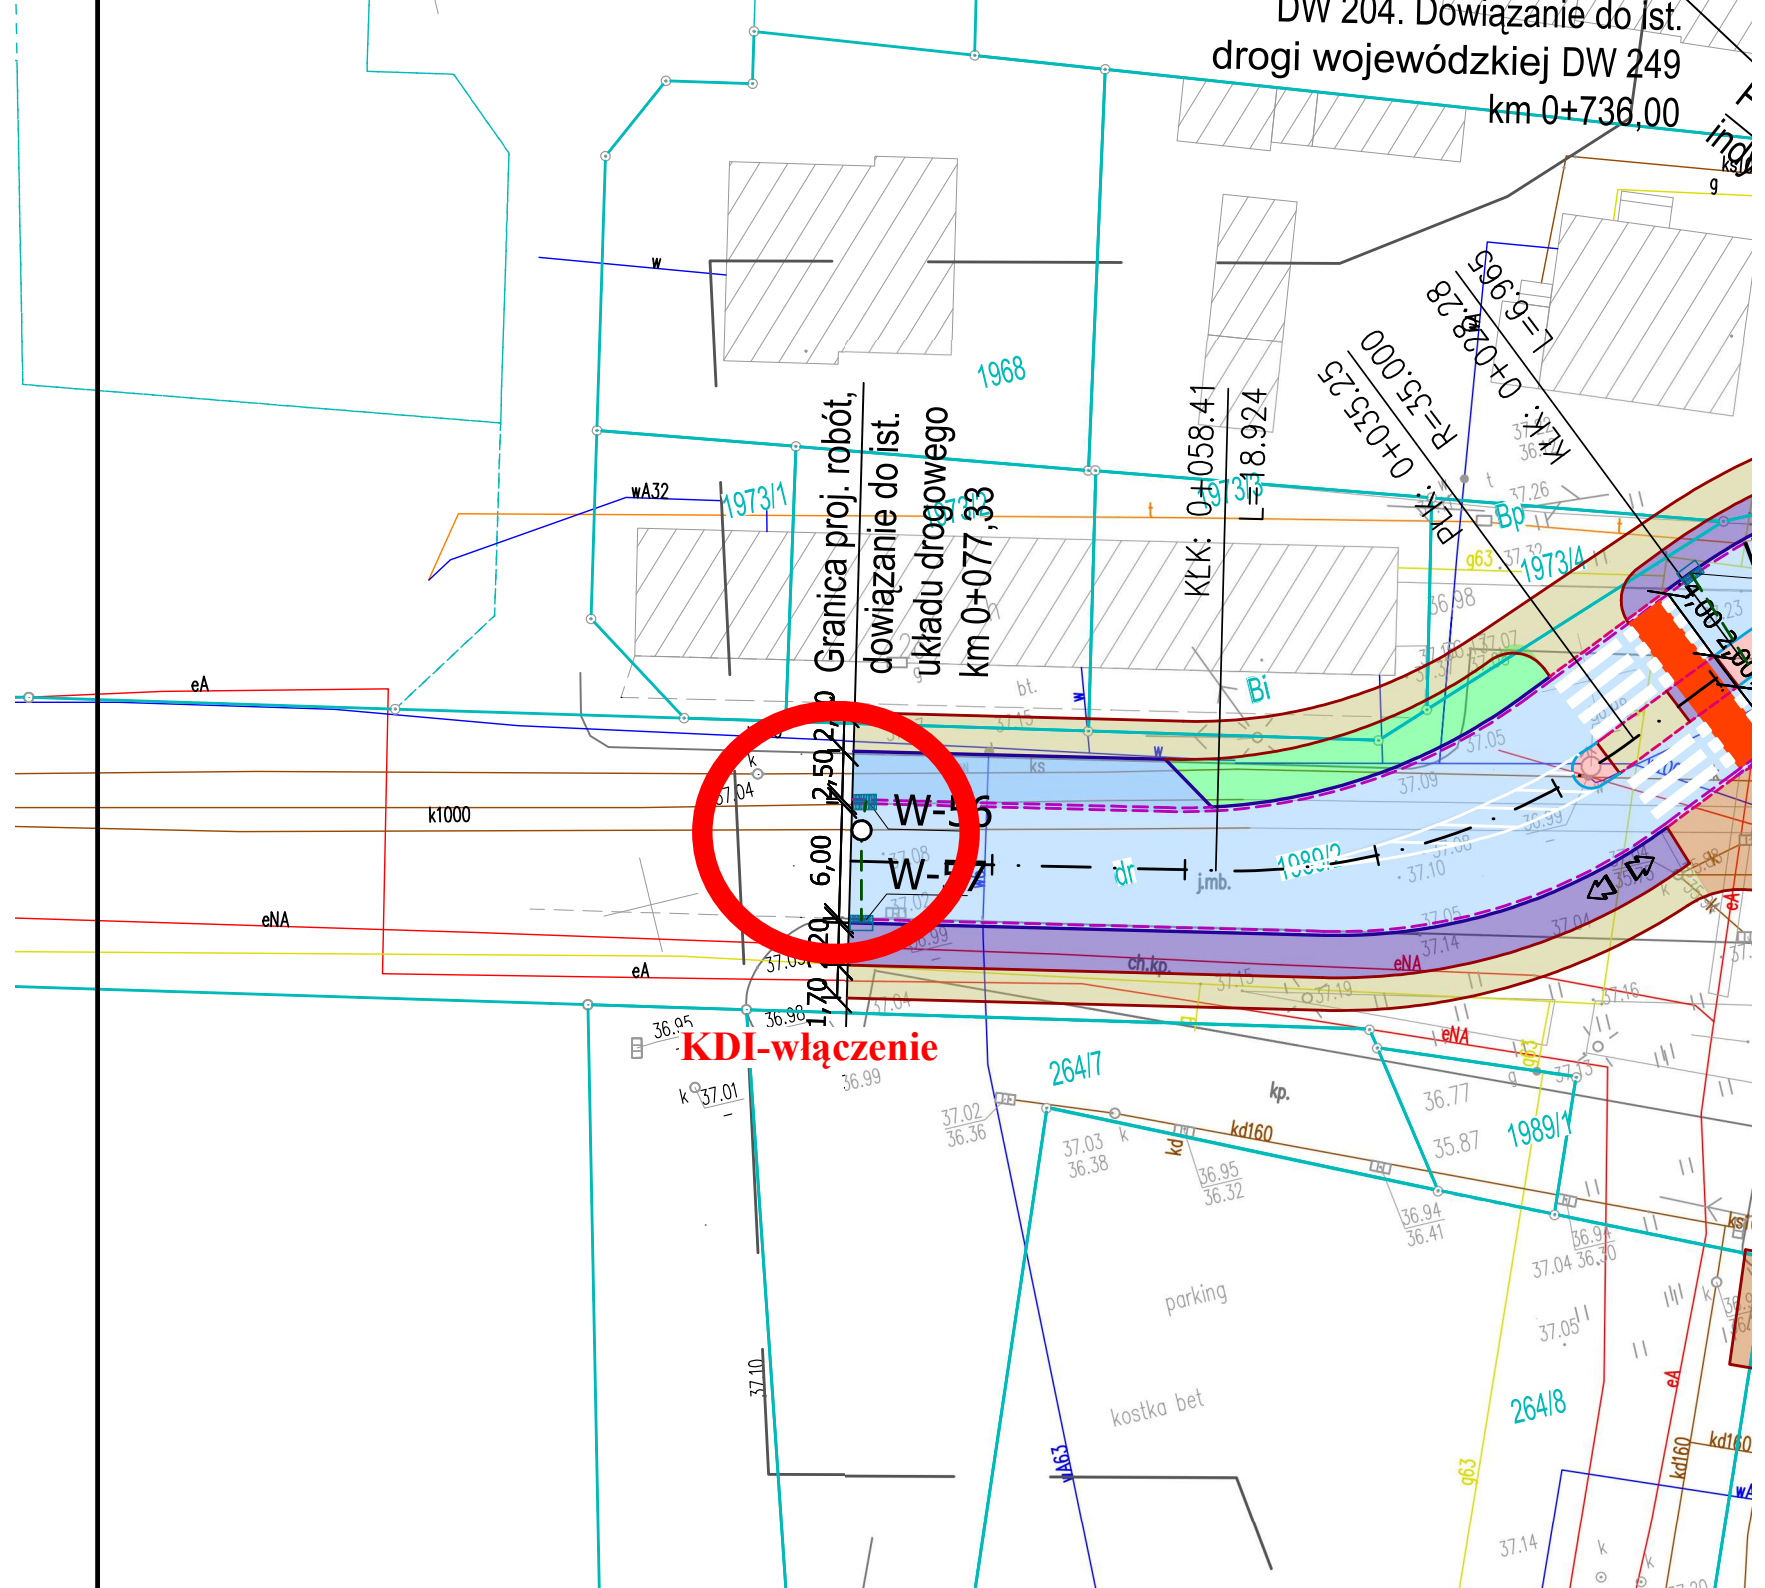

KDI-włączenie