


ROZWIENIENIE INSTALACJI C.T.

WR3 Centrala N3/W3

WR2 Centrala N2/W2

WR1

Centrala N1/W1

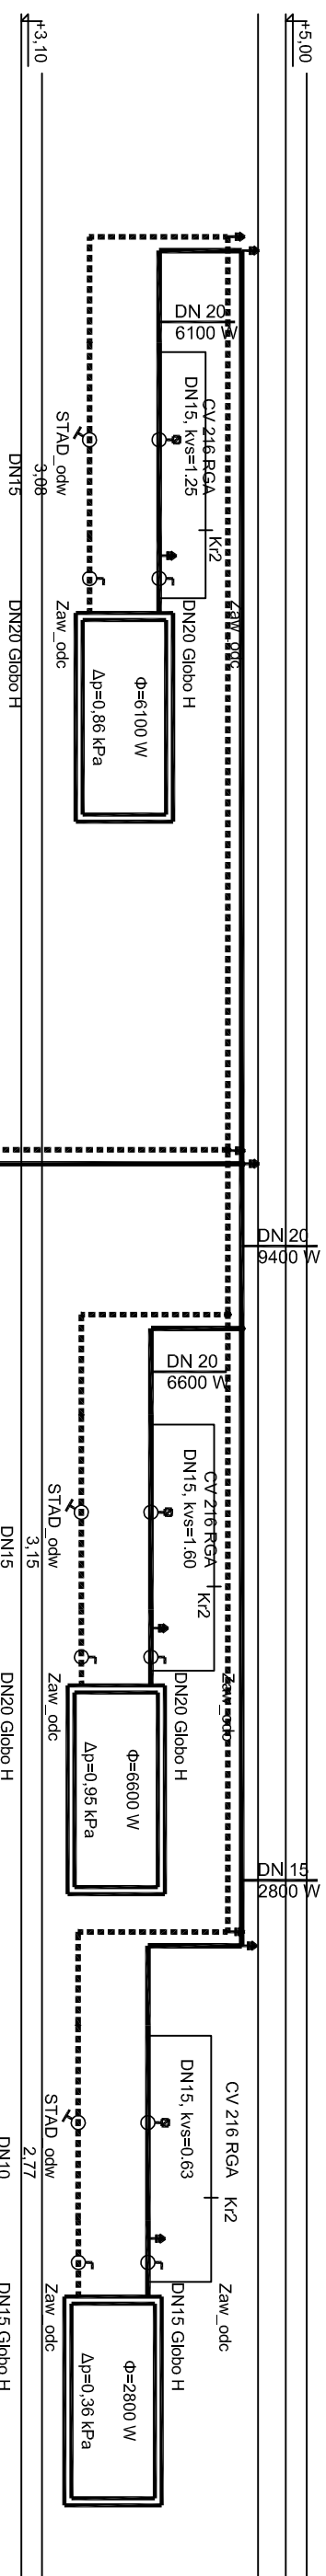

Projektant b. sanitarna:

mgr inż. MICHAŁ KOŚCISZ

upr. PDK/0125/POOS/07

Specjalność instalacyjna w zakresie sieci, instalacji i urządzeń sanitarnych

Operowanie: Weronika Łoboda

Obiekt: Specjalny Ośrodek Szkolno-Wychowawczy

Im. Marii Grzegorzewskiej w Kobylance,

38-303 Kobylanka 162

Branża: Architektura

Adres: dz. nr 907, 906/2, 1338

obr. Kobylanka, gmina Gorlice

Investor: Powiat Gorlicki

ul. Biecka 3

38 - 300 Gorlice

Data: 2022.07 Skala: - Nr rys: C05

Nazwa rys: Rozwinięcie instalacji c.t.

Stadium: PROJEKT WYKONAWCZY

Jednostka projektowa: F-PROJEKT

mgr inż. Marek Fijałkowski, tel. 606 702 851

33-300 Nowy Sącz, ul. Słowacka 31