PROFIL PODŁUŻNY
SIECI KANALIZACJI SANITARNEJ

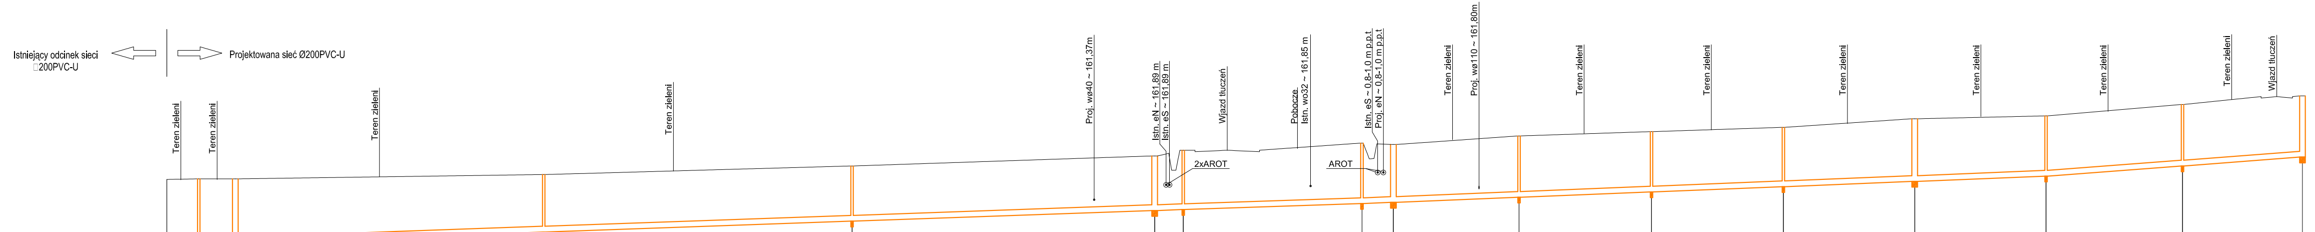
Istniejący odcinek sieci
□200PVC-U
Projektowana sieć Ø200PVC-U
Teren zieleni
Teren zieleni
Teren zieleni
Teren zieleni
Proj. wø40 ~ 161,37m
Istn. eN ~ 161,89 m
Istn. eS ~ 161,89 m
2xAROT
Wjazd tłuczeń
Pobocze
Istn. wo32 ~ 161,85 m
Istn. eS ~ 0,8-1,0 m p.p.t
Proj. eN ~ 0,8-1,0 m p.p.t
AROT
Teren zieleni
Proj. wø110 ~ 161,80m
Teren zieleni
Teren zieleni
Teren zieleni
Teren zieleni
Teren zieleni
Teren zieleni
Wjazd tłuczeń

Poziom porównawczy 156,00 m n.p.m.

	S1	S2	S3	S4	S5		S6			S7
	Połączenie z istn. siecią kanalizacji sanitarnej	Proj. studnia rewizyjna ø425	Proj. studnia rewizyjna ø1000	Proj. studnia rewizyjna ø425	Proj. studnia rewizyjna ø425		Proj. studnia rewizyjna ø1000			Proj. studnia rewizyjna ø425
Rzędna terenu istniejącego	162,08	162,10	162,10	162,25	162,55		162,90			163,10
Rzędna dna kanału	159,78	159,82	159,86	160,24	160,62	160,92	160,99			161,03
Zagłębienie dna kanału [m]	2,30	2,28	2,24	2,01	1,93		1,91			2,07
Długość trasy [m]	0,00	5,60	12,00	66,00	120,00	162,40	173,00	175,00	175,60	178,00

		S8			S9		S10	S11	S12	S13	S14	S15	S16
		Proj. studnia rewizyjna ø425			Proj. studnia rewizyjna ø1000		Proj. studnia rewizyjna ø425	Proj. studnia rewizyjna ø425	Proj. studnia rewizyjna ø425	Proj. studnia rewizyjna ø1000	Proj. studnia rewizyjna ø425	Proj. studnia rewizyjna ø425	Proj. studnia rewizyjna ø1000
Rzędna terenu istniejącego		163,35			163,30		163,60	163,75	163,90	164,20	164,30	164,70	165,00
Rzędna dna kanału	161,18	161,24			161,28	161,40	161,46	161,64	161,83	162,01	162,19	162,55	162,86
Zagłębienie dna kanału [m]		2,11			2,02		2,14	2,11	2,07	2,19	2,11	2,15	2,14
Długość trasy [m]	200,30	209,30	212,10	213,40	214,80	229,80	236,80	260,00	283,10	306,10	329,10	353,00	374,00

Odległości [m]	S1–S2	S2–S3	S3–S4	S4–S5	S5–S6	S6–S7	S7–S8	S8–S9	S9–S10	S10–S11	S11–S12	S12–S13	S13–S14	S14–S15	S15–S16
	5,60	6,40	54,00	54,00	53,00	5,00	31,30	5,50	22,00	23,20	23,10	23,00	23,00	23,90	21,00

Średnice, materiał / Spadek	S1–S9	S9–S14	S14–S16
	PVC-UØ200 0,7 %	PVC-UØ200 0,8 %	PVC-UØ200 1,5 %

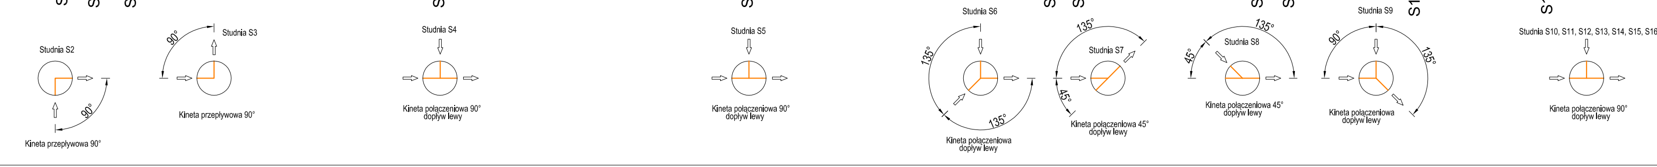
Studnia S2
90°
90°
Kineta przepływowa 90°
Studnia S3
90°
Kineta przepływowa 90°
Studnia S4
Kineta połączeniowa 90°
dopływ lewy
Studnia S5
Kineta połączeniowa 90°
dopływ lewy
Studnia S6
135°
135°
Kineta połączeniowa
dopływ lewy
Studnia S7
135°
45°
Kineta połączeniowa 45°
dopływ lewy
Studnia S8
135°
45°
Kineta połączeniowa 45°
dopływ lewy
Studnia S9
90°
135°
Kineta połączeniowa
dopływ lewy
Studnia S10, S11, S12, S13, S14, S15, S16
Kineta połączeniowa 90°
dopływ lewy

Temat : Projekt budowy sieci wodociągowej oraz sieci kanalizacji sanitarnej
w miejscowości Donaborów gmina Baranów powiat Kępno

Adres : Donaborów, gmina Baranów
Dz. nr 280/15, 280/18, 339/1, 339/2, 339/3, 339/4, 339/5, 339/6, 339/7, 339/8, 339/10,
365, 485, 491/2, 492/2 - obręb Donaborów

Inwestor : Wodociągi Kępińskie Sp. z o.o.
63-600 Kępno, ul. Wrocławska 28

Tytuł rysunku :
PROFIL PODŁUŻNY
SIECI KANALIZACJI SANITARNEJ

Prawa autorskie :
Pracownia Projektowa "IZAS" S.C.
Izabela Dobek, Sławomir Dobek
98-200 Sieradz ul. Toruńska 9
tel. (43) 8225556 ; ppizas@onet.pl

Projektant :
mgr inż. Sławomir Dobek
uprawnienia budowlane do projektowania bez ograniczeń w specjalności
instalacyjnej w zakresie sieci, instalacji i urządzeń wodociągowych
i kanalizacyjnych, cieplnych, wentylacyjnych i gazowych NR EW. 143/00/Wł.

Faza :	Branża :	Data :	Skala :	Nr rys. :
PROJEKT BUDOWLANY	INSTALACJE SANITARNE	Marzec 2022	1:100/1:500	9