



STUDNIE INSPEKCYJNE Dn425
W TERENIE ZIELENI

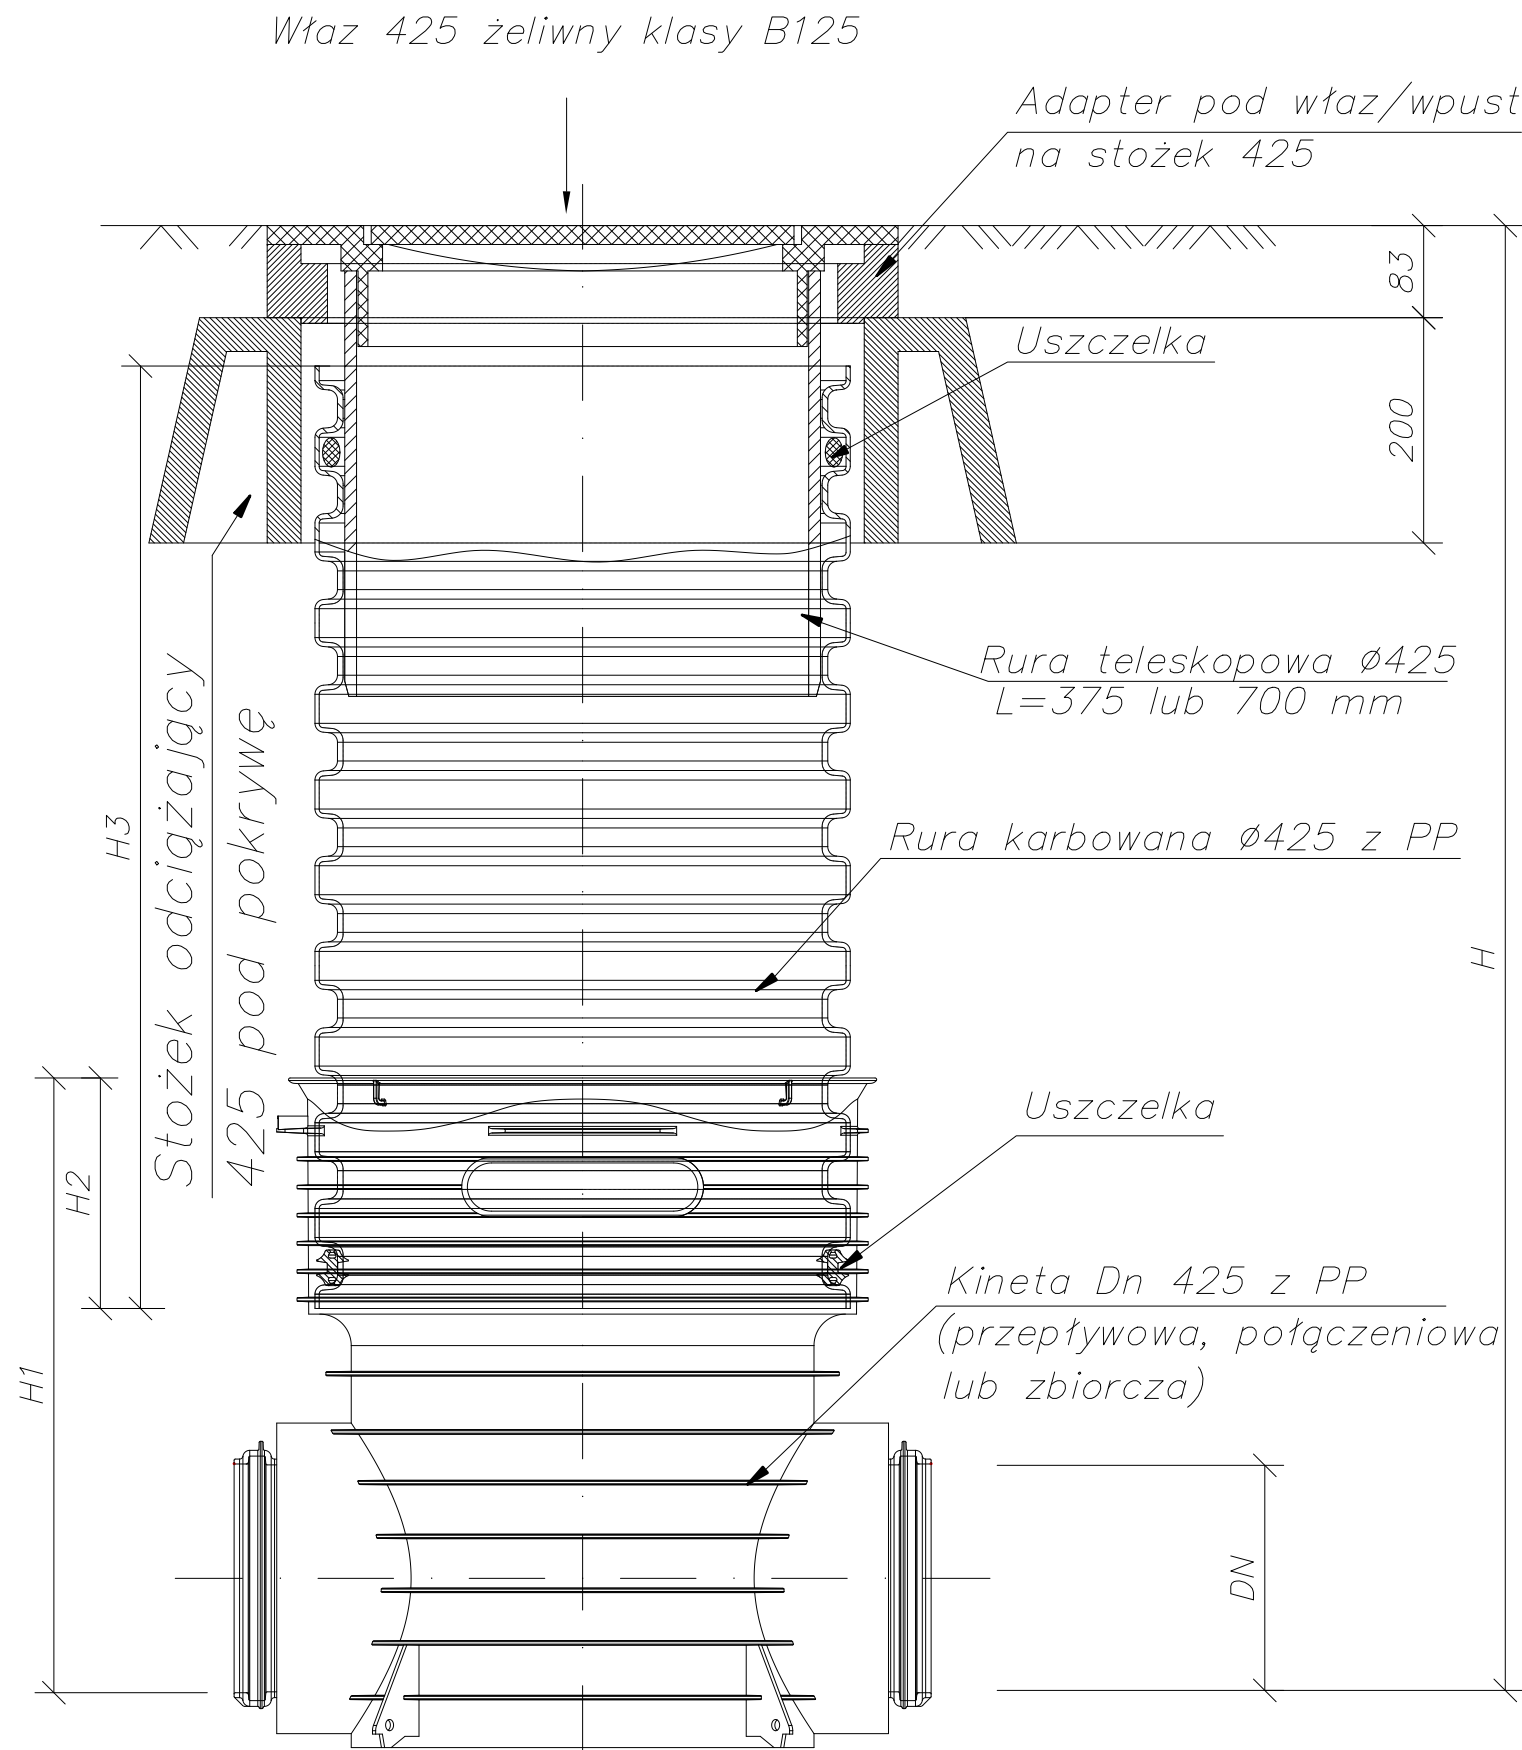

Studzienka inspekcyjna Dn 425 z rurą teleskopową
i włazem żeliwnym klasy B125
na stożku odciążającym

Temat : Projekt budowy sieci wodociągowej oraz sieci kanalizacji sanitarnej w miejscowości Donaborów gmina Baranów powiat Kępno				
Adres : Donaborów, gmina Baranów Dz. nr 280/15, 280/18, 339/1, 339/2, 339/3, 339/4, 339/5, 339/6, 339/7, 339/8, 339/10, 365, 485, 491/2, 492/2 - obręb Donaborów				
Inwestor : Wodociągi Kępińskie Sp. z o.o. 63-600 Kępno, ul. Wrocławska 28				
Tytuł rysunku :		PROFIL PODŁUŻNY W TERENIE ZIELENI		
<div> Pracownia Projektowa "IZAS" S.C. Izabela Dobek, Sławomir Dobek 98-200 Sieradz ul. Toruńska 9 tel. (43) 8225556 ; ppizas@onet.pl</div>		<div>Prawa autorskie : mgr inż. Sławomir Dobek uprawnienia budowlane do projektowania bez ograniczeń w specjalności instalacyjnej w zakresie sieci, instalacji i urządzeń wodociagowych i kanalizacyjnych, ciepłych, wentylacyjnych i gazowych NR EW. 143/00/Wt.</div>		
Faza : PROJEKT TECHNICZNY	Branża : INSTALACJE SANITARNE	Data : Marzec 2022	Skala : ---	Nr rys. : 11