

Wydruk mapy

ETAP II




Sporządzono dnia: 20.5.2024 r.

Wydruk ma charakter poglądowy i nie jest dokumentem

przewód ASXSN 2x25 - 230m  
stopy i elbetony - 5 szt.  
lampa LED - 5 szt.

Wydruk mapy

ETAP II

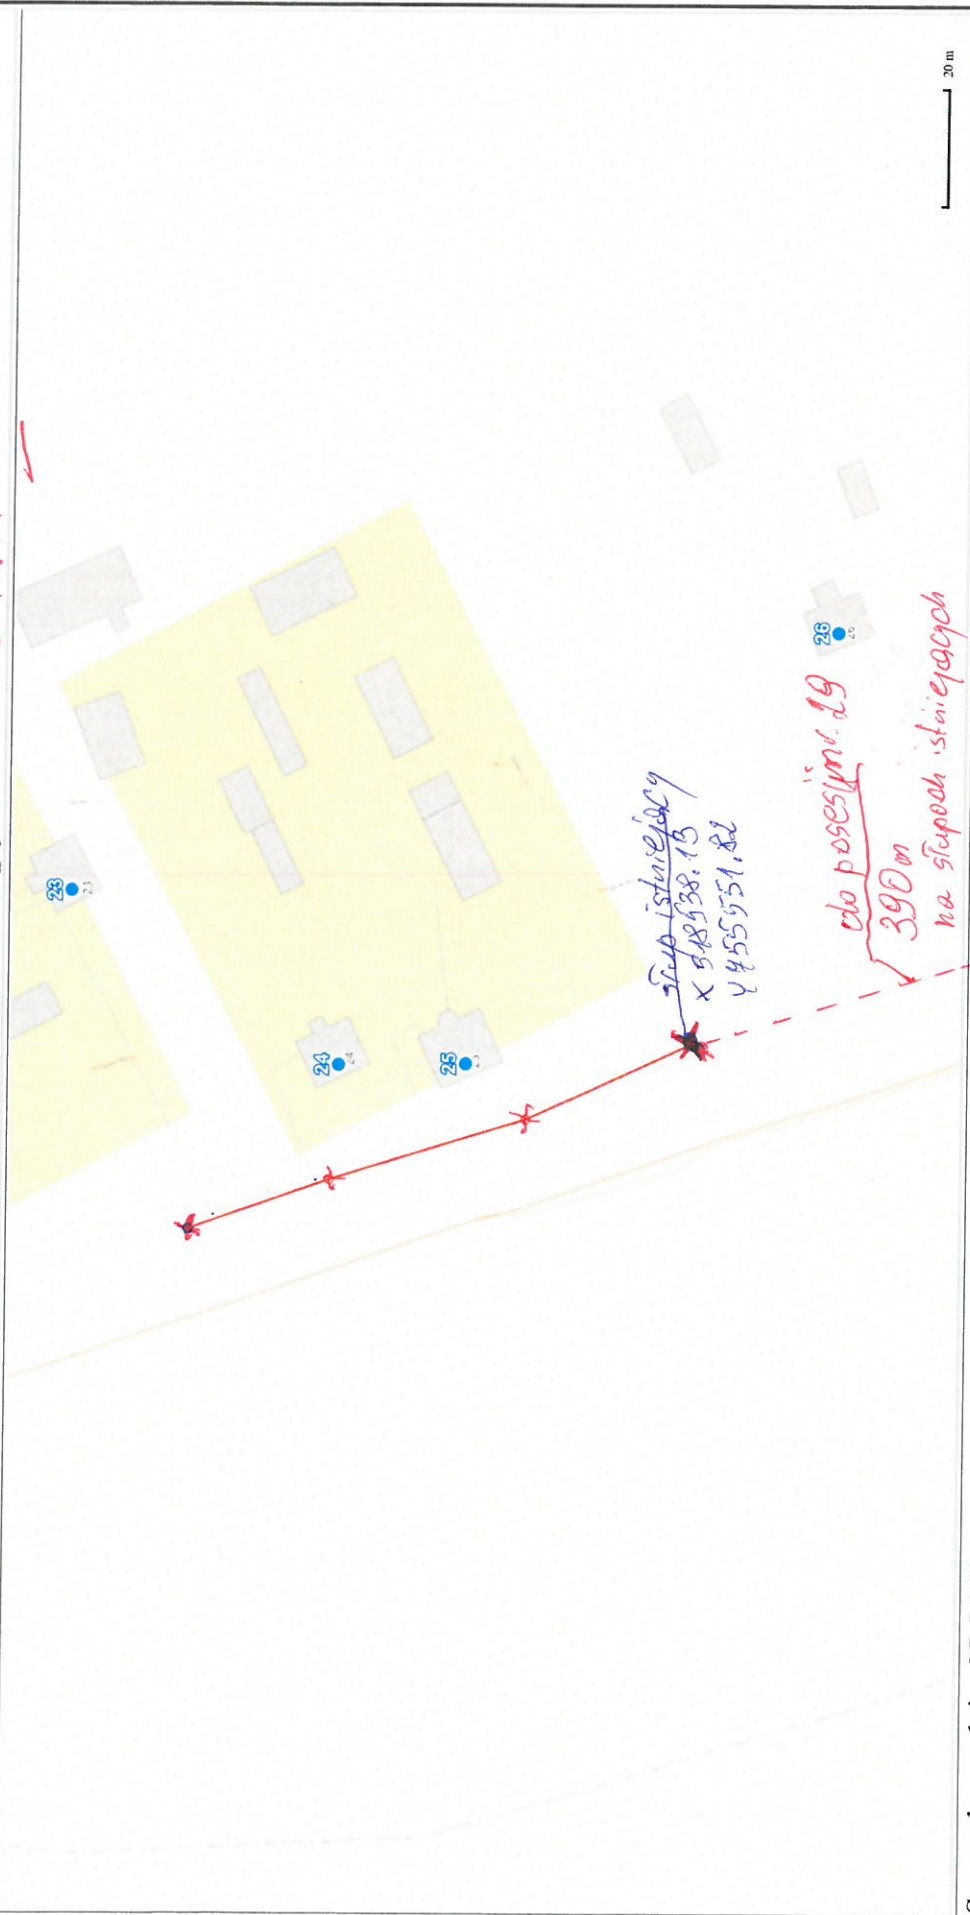

Sporządzono dnia: 27.5.2024 r.

Wydruk ma charakter poglądowy i nie jest dokumentem

przebud ASXSN 2x25 - 105m + 390m (od posesym. nr. 19)  
Stup żelbetowy 3 szt.  
Lampa LEI 4 szt



ETAP 11




Wydruk ma charakter poglądowy i nie jest dokumentem

przewód ASXSN 2x25 ~ 177m  
 Stup żelbetowy, wiroowy ~ 4 szt.  
 lampa LED ~ 4 szt.



## ETAP II

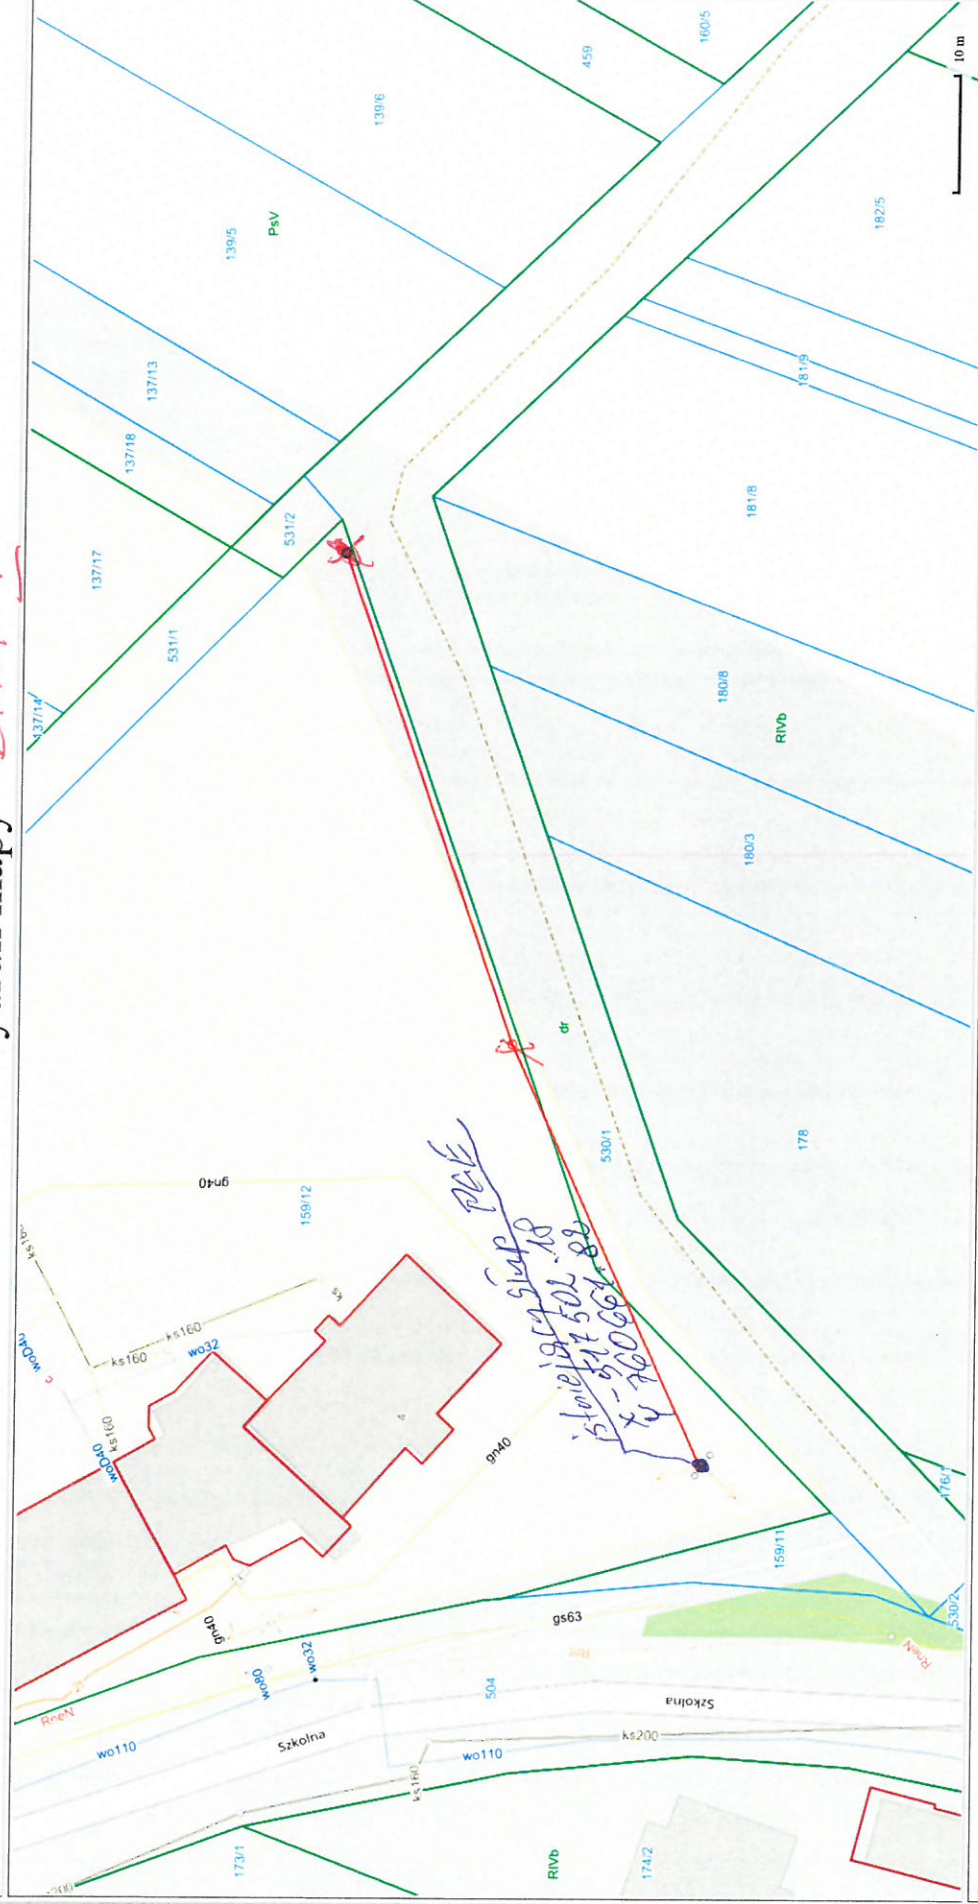

Wydruk ma charakter poglądowy i nie jest dokumentem

121




CZARKIJEW ul. Białostocka  
- RK19 dz. nr. 482/1  
- dz. nr. 403 droga gminna wewnętrzna

<https://polska.geoportal2.pl/map/www/mapa.php?mapa=polska>

# Wydruk mapy

ETAP II

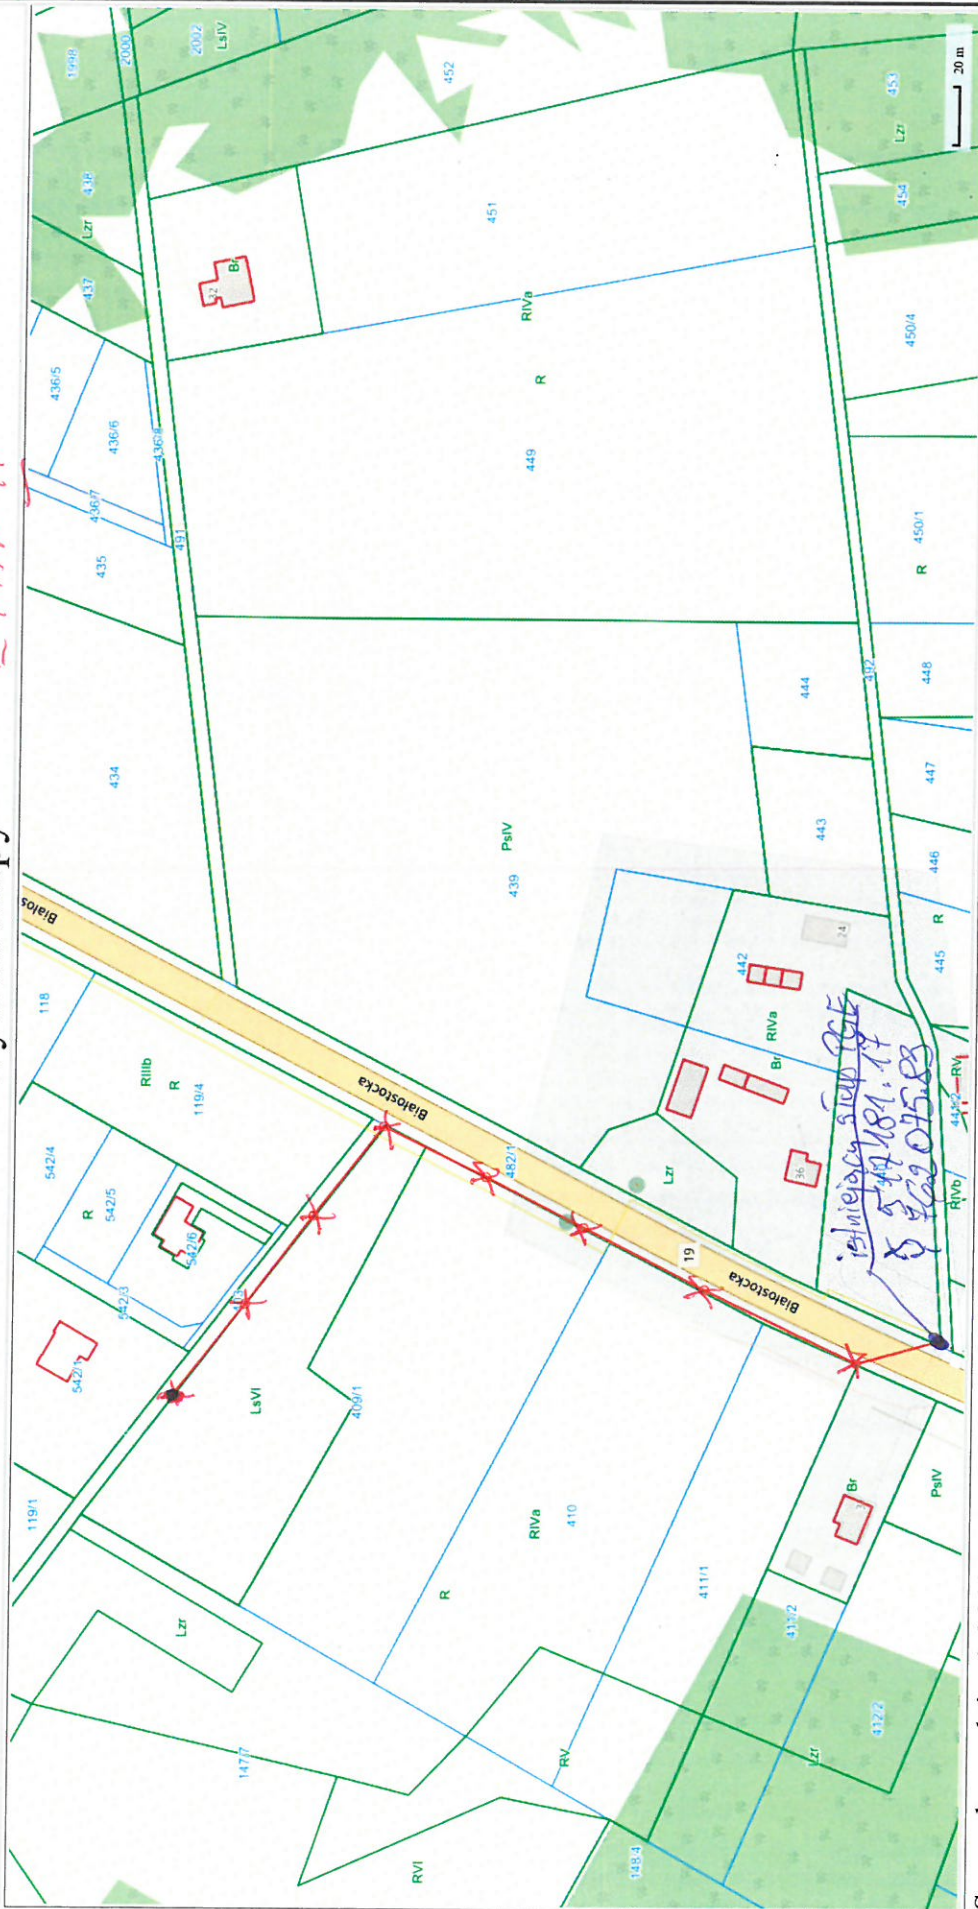

Sporządzono dnia: 4.6.2024 r.


Wydruk ma charakter poglądowy i nie jest dokumentem

przewód ASX5N 2x25 - 320m  
stup wirowany 8 szt.  
lampa led 8 szt.



Wydruk mapy

ETAP II

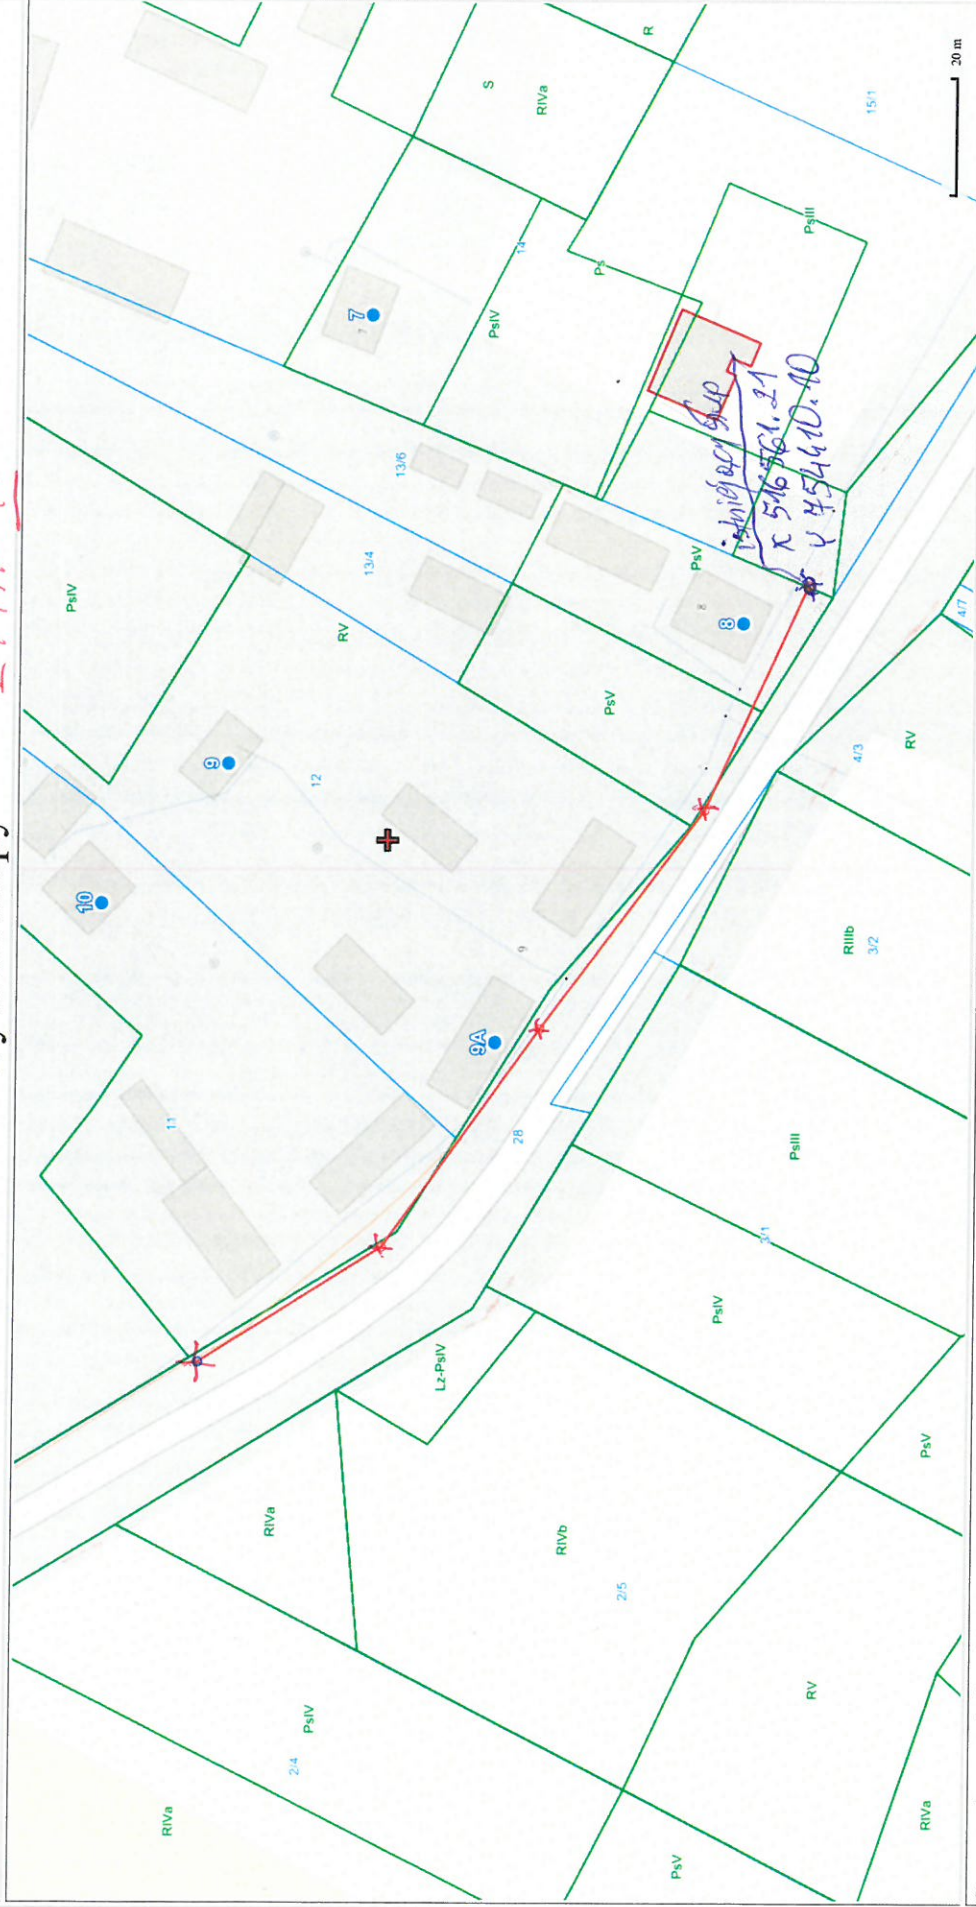

Sporządzono dnia: 28.5.2024 r.

Wydruk ma charakter poglądowy i nie jest dokumentem

przewód ASXSN 2x25 ~ 172m  
Słup żelbetowy, wirujący - 4 szt.  
Lampa LED - 4 szt.



Wydruk mapy

51AP11

istnieje sup. pte



Sporządzono dnia: 31.5.2024 r.

Wydruk ma charakter poglądowy i nie jest dokumentem

przewód ASX5N 2x25 - 133m  
 Strup zielony, niewonny - 2 szt.  
 lampa LE1) - 2 szt



Wydruk mapy

ETAP II



Sporządzono dnia: 31.5.2024 r.

Wydruk ma charakter poglądowy i nie jest dokumentem


przebud ASXSN 2x25-84m  
słup żelbetonowy, armowany - 2 szt  
lampa LED - 2 szt.



KŁOPOTY BANKI w/dz 137 (droga powiatowa 1710B)  
nr dz. 128 (droga gminna 109515B)

# Wydruk mapy

## ETAP II

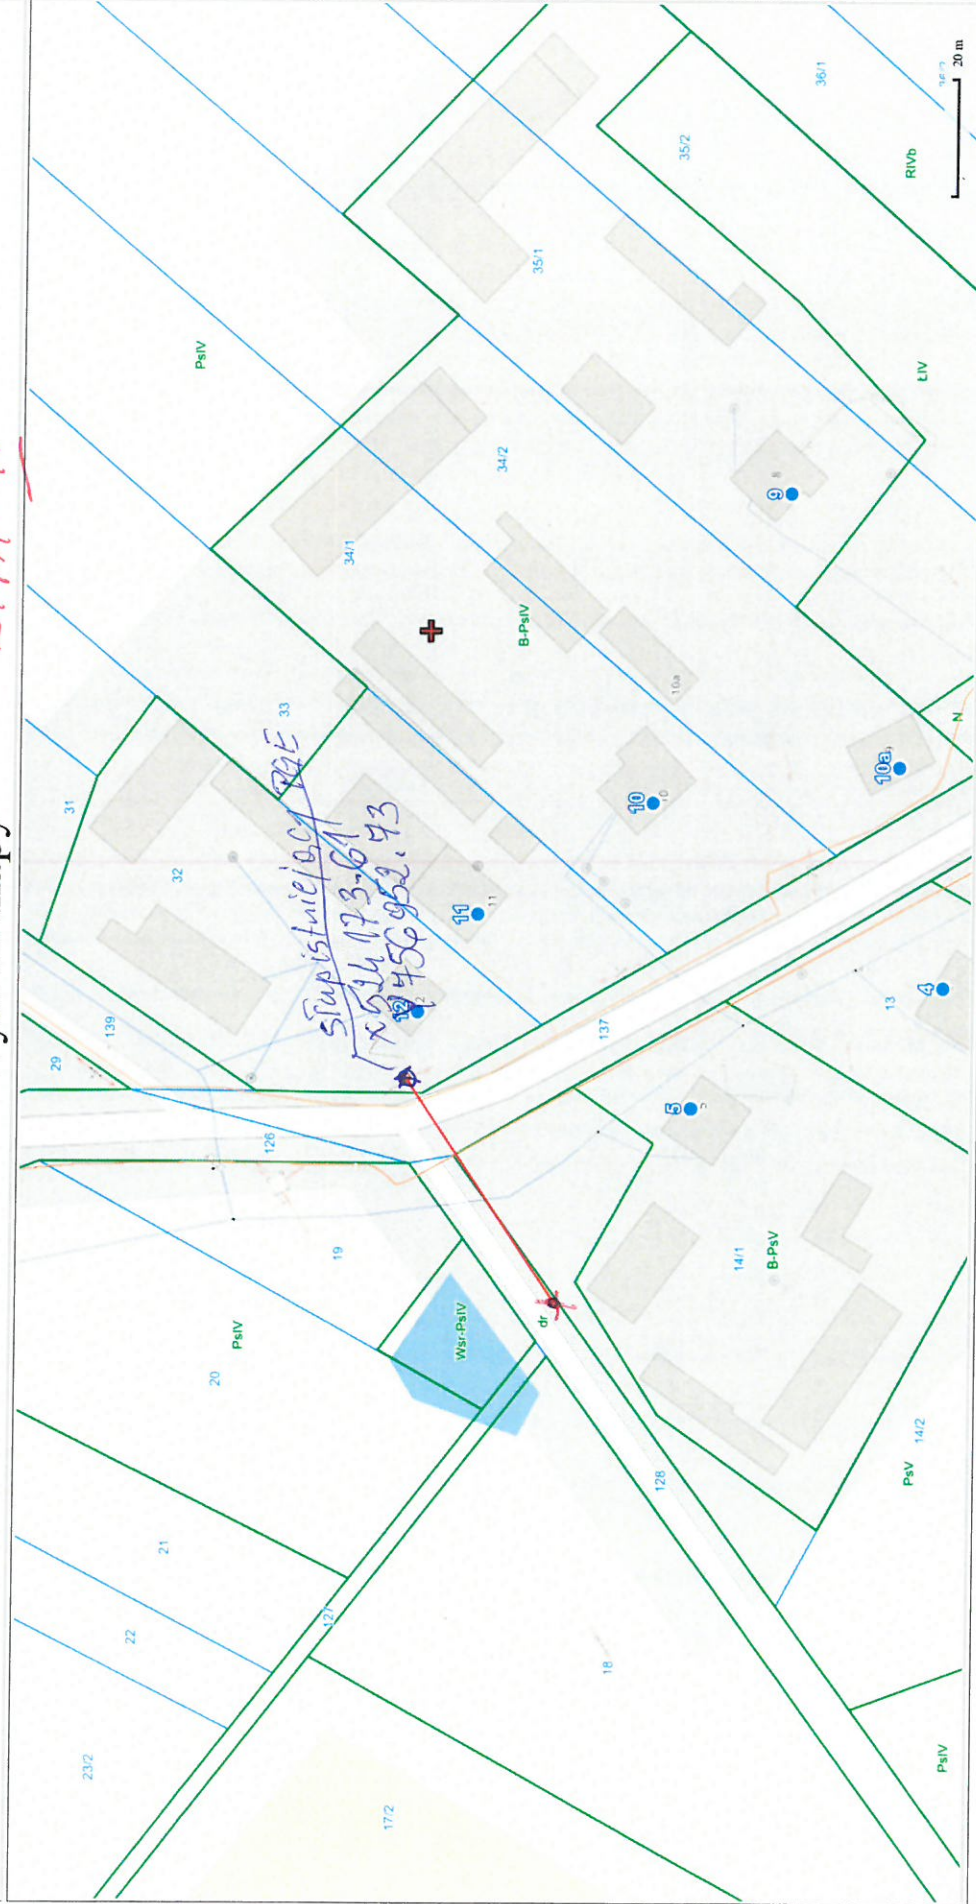

Sporządzono dnia: 31.5.2024 r.

Wydruk ma charakter poglądowy i nie jest dokumentem

przewód ASXSN 2x25 - 44m  
Stup uelbetowy (wirurowany - 1szt.  
lampa LED - 1 szt.



# Wydruk mapy

## ETAP II



Sporządzono dnia: 31.5.2024 r.

Wydruk ma charakter poglądowy i nie jest dokumentem

przewód ASXSN 2x25 - 28m  
 stop wirowany - 1 set.  
 Lampa LED - 1 set.







## ETAP 11




Wydruk ma charakter poglądowy i nie jest dokumentem

preold ASXSN - 240m  
 Stup wicowy - 554.  
 ampa LEI - 257.



# Wydruk mapy ETAP II

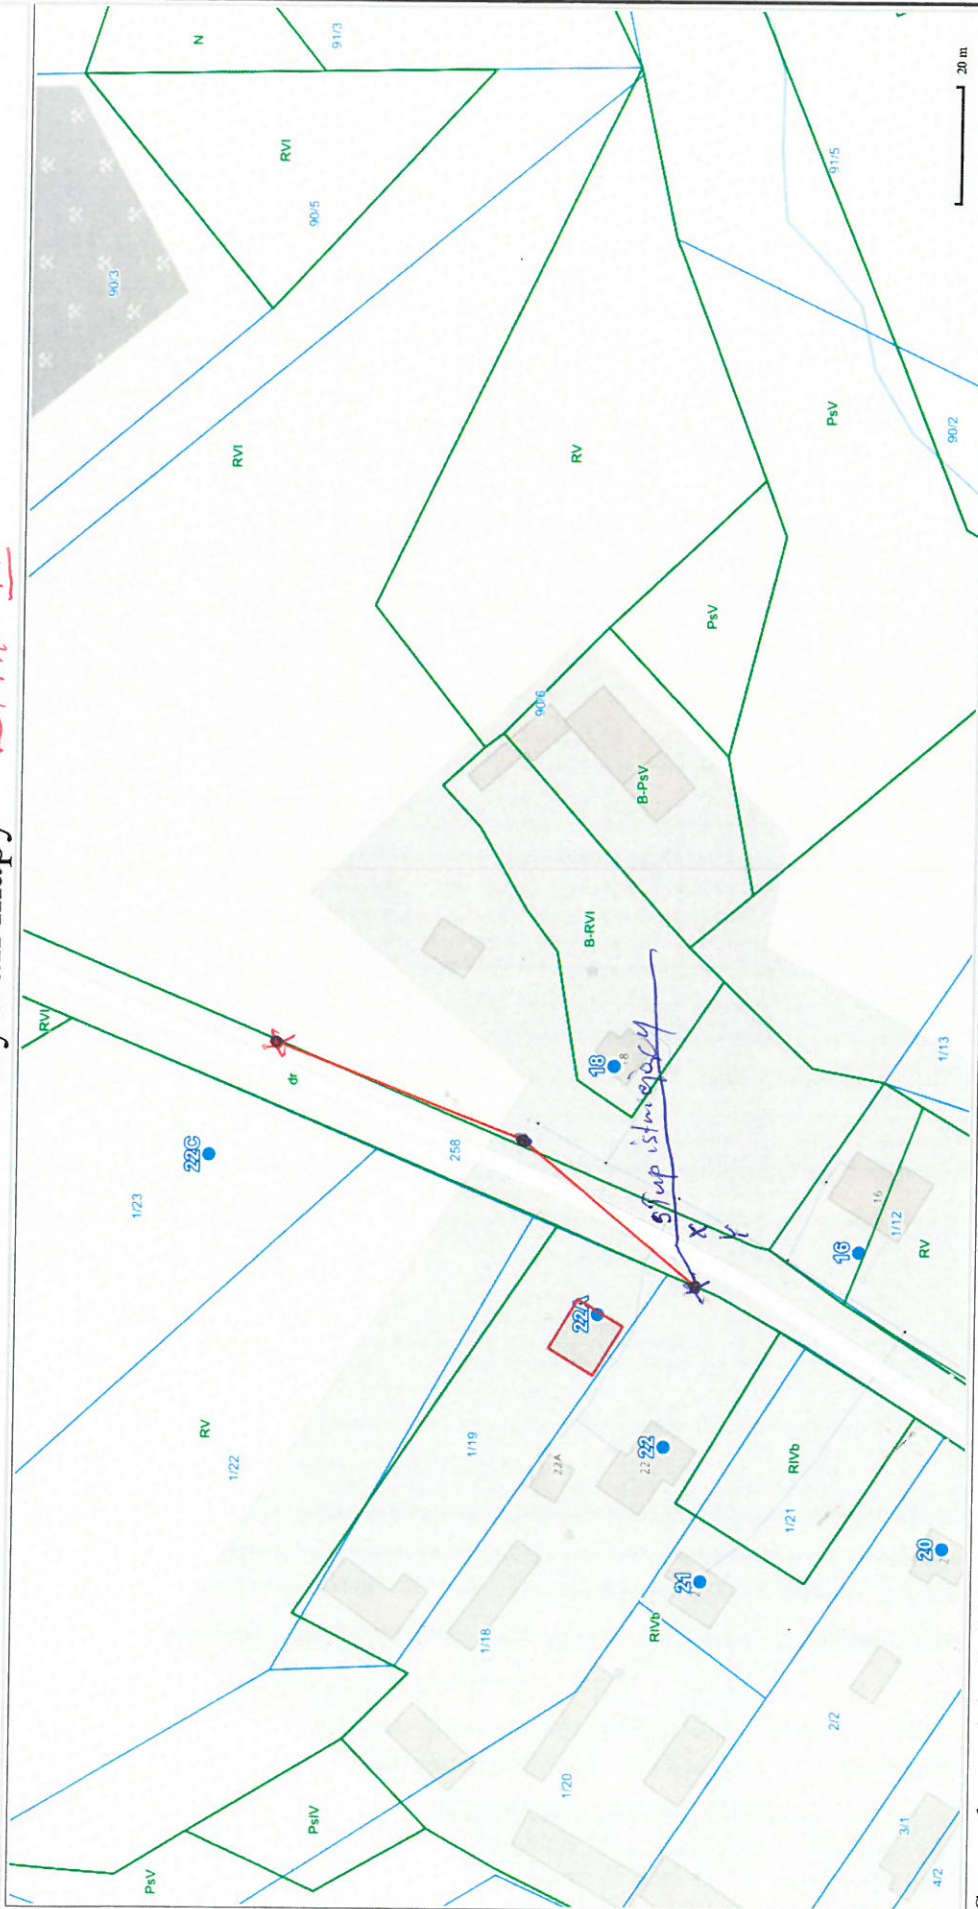


Sporządzono dnia: 3.6.2024 r.

Wydruk ma charakter poglądowy i nie jest dokumentem

przewód ASXSN - 84 m  
 stupa niwotany - 1 szt.  
 Lampa LED - 1 szt

# Wydruk mapy *ETAP II*

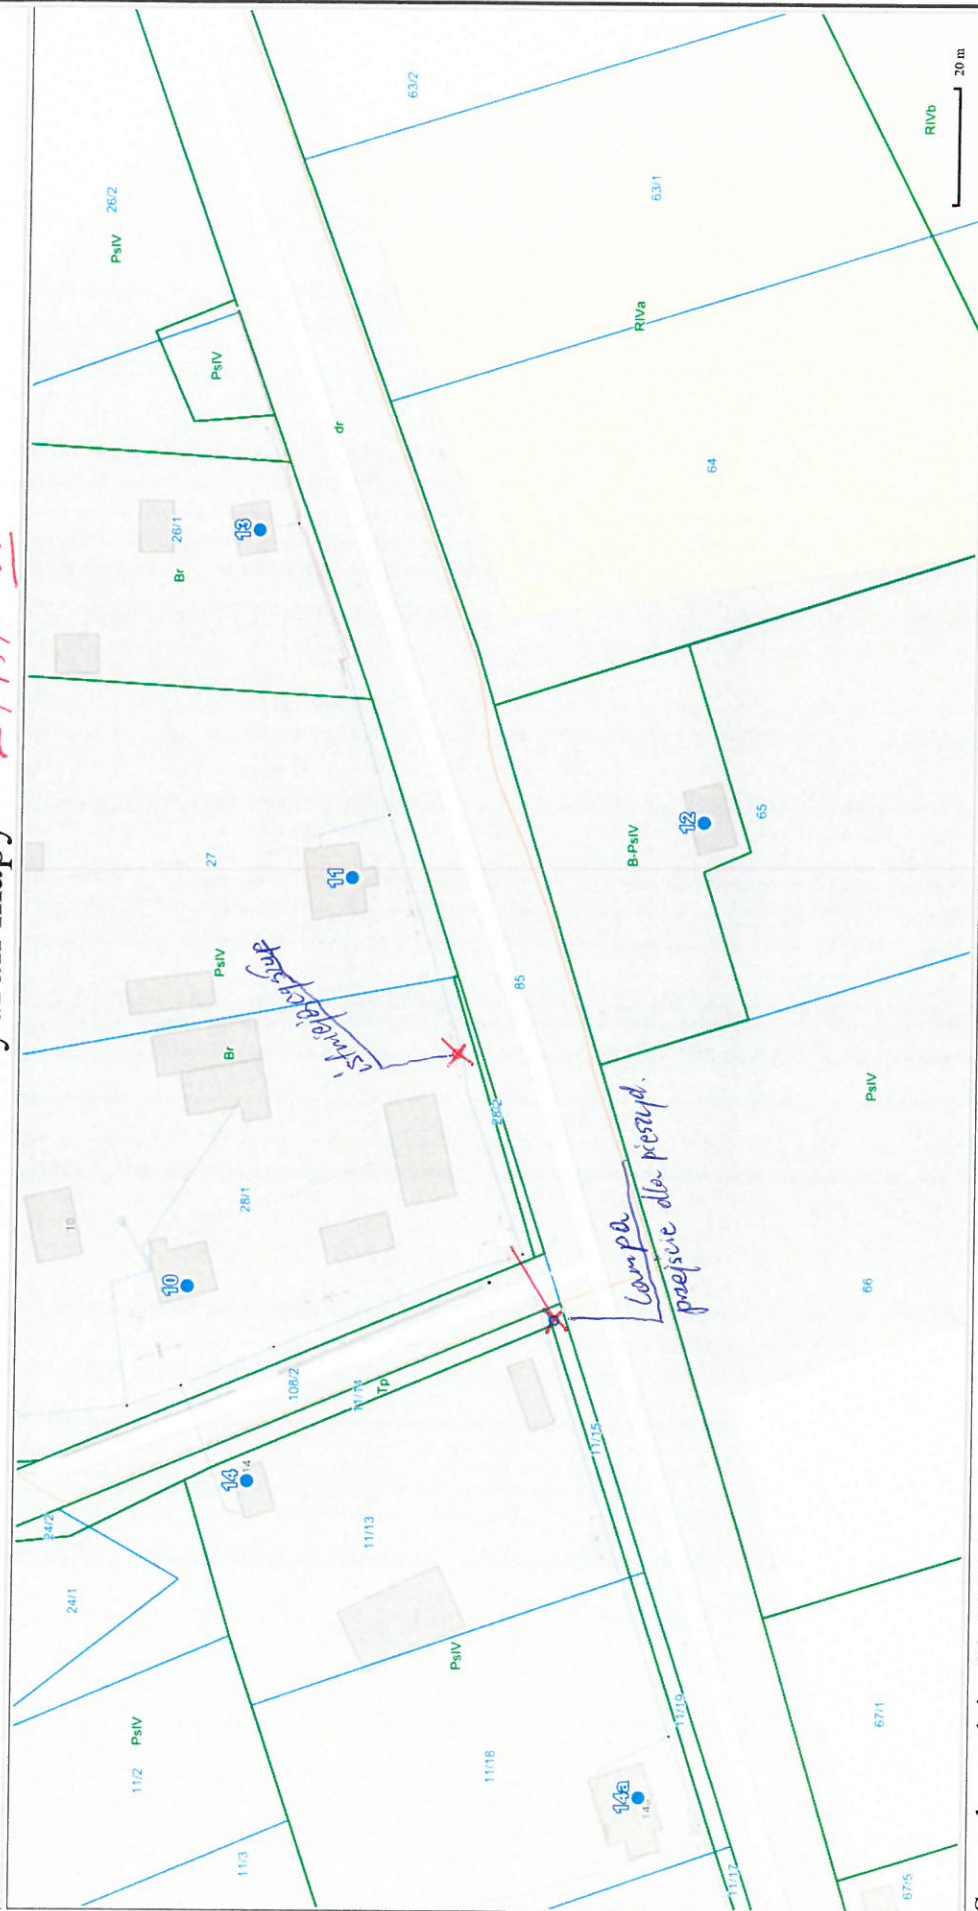

Sporządzono dnia: 22.5.2024 r.

Wydruk ma charakter poglądowy i nie jest dokumentem

*przełód ASXSN 2x2,5 - 18m  
stup żelbetony - 1 szt (przejście dla pieszych)  
lampa LED - 2 szt.*



Wydruk mapy

ETAP II



Sporządzono dnia: 22.5.2024 r.

Wydruk ma charakter poglądowy i nie jest dokumentem


przewód ASX5N 2x25 - 174 m  
stup izolacyjny - 3 szt.  
lampa LED - 4 szt.



SIEMIATECZKA STACJA, ul. Fabryczna  
 dz. nr. 156 (droga gminna wewnętrzna)

<https://polska.geoportal2.pl/map/www/mapa.php?mapa=polska>

## Wydruk mapy ETAP II

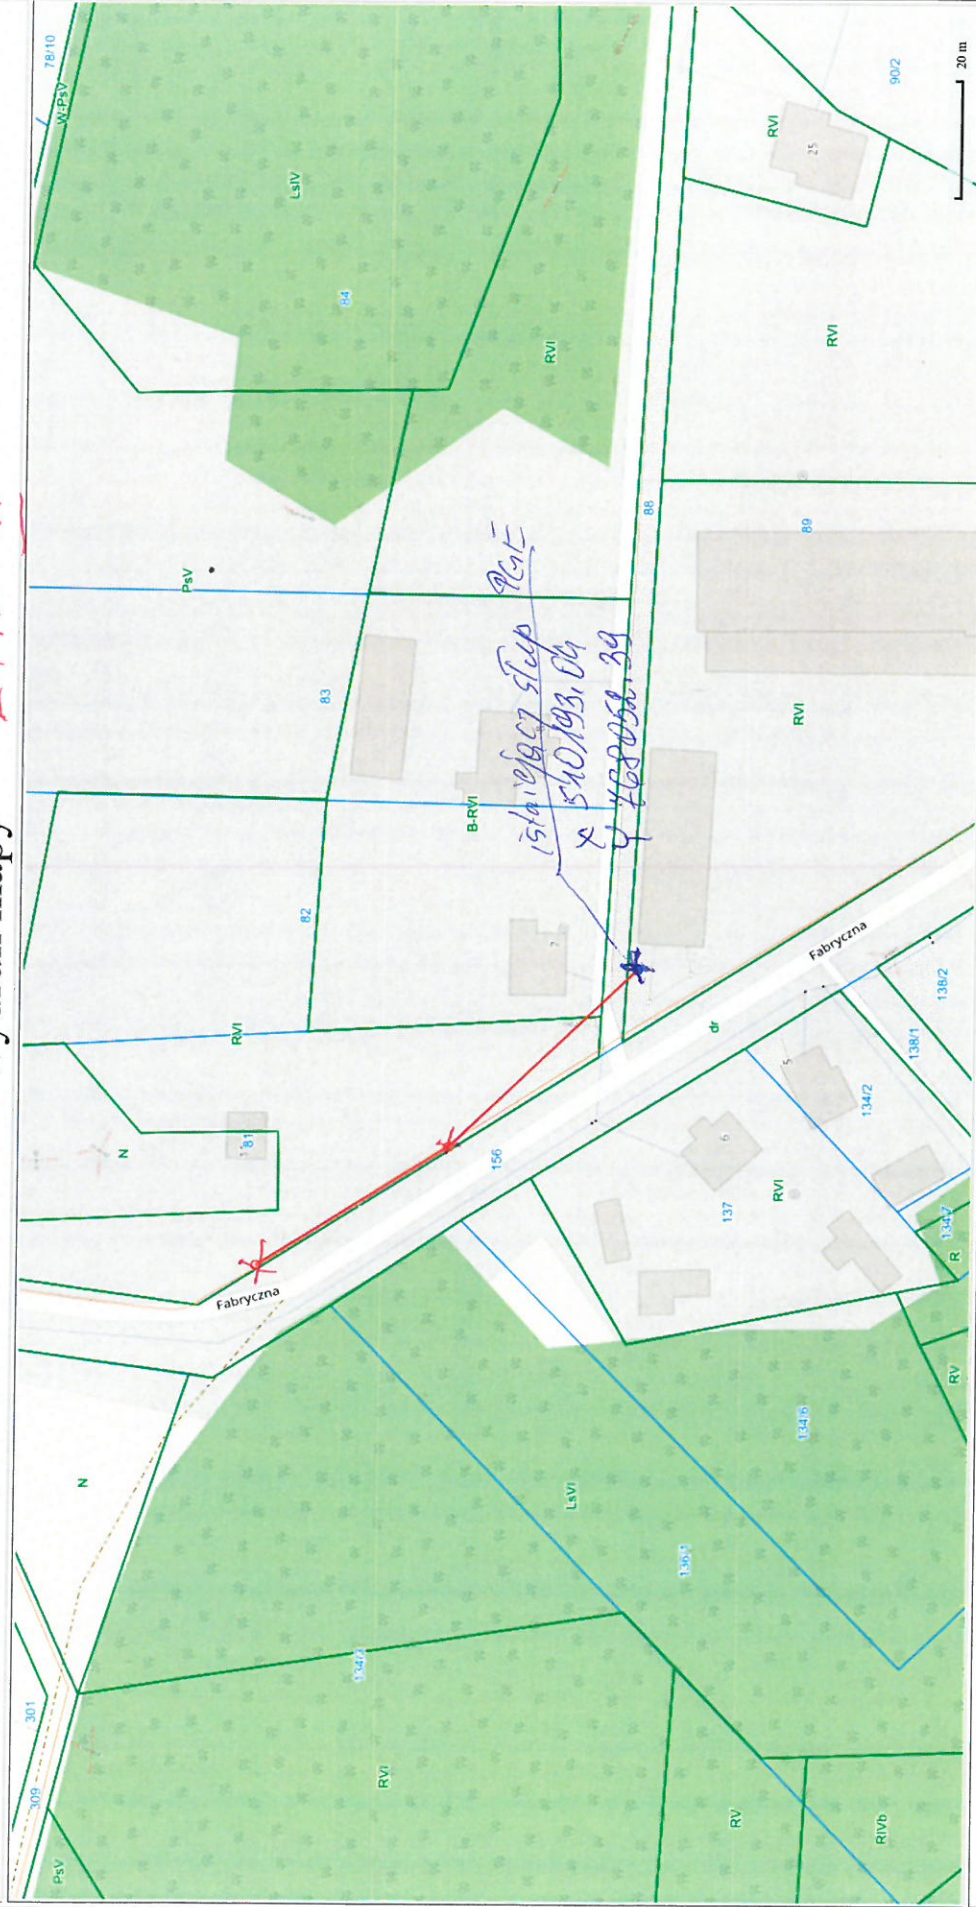

Sporządzono dnia: 5.6.2024 r.

Wydruk ma charakter poglądowy i nie jest dokumentem


przewód 45x5N 2x25 - 87m  
 słup wirny - 2szt.  
 lampy LED - 2szt.



Siemiatycze Stacja, ul. Drohiczyńska  
droga Powiatowa 1763B

Wydruk mapy

ETAP II

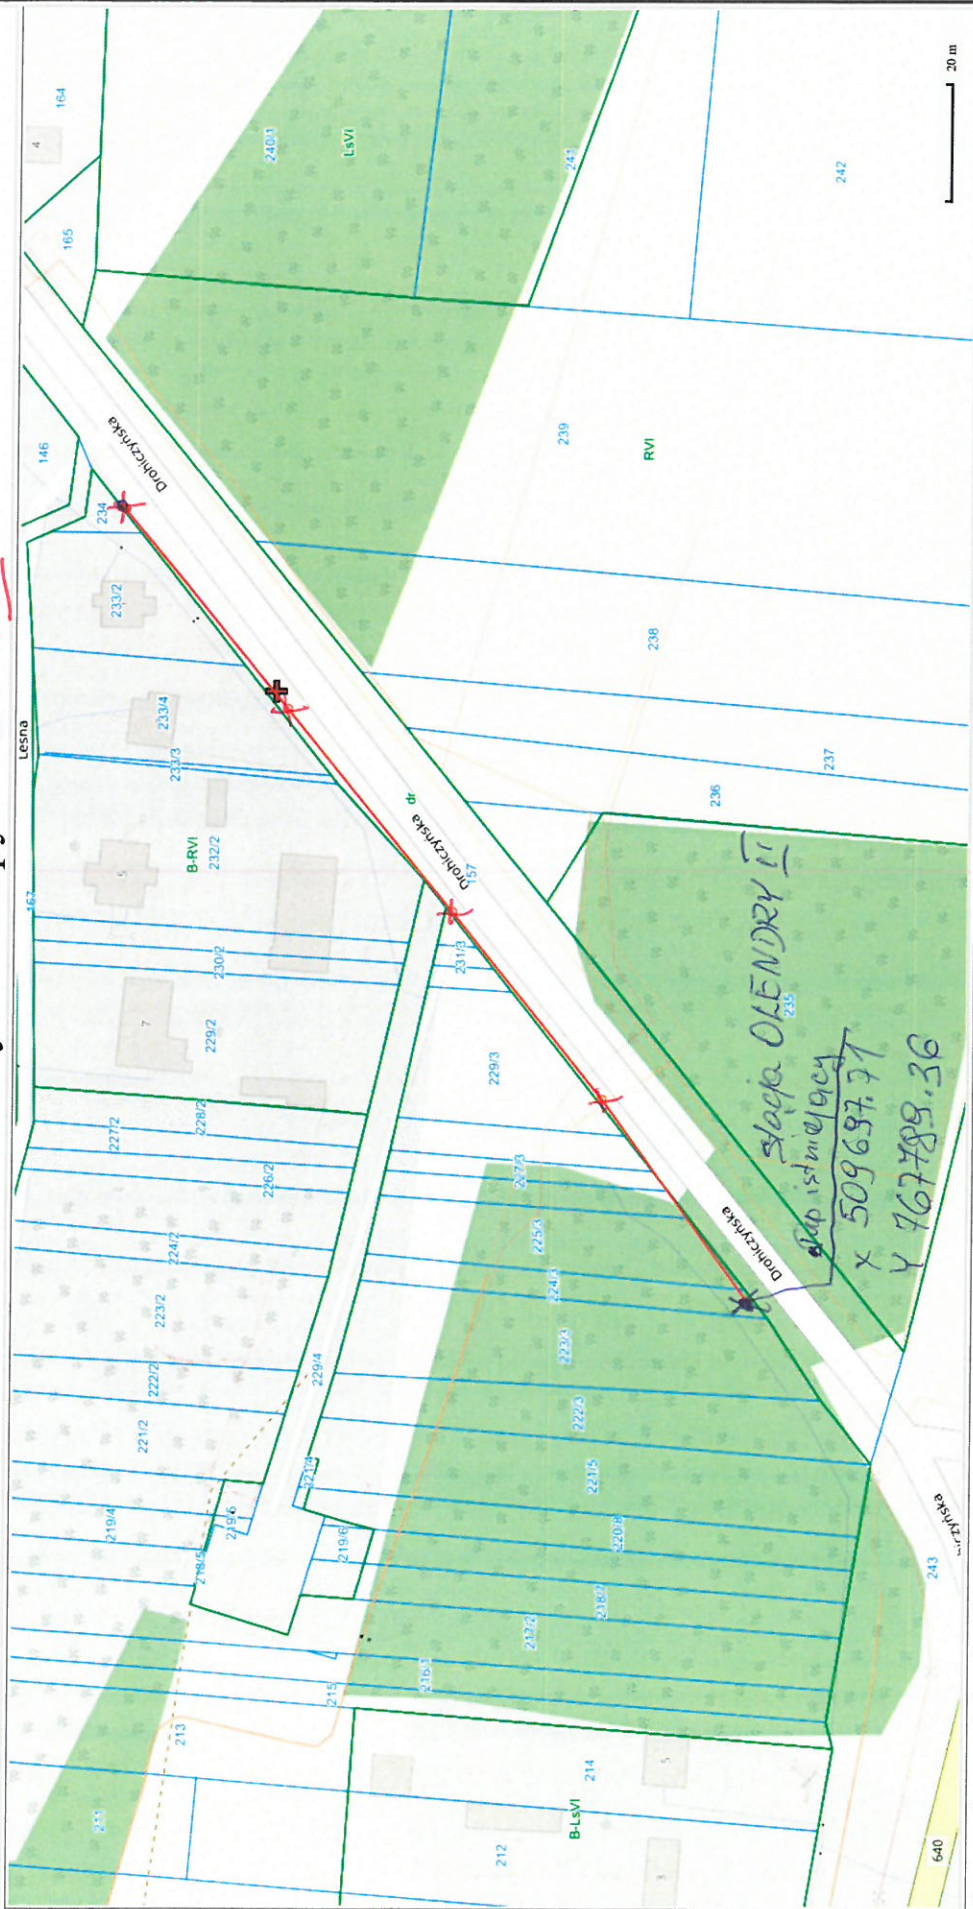

Sporządzono dnia: 3.6.2024 r.


Wydruk ma charakter poglądowy i nie jest dokumentem

instalacja doziemna - 200 m  
stup metalowy - 4 szt  
doposażenie 4 szt.



SZERSZYNIE nr. dz. 246 (droga wewnętrzna)  
SIEMIATYCZE STACJA ul. Kolejowa

Wydruk mapy ETAP II

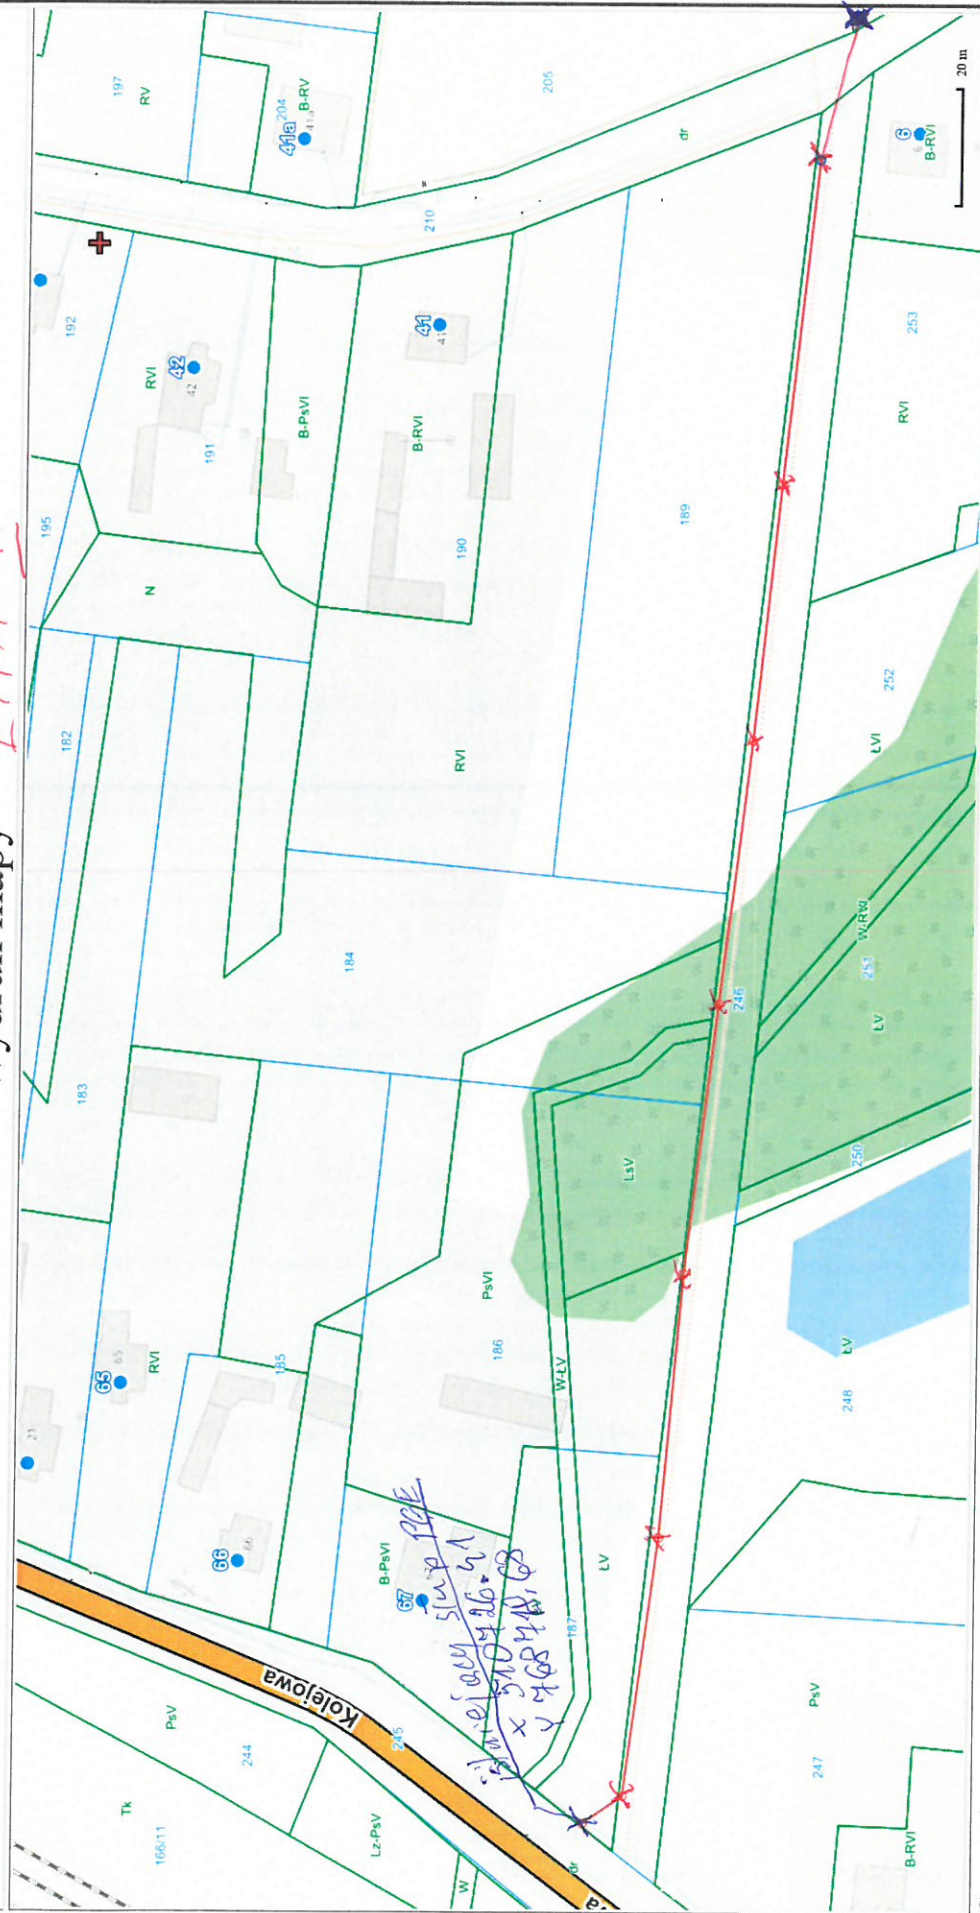


Sporządzono dnia: 31.5.2024 r.

Wydruk ma charakter poglądowy i nie jest dokumentem

przewód ASXSN - 310m  
strop żelbetowy, wirujący - 7 szt  
Lampa LED - 7 szt.



TAP 11

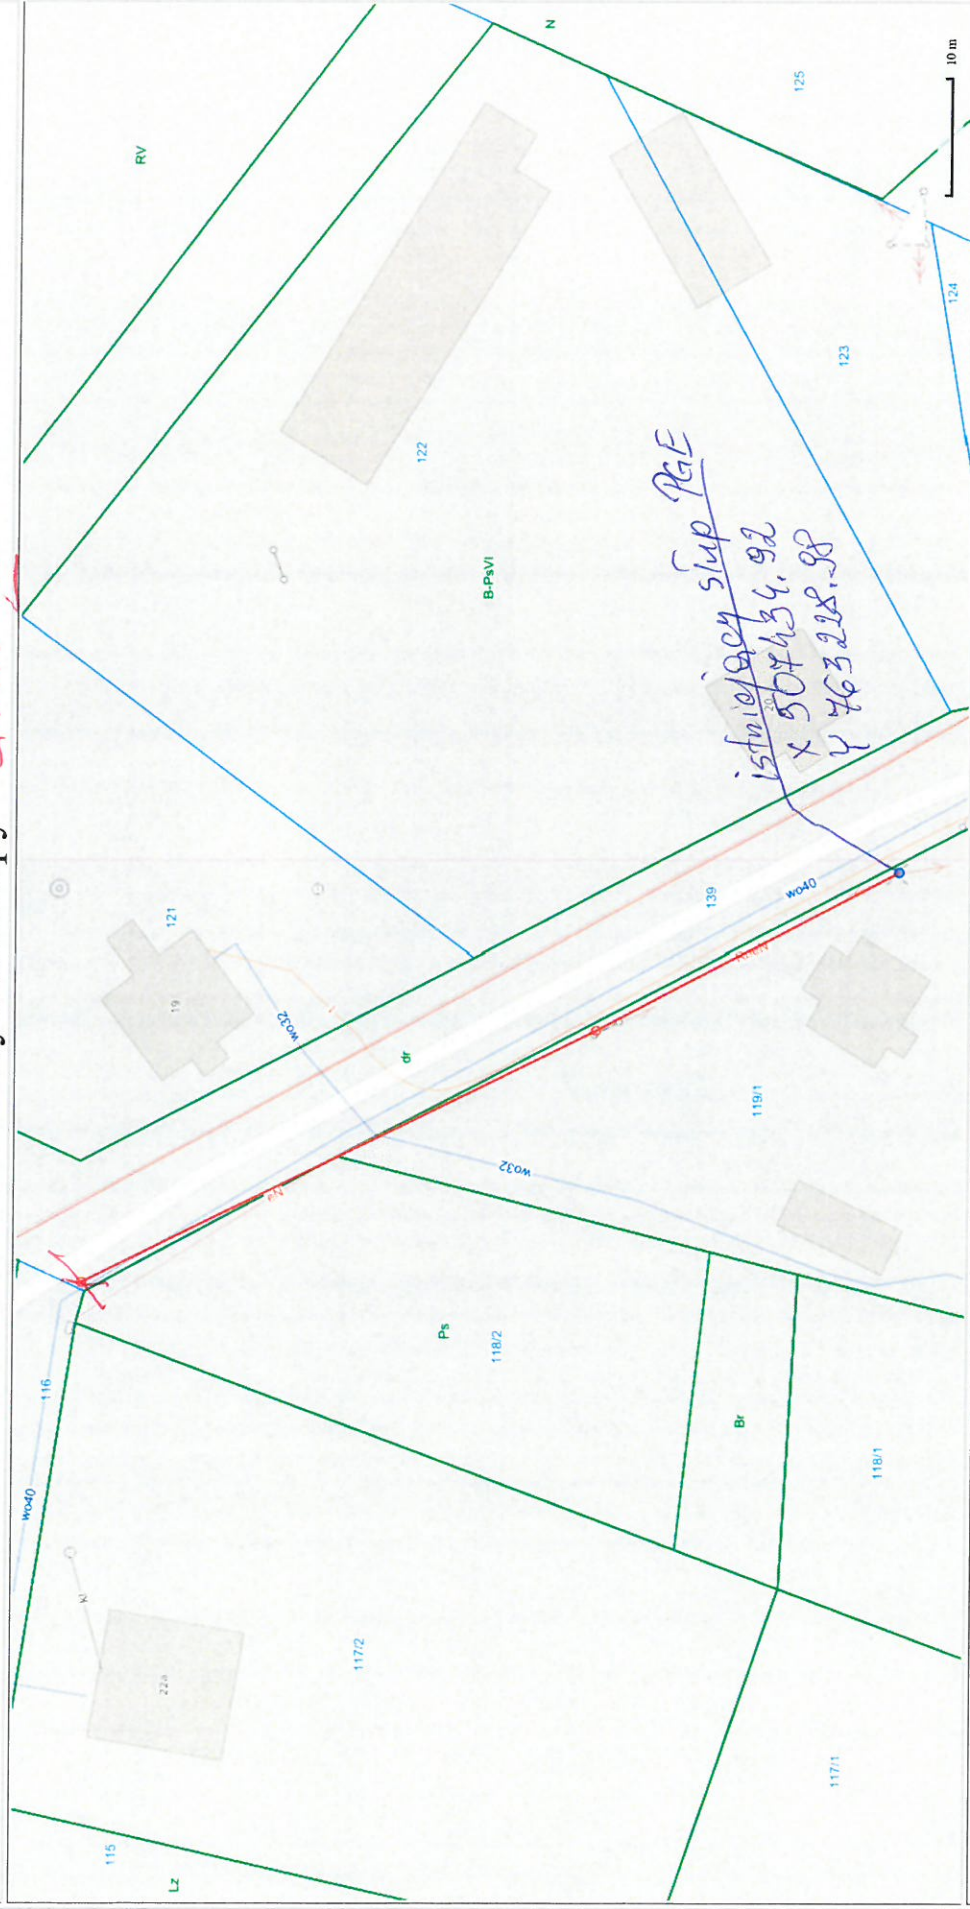

Sporządzono dnia: 10.6.2024 r.

Wydruk ma charakter poglądowy i nie jest dokumentem

proved ASXSN - 48m  
 Sup wavy - 1st.  
 Lampa LED - 1st