




ELEWACJA ZACHODNIA

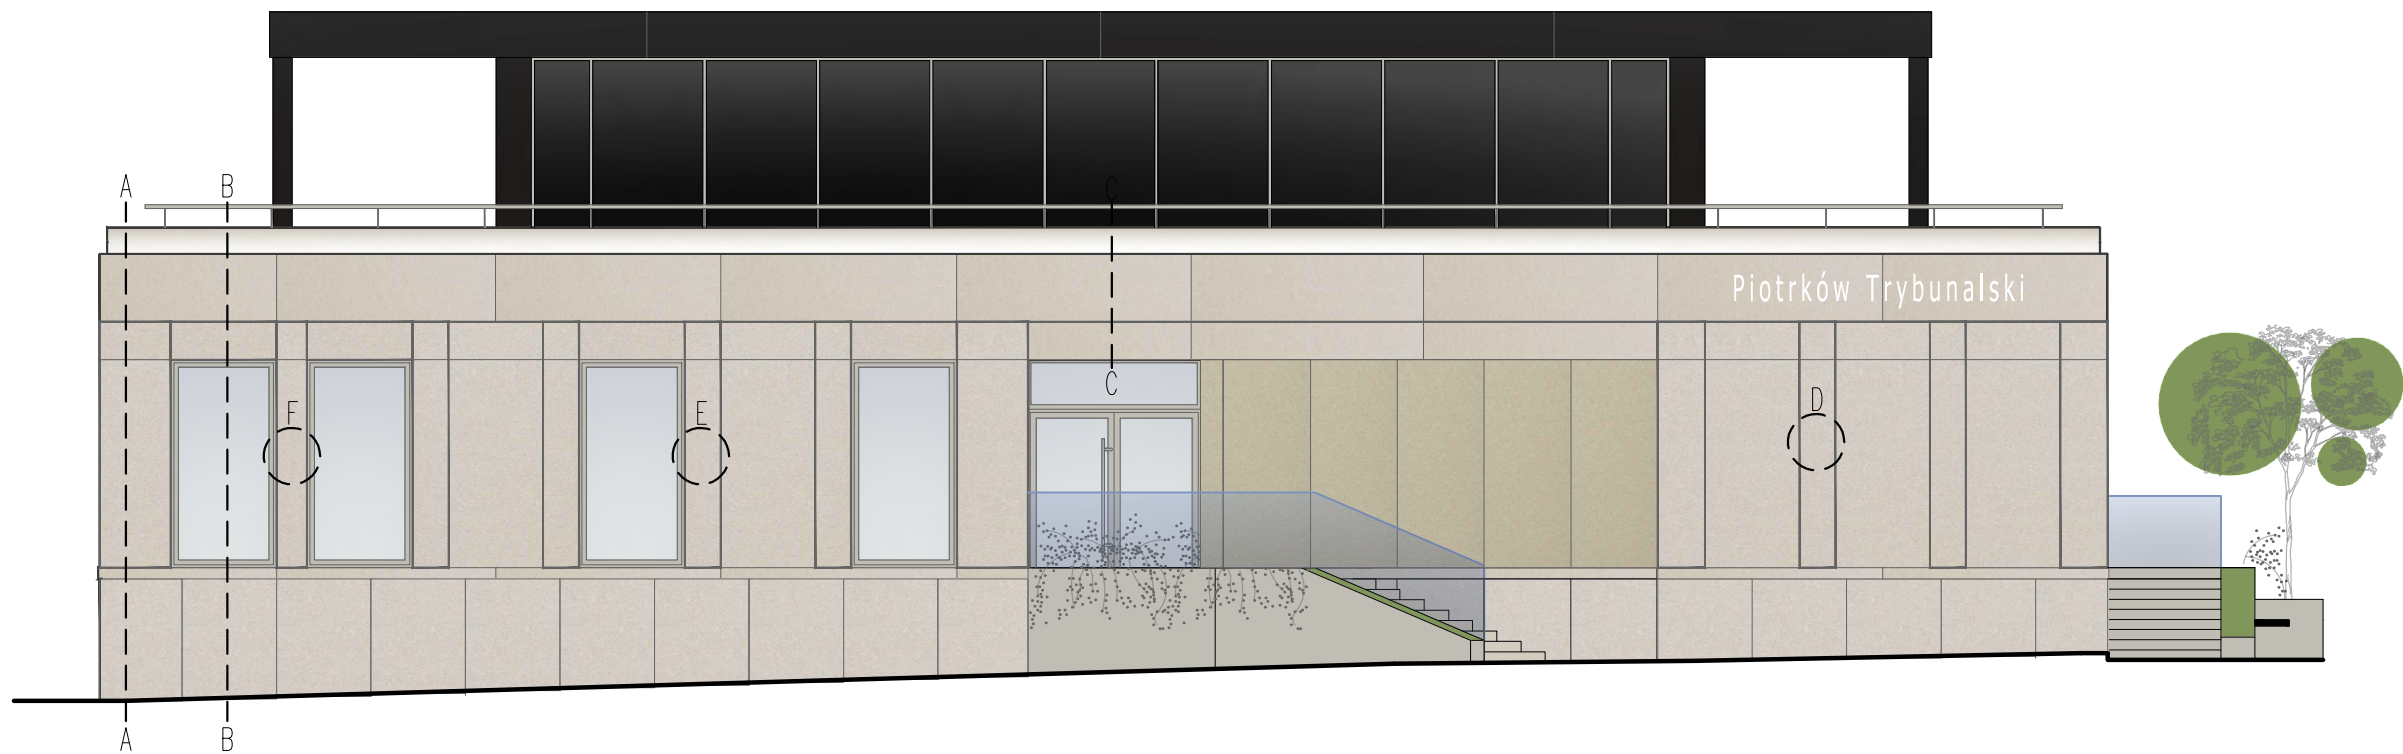


A – szkic 1

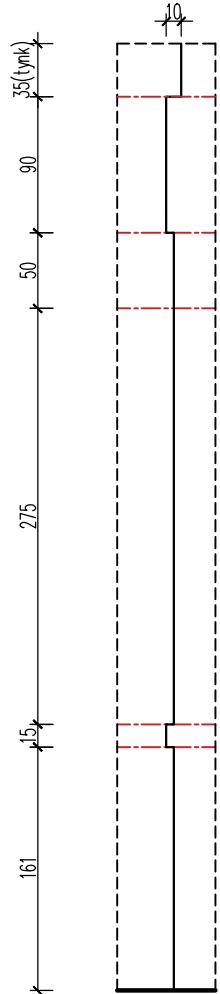


B – szkic 2

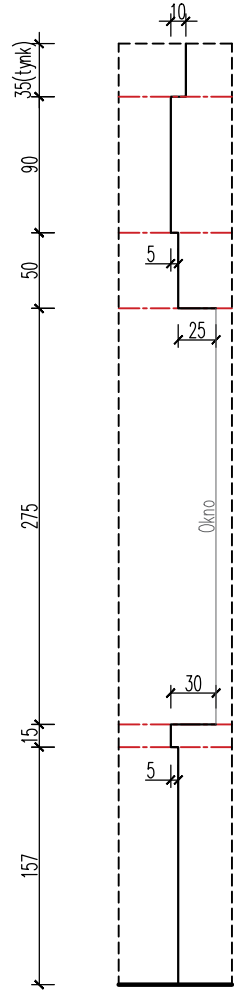


C – szkic 3

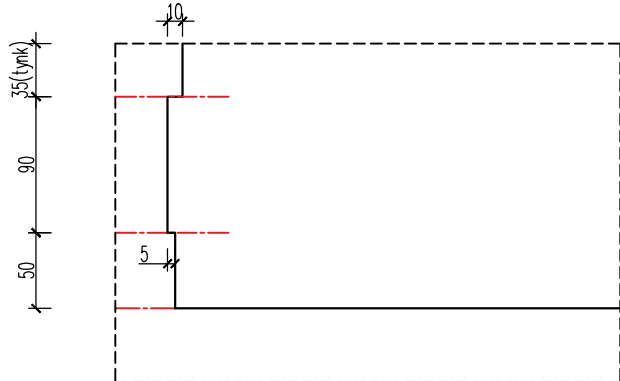


D – szkic 4

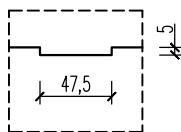

E – szkic 5

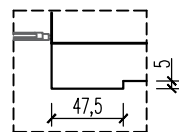

F – szkic 6

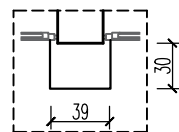

		USŁUGI PROJEKTOWO-BUDOWLANE ANDRZEJ WIERZBOWSKI	
GŁÓWNY PROJEKTANT		Piotrków Trybunalski 97-300, ul. Szkolna 56	
		tel. (+48)604 603 303	
		www.awierzbowski.pl	
		e-mail: biuro@awierzbowski.pl	
INWESTOR		Powiat Piotrkowski. Piotrków Trybunalski 97-300, ul. Dąbrowskiego 7	
OBIEKT		ROZBUDOWA, NADBUDOWA, PRZEBUDOWA ISTNIEJĄCEGO BUDYNKU TRANSPORTU PUBLICZNEGO Z ZACHOWANIEM ISTNIEJĄCEJ FUNKCJI I CZĘŚCIOWĄ ZMIANĄ SPOSOBU UŻYTKOWANIA NA FUNKCJĘ USŁUGOWO-HANDLOWĄ WRAZ Z INFRASTRUKTURĄ TECHNICZNĄ Piotrków Trybunalski, ul. POW 12 / ul. Grota Roweckiego 1 (dz. nr ewid. 59/6 obręb 22)	
BRANŻA / SPECJALNOŚĆ	FUNKCJA	IMIĘ I NAZWISKO / NR UPR.	PODPIS
	PROJEKTANT	mgr inż. Kamil Horenda LOD/3446/PWBKb/17	
DATA OPRACOWANIA		Sierpień 2023	
TEMAT RYSUNKU		Detale fasady wentylowanej	SKALA 1:50
NUMER RYSUNKU		Rys.01	
STADIUM PROJEKTU		Nadzór	NR STRONY
WSZELKIE PRAWA AUTORSKIE ZASTRZEŻONE, ZGODNIE Z USTAWĄ Z DNIA 4 LUTEGO 1994 R. O PRAWIE AUTORSKIM I PRAWACH POKREWNYCH (DZ. U. 2006R. NR 90 POZ. 631 Z PÓŹN. ZM)			