


- [illegible]

## LEGENDA:


- podiel bužíničky na sieťový počítač

• projektowane drzwi

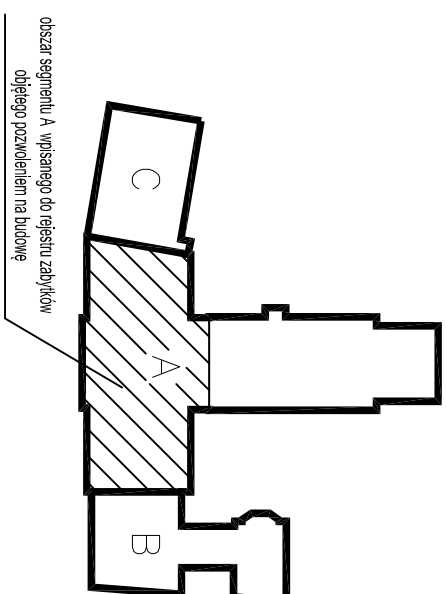

SCHEMAT 1:100C

SEGMENT "A" poza zakresem opracowania

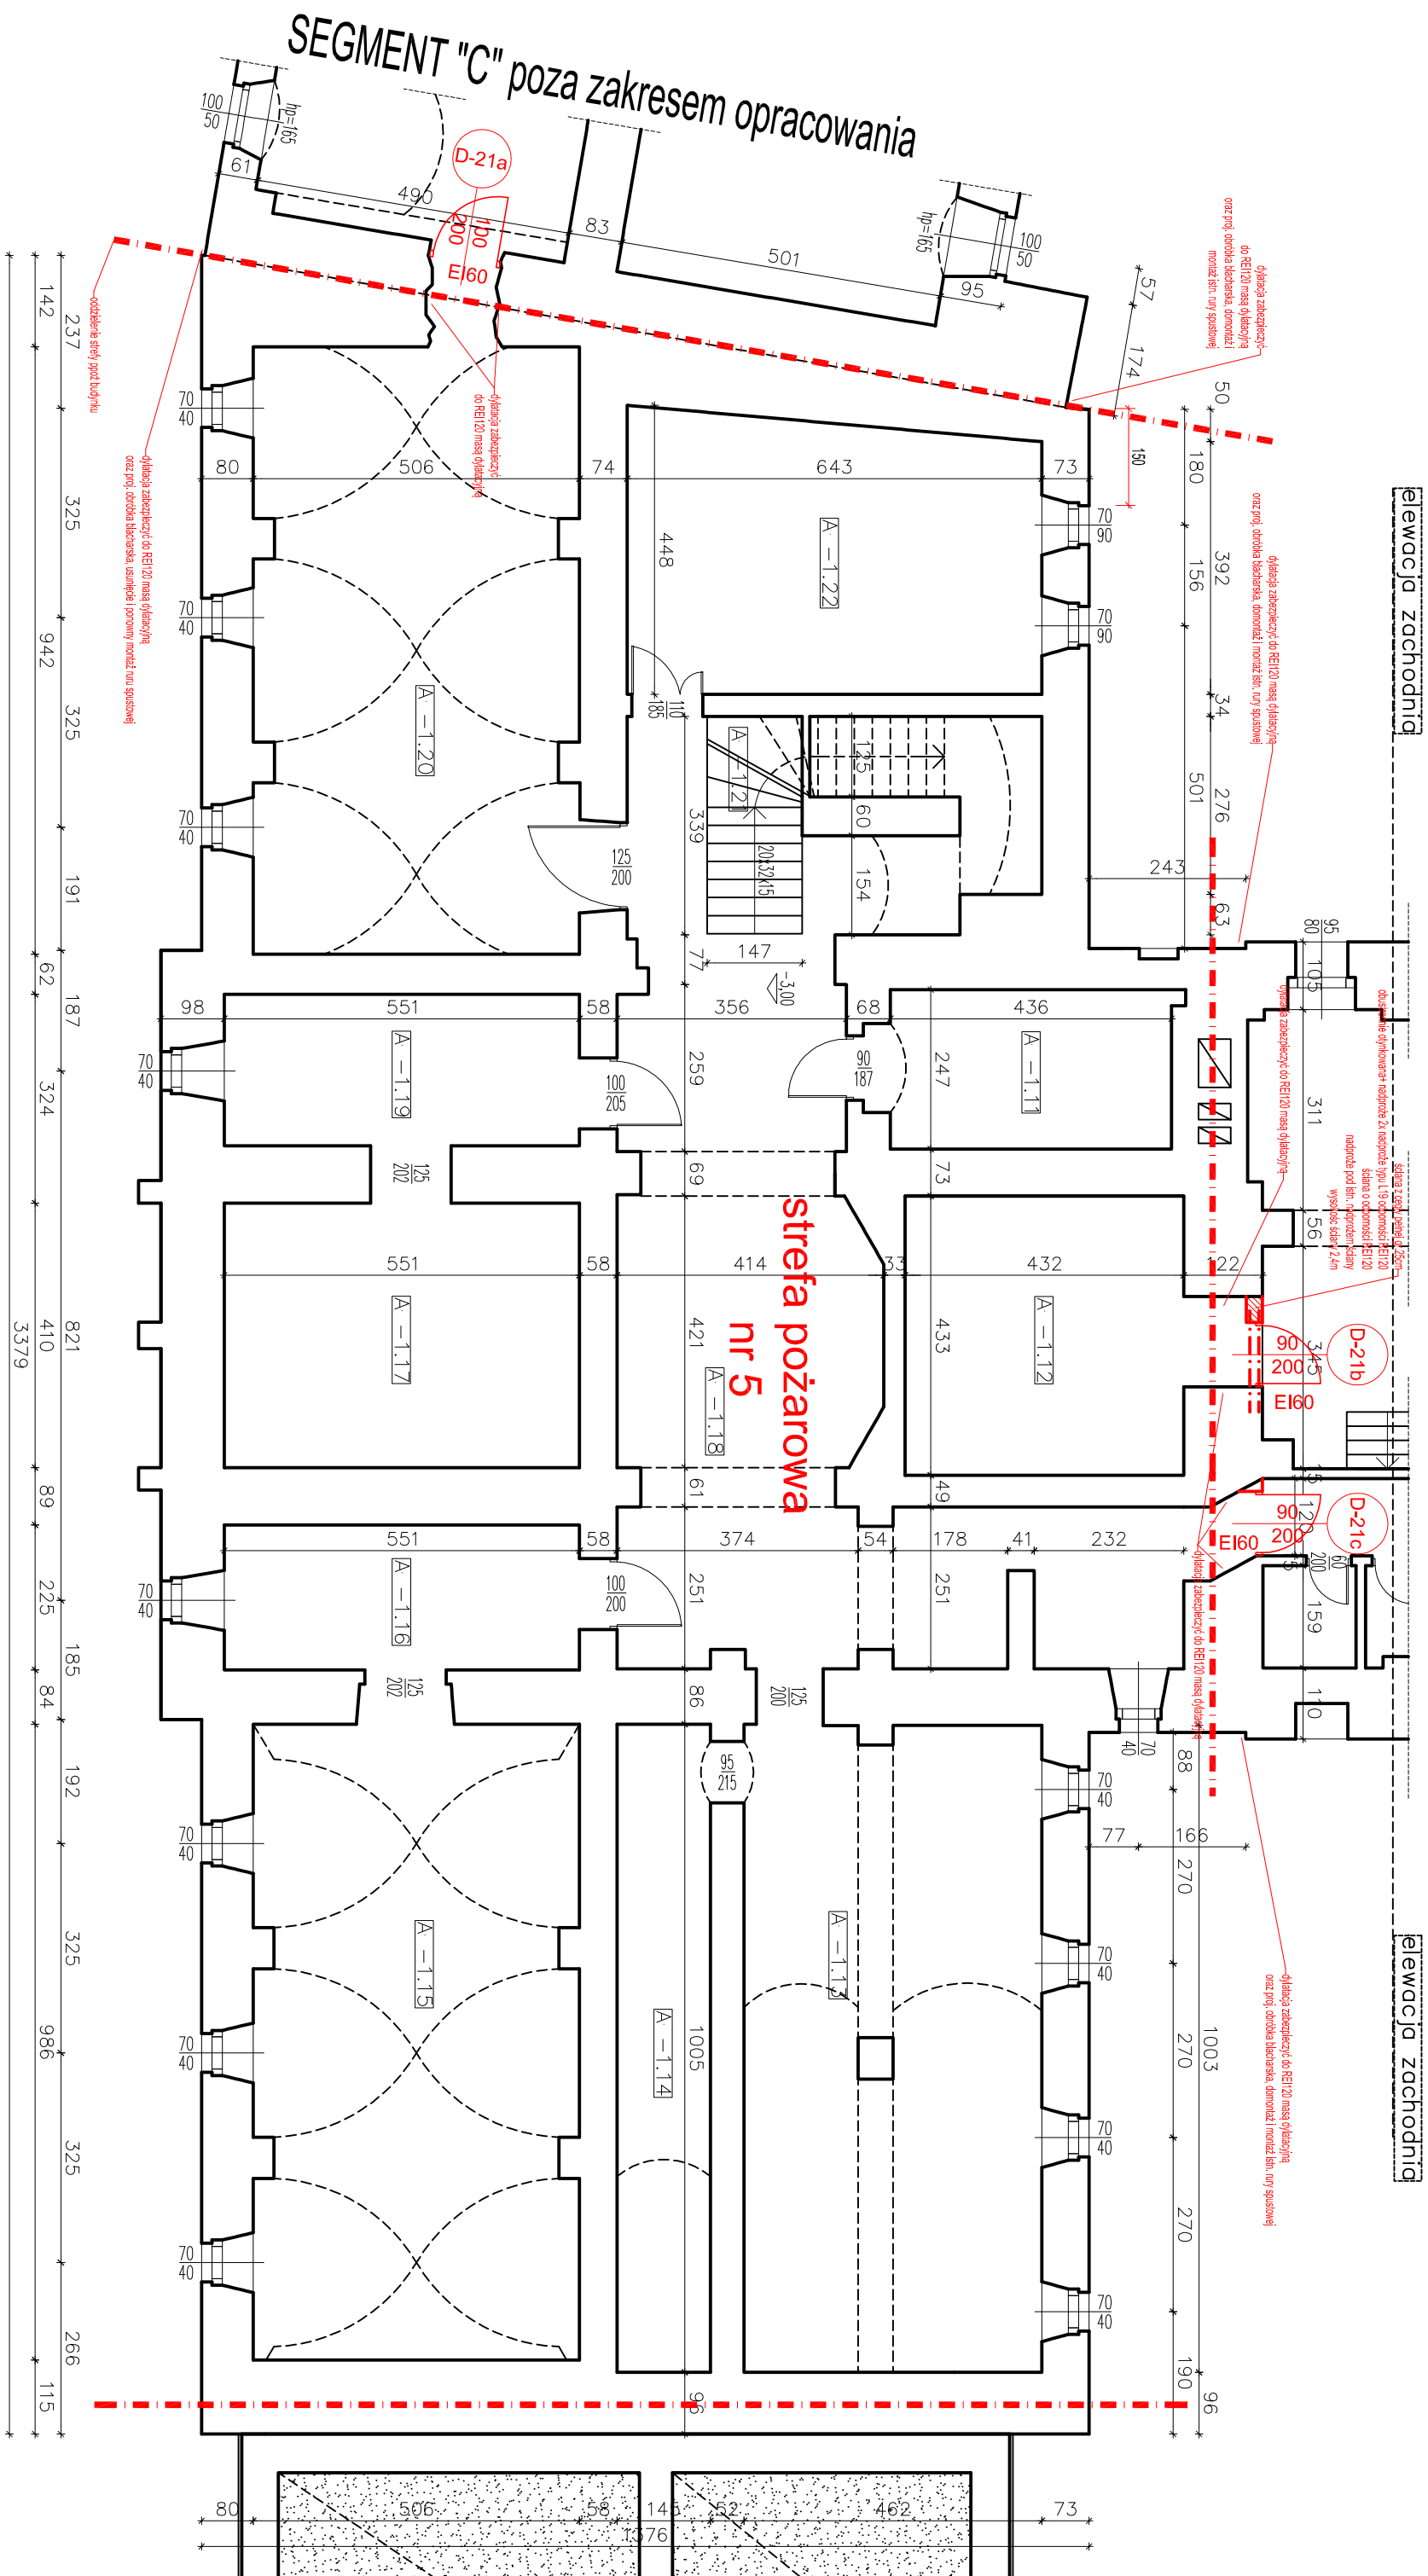

SEGMENT "B" poza zakresem opracowania

BUDYNEK A			
PIWNICA			
NR	NAZWA POM.	Pow. [m <sup>2</sup> ]	POSADZKI WYS.
A	Pom. piwniczne	10,800	beton 2,650
-1,11		000	000
A	Pom. piwniczne	18,700	beton 2,650
-1,12		000	000
A	Skład opołu	45,900	beton 2,650
-1,13		000	000
A	Pom. piwniczne	14,600	beton 2,650
-1,1		000	000
4			
A	Pom. piwniczne	49,100	beton 2,650
-1,15		000	000
A	Pom. piwniczne	12,400	beton 2,650
-1,16		000	000
A	Pom. piwniczne	22,600	beton 2,650
-1,17		000	000
A	Korytarz	55,300	beton 2,650
-1,18		000	000
A	Pom. piwniczne	12,900	beton 2,650
-1,19		000	000
A	Pom. piwniczne	46,800	beton 2,650
-1,2		000	000
0			
A	Klatka schodowa	19,700	beton 2,650
-1,21		000	000
A	Pom. piwniczne	27,000	beton 2,650
-1,2		000	000
2			
	Powierzchnia netto [P <sub>n</sub> ]	335,8	
	Powierzchnia użytkowa [P <sub>u</sub> ]	214,9	
	Pow. użyt. podstawowa [P <sub>u, pod</sub> ]	214,9	
	Pow. użyt. pomocnicza [P <sub>u, pom</sub> ]	0	
	Powierzchnia ruchu [P <sub>r</sub> ]	75,0	
	Powierzchnia usług+techn. [P <sub>g</sub> ]	45,9	
	Powierzchnia cdkowita [P <sub>c</sub> ]	485,9	

[illegible]