


BUDYNEK A			
II PIĘTRO			
NR	NAZWA, POM.	Pow. [m²]	POSADZKI WYS. [m]
A	Pom. biurowe	14,800 000	parkiet 3,230
A	Pom. biurowe	14,800 000	parkiet 3,230
A	Pom. biurowe	5,500 00	parkiet 3,230
A	Komunikacja	12,500 000	parkiet 3,230
A	Pom. socjalne	7,600 00	parkiet 3,300
A	Sanitariaty	6,500 00	ceram. płytki 3,23
A	Pom. gospodarcze	6,500 000	panel 3,230
A	Korytarz	3,100 00	parkiet 3,230
A	Pom. biurowe	13,400 000	panel 3,230
A	Pom. biurowe	23,300 000	PCV 3,230
A	Pom. biurowe	25,900 000	panel 3,230
A	Pom. biurowe	16,100 000	parkiet 3,230
A	Korytarz	11,400 000	parkiet 3,230
A	Pom. biurowe	18,300 000	panel 3,230
A	Pom. biurowe	30,600 000	parkiet 3,230
A	Hol	37,300 000	parkiet 3,230
A	Pom. biurowe	30,600 000	parkiet 3,230
A	Pom. biurowe	20,200 000	parkiet 3,230
A	Pom. biurowe	12,000 000	parkiet 3,230
A	Pom. biurowe	15,200 000	parkiet 3,230
A	Pom. biurowe	28,000 000	parkiet 3,230
A	Klatka schodowa	23,100 000	parkiet 3,230
A	Powierzchnia netto [P _n]	361,9	
Powierzchnia użytkowa [P _u]		274,5	
Pow. użyt.		248,4	
Pomocnicza [P _{u, pom.}]		26,1	
Powierzchnia ruchu [P _r]		87,4	
Powierzchnia usług+techn. [P _g]		0,000000	
Powierzchnia ciekawita [P _e]		485,9	

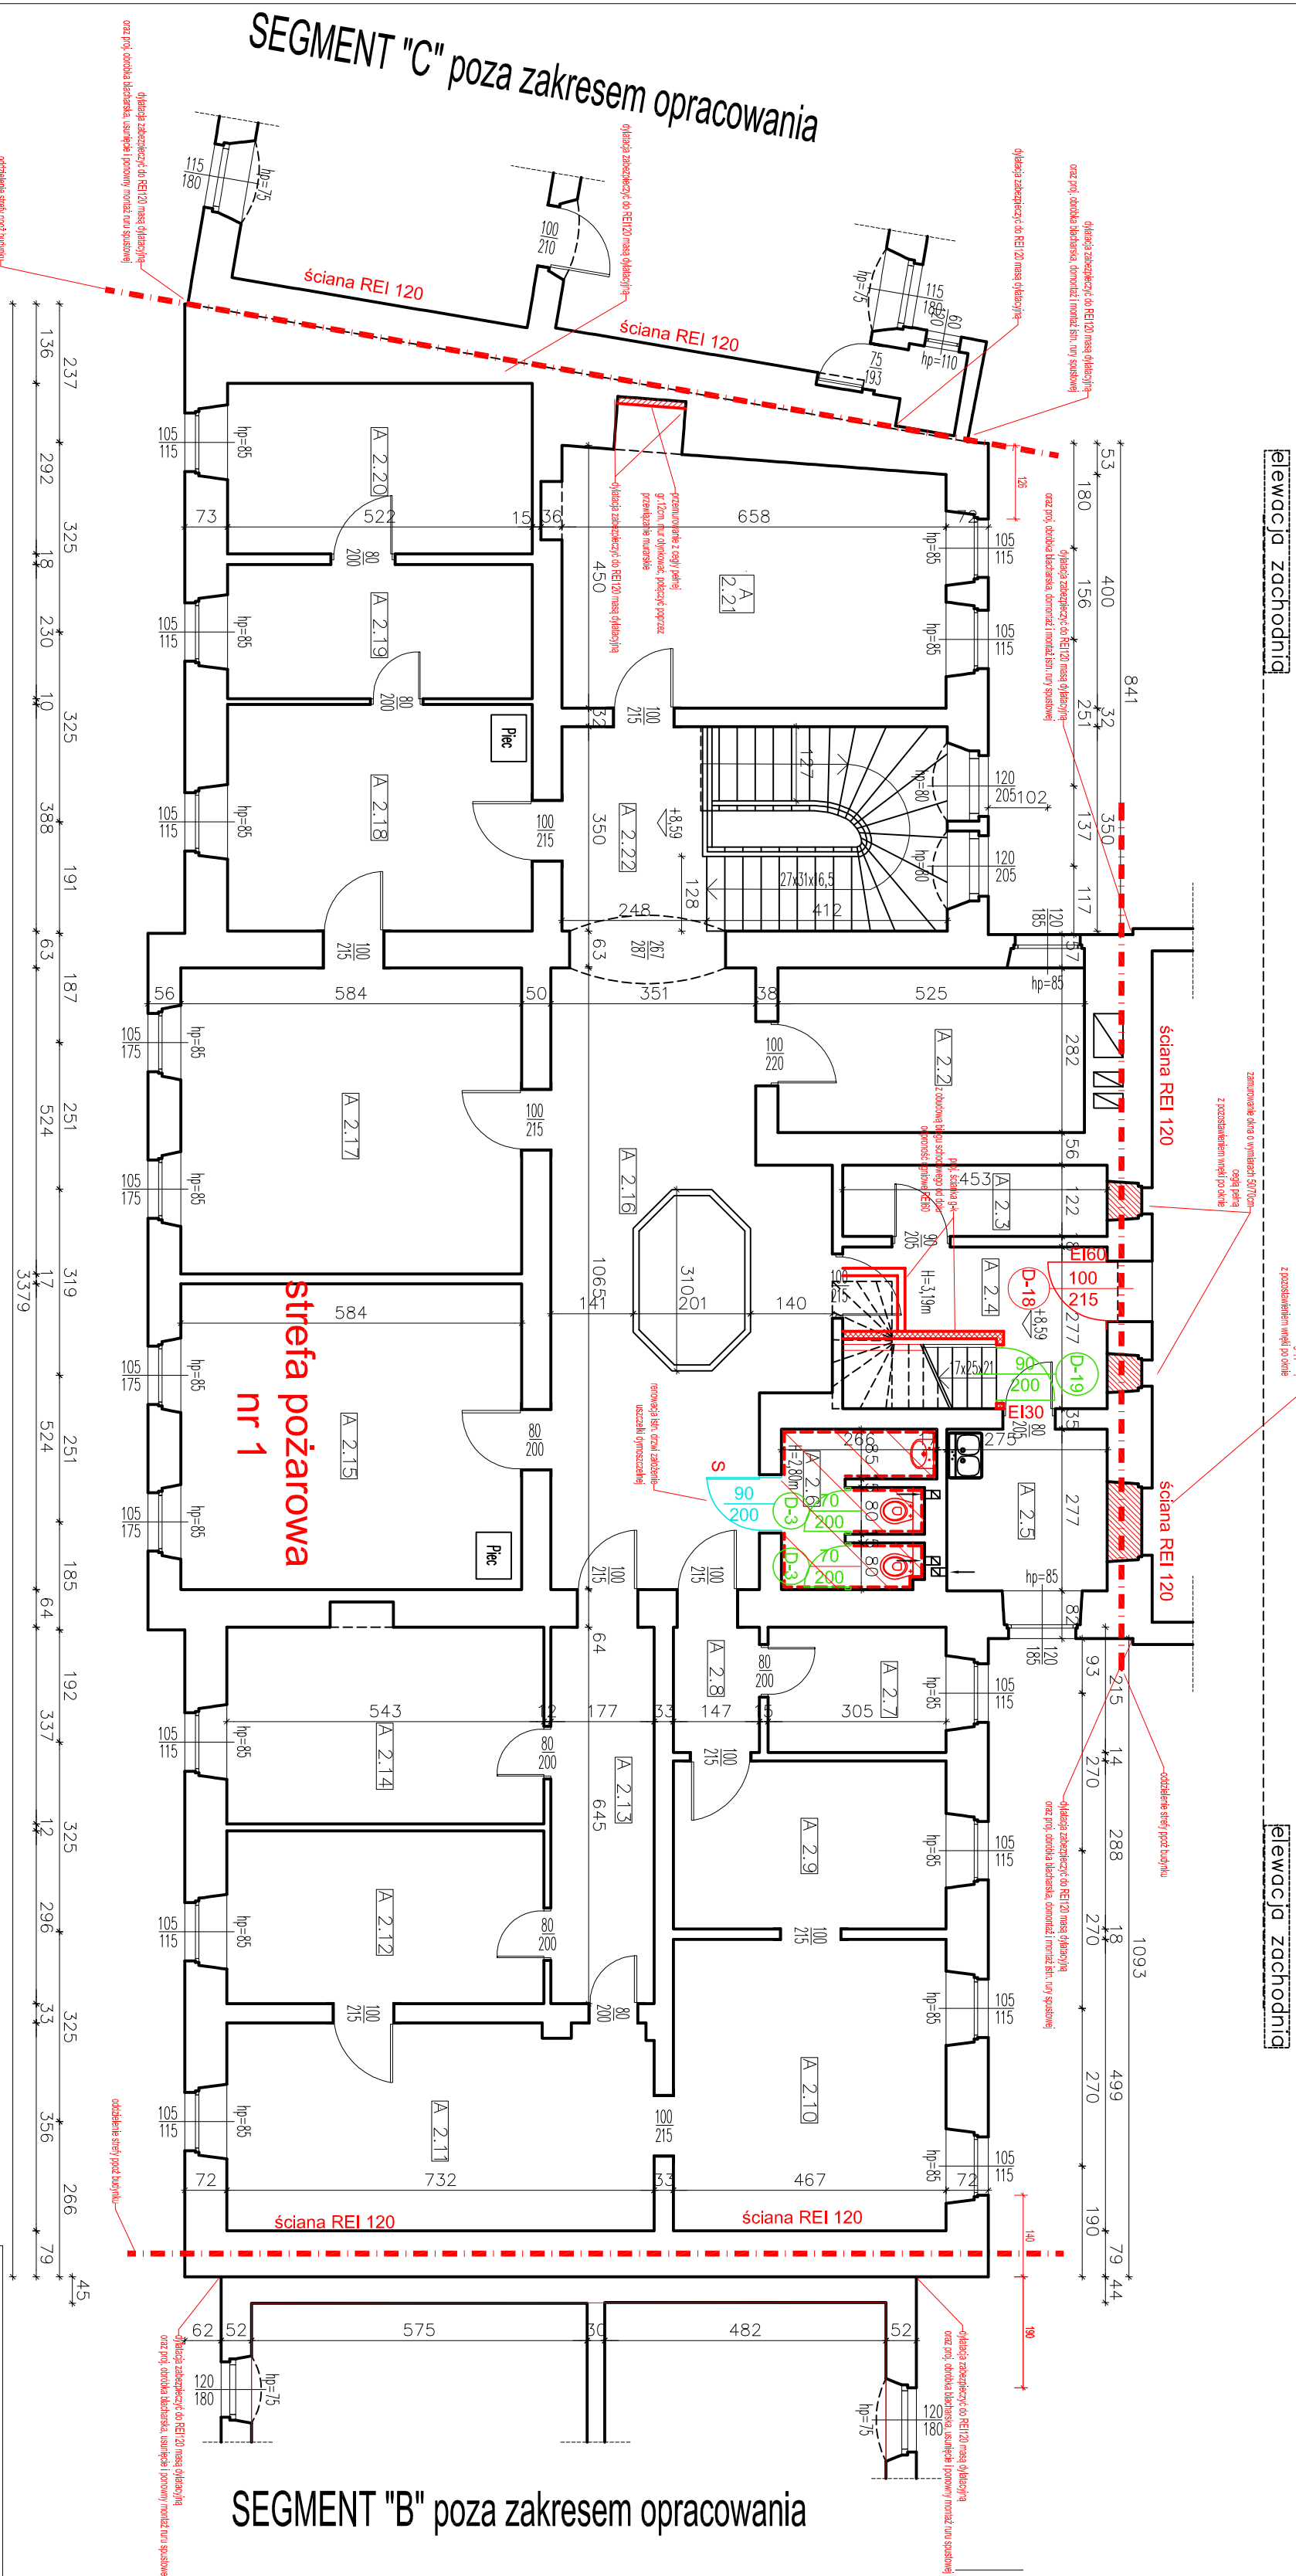

Tytuł projektu:		Rzut II piętra - projekt		Projektant: gminny architekt mgr inż. Andrzej Słowiński nr dop. 0004167004/04	
Tytuł projektu: Remont pomieszczeń w budynku Urzędu Gminy i Miasta Lwówek Śląski		Opiszenie: mgr inż. Przemysław Słowiński		Sprawdzający architekt: mgr inż. Andrzej Słowiński nr dop. 0004167004/04	
Adres obiektu budowlanego:		A-4		PRACOWNIA PROJEKTOWA ARCHIDOM Bernarda Łopacza	
Inwestor:		Sala		ul. Sienkiewicza 5, 47-400 Pankowice	
Gmina i Miasto Lwówek Śląski Algebra Włocławska Polskiego 25A 59-600 Lwówek Śląski		Skala: 1:100		Data: 24.11.2019	
		Data: 24.11.2019			