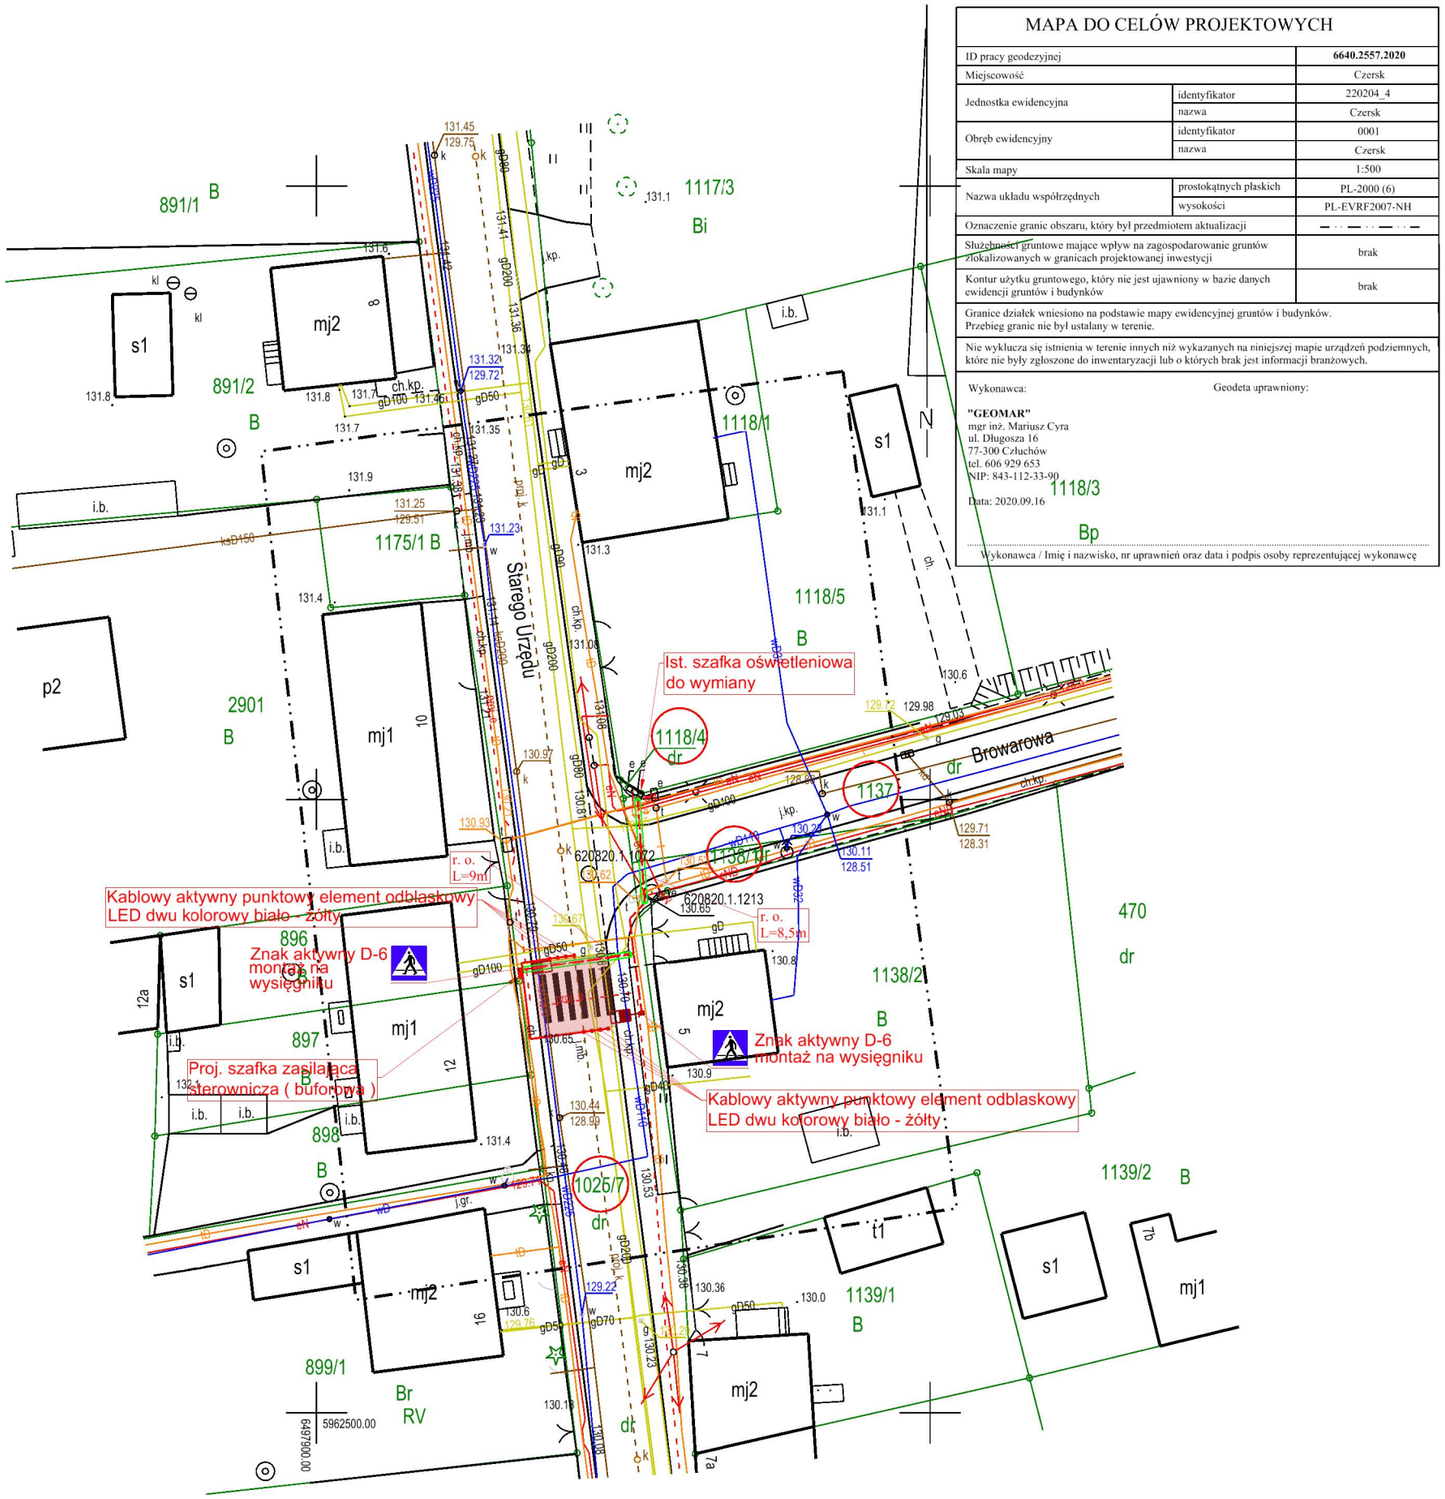

MAPA DO CELÓW PROJEKTOWYCH

ID pracy geodezyjnej		**6640.2557.2020**
Miejscowość		Czersk
Jednostka ewidencyjna	identyfikator	220204_4
	nazwa	Czersk
Obręb ewidencyjny	identyfikator	0001
	nazwa	Czersk
Skala mapy		1:500
Nazwa układu współrzędnych	prostokątnych płaskich	PL-2000 (6)
	wysokości	PL-EVRF2007-NH
Oznaczenie granic obszaru, który był przedmiotem aktualizacji		
Służebności gruntowe mające wpływ na zagospodarowanie gruntów zlokalizowanych w granicach projektowanej inwestycji		brak
Kontur użytku gruntowego, który nie jest ujawniony w bazie danych ewidencji gruntów i budynków		brak

Granice działek wniesiono na podstawie mapy ewidencyjnej gruntów i budynków.
Przebieg granic nie był ustalany w terenie.

Nie wyklucza się istnienia w terenie innych niż wykazanych na niniejszej mapie urządzeń podziemnych, które nie były zgłoszone do inwentaryzacji lub o których brak jest informacji branżowych.

Wykonawca:

"GEOMAR"
mgr inż. Mariusz Cyra
ul. Długosza 16
77-300 Człuchów
tel. 606 929 653
NIP: 843-112-33-90

Data: 2020.09.16

Geodeta uprawniony:

Bp

Wykonawca / Imię i nazwisko, nr uprawnień oraz data i podpis osoby reprezentującej wykonawcę

LEGENDA

- Projektowany doświetlacz przejścia z oprawą ledową
- Projektowana oświetleniowa linia kablowa 0,4kV -
- Projektowana rura osłonowa

Nazwa i adres obiektu budowlanego

Poprawa bezpieczeństwa na przejściu dla pieszych poprzez budowę oświetlenia drogowego w ciągu ul. Starego Urzędu w m. Czersk

Inwestor: Gmina Czersk

Nazwa rysunku	Skala
Projekt zagospodarowania terenu	Skala 1:500
	Nr rys 1

Branża	Imię i nazwisko	Uprawnienia	Podpis
Projektant br. elektryczna	inż. Karol Gołębiewski	Upr. bud. POM/0179/PWOE/08	

30 październik 2020r

Niniejszym oświadczam, że projekt budowlany opracowano metodą elektroniczną na bazie mapy sytuacyjno-wysokościowej, która jest zgodna z oryginałem przyjętym do zasobu Powiatowego Ośrodka Dokumentacji Geodezyjnej i Kartograficznej w Chojnicach KERG 6640.2557.2020