


BUDYNEK CHMICZNY I ADM SOCJALNY

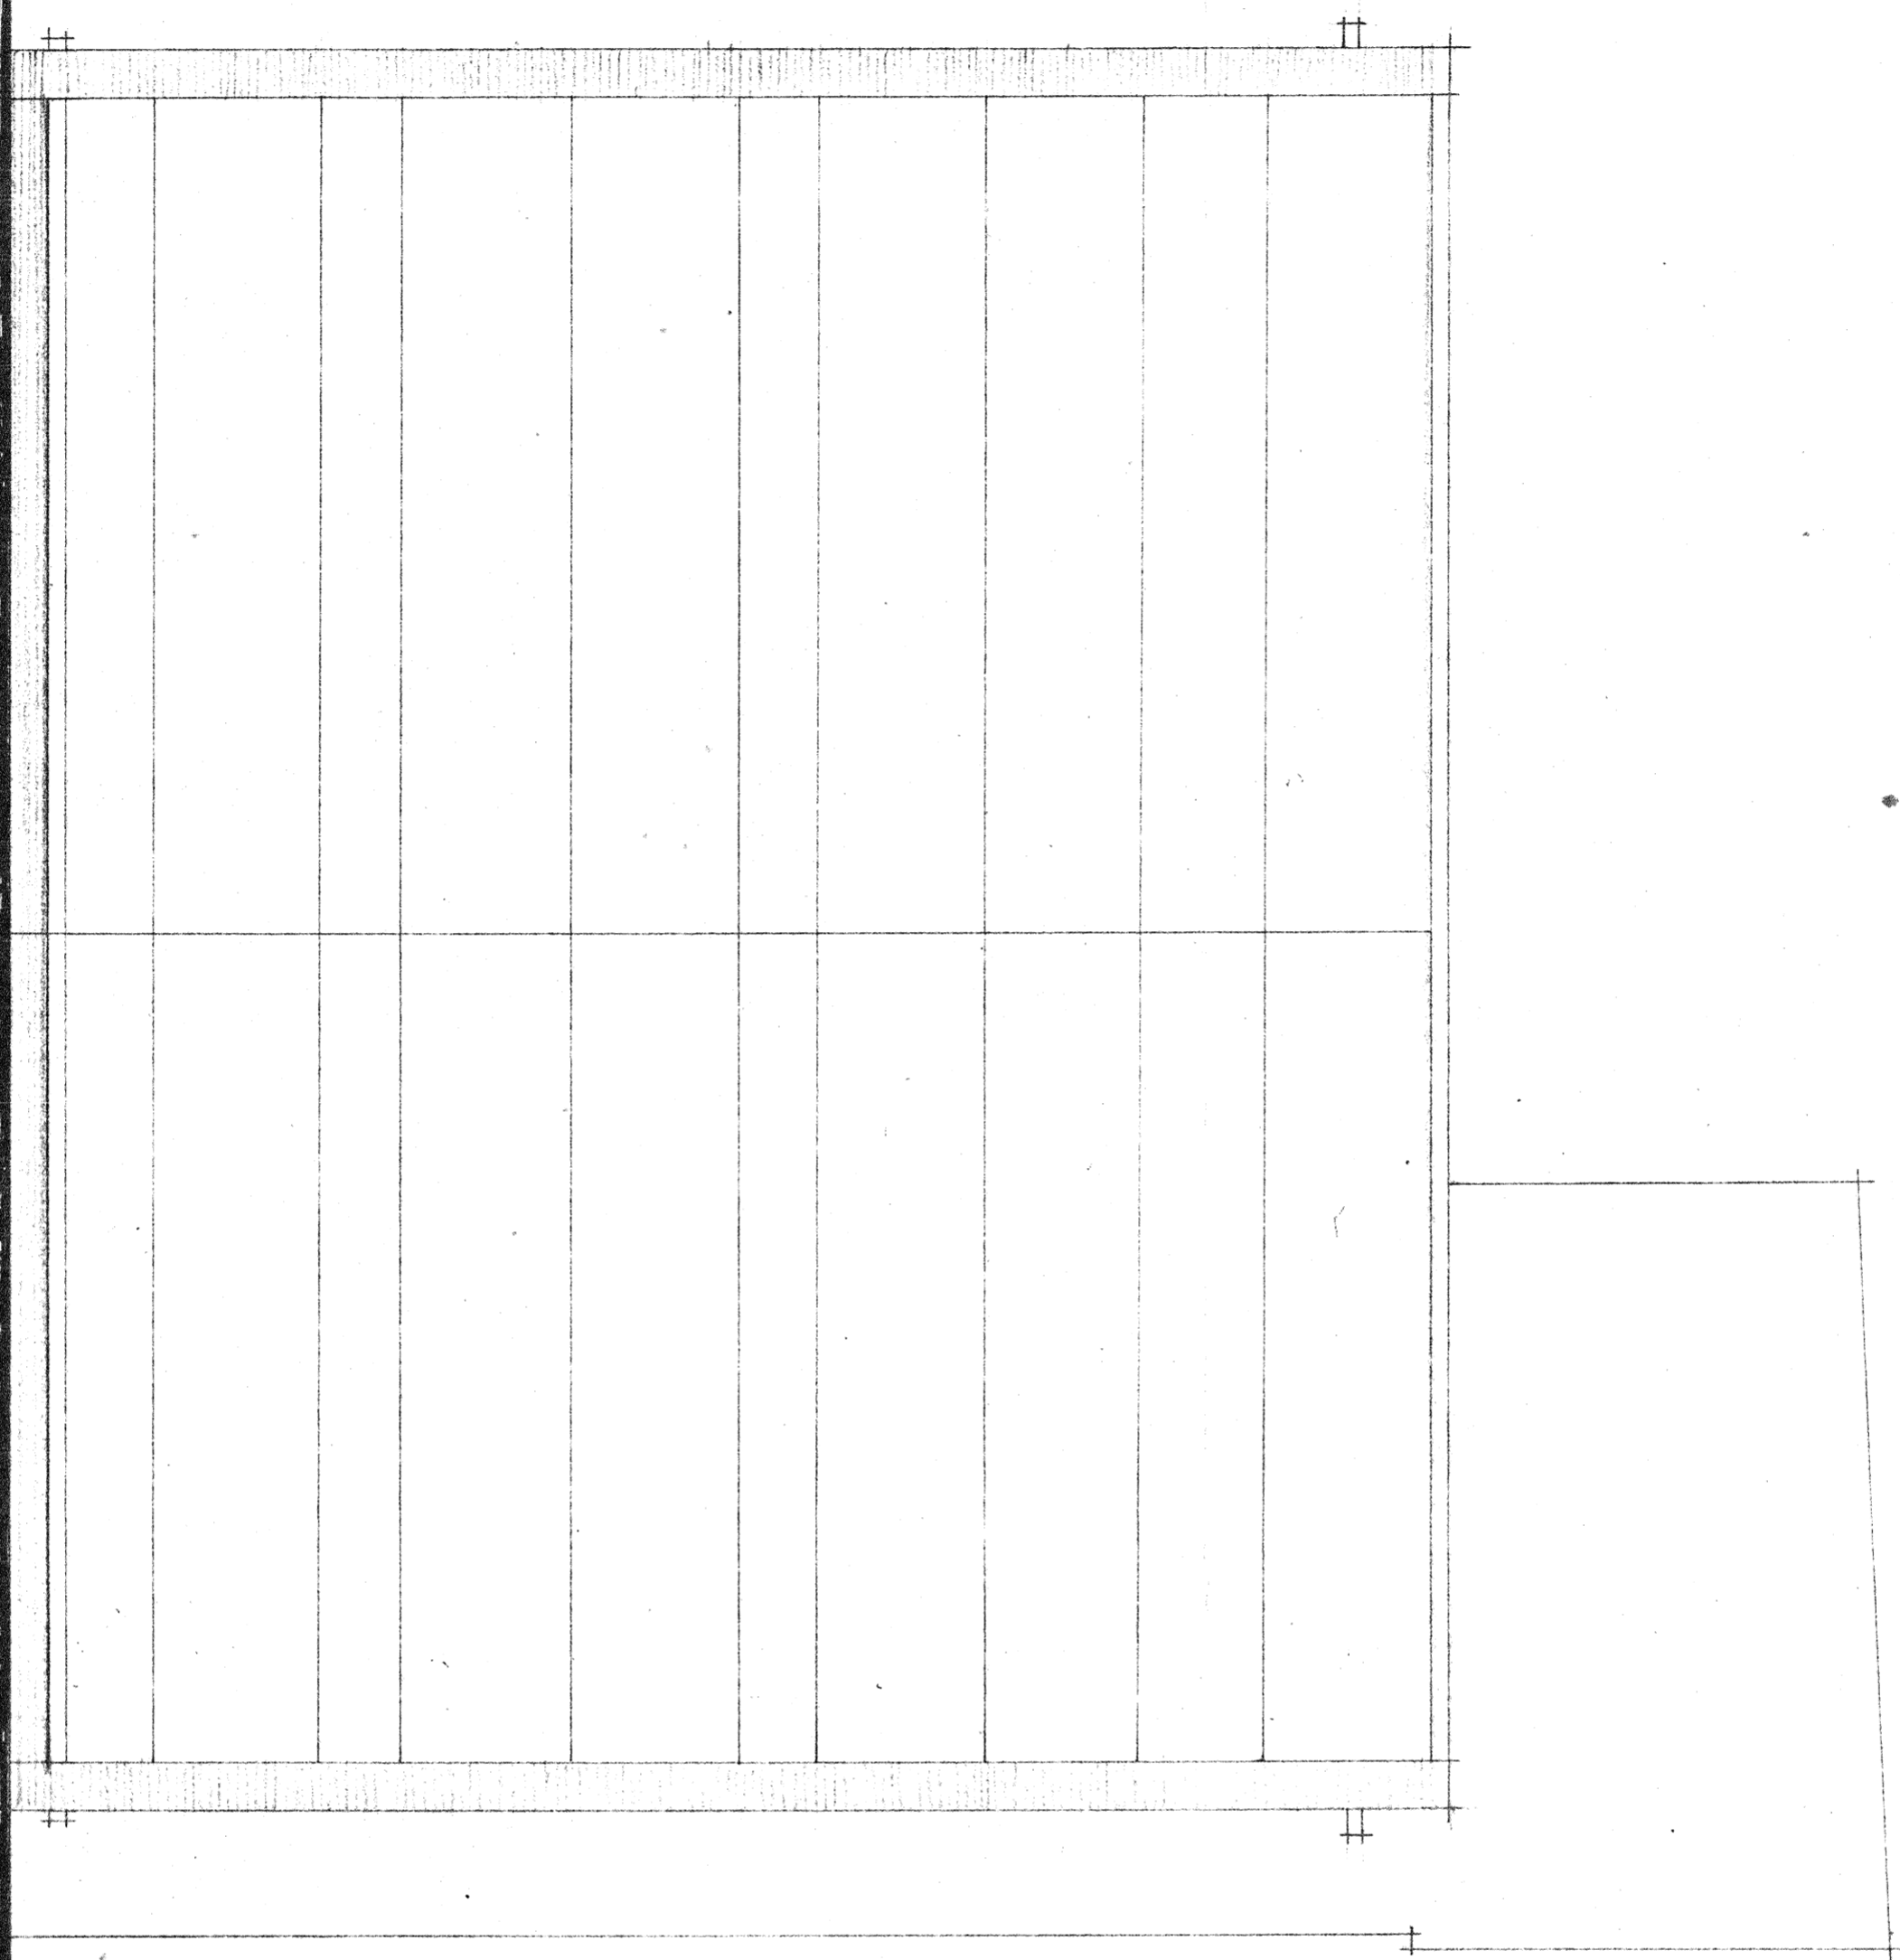

ELEWACJA WSCHODNIA

53524

2385  
BUD. CHEM. I ADM. SOCJALNY  
I ADM. SOCJALNY TB  
PTR 13/17

ING. SZEBE SZÓZIK 1/50