


PRZEKRÓJ POPRZECZNY CHODNIKA  
SKALA 1:25

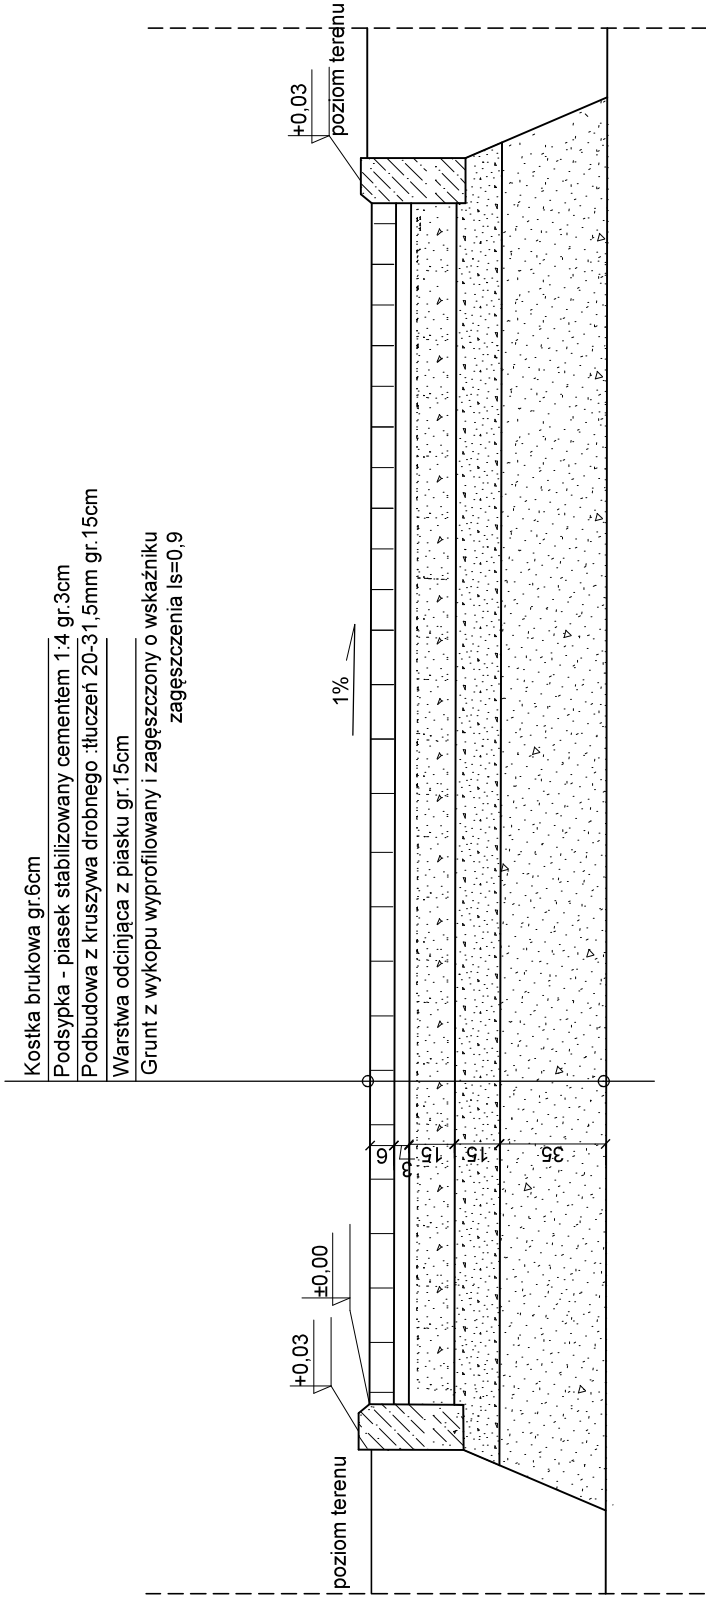

PRO - MON Pracownia Usług Projektowych 44-310 Radlin, ul.Napierskiego 88, tel.kom.0-609-475-655, NIP 647-223-47-60		Przebudowa schodów terenowych	
NAZWA OBIEKTU	PROJEKTANT	PODPIS PROJEKTANTA	
PRZEKRÓJ POPRZECZNY CHODNIKA	mgr inż. Monika Kazmierczak upr.nr SLK/4281/PWOK/12 do projektowania w specjalności konstrukcyjno-budowlanej		
INWESTOR	Urząd Miasta Jastrzębie-Zdrój Al. Józefa Piłsudskiego 60 44-335 Jastrzębie-Zdrój	SKALA	A-05
LOKALIZACJA	UL. POZNAŃSKA dz. nr 364 44-335 Jastrzębie-Zdrój	1:25	NR RYS
		DATA	
		V.22	