


MAPA DO CELÓW PROJEKTOWYCH skala 1:500

godło mapy : 6.123.26.22.4.1

Województwo: śląskie
Powiat : Jastrzębie-Zdrój
Jednostka ewidencyjna : 246701_1 Jastrzębie-Zdrój
Obręb : 246701_1.0012 Jastrzębie-Miasto



— ZAKRES OPRACOWANIA —
— PRZEDMIOTOWE SCHODY TERENOWE

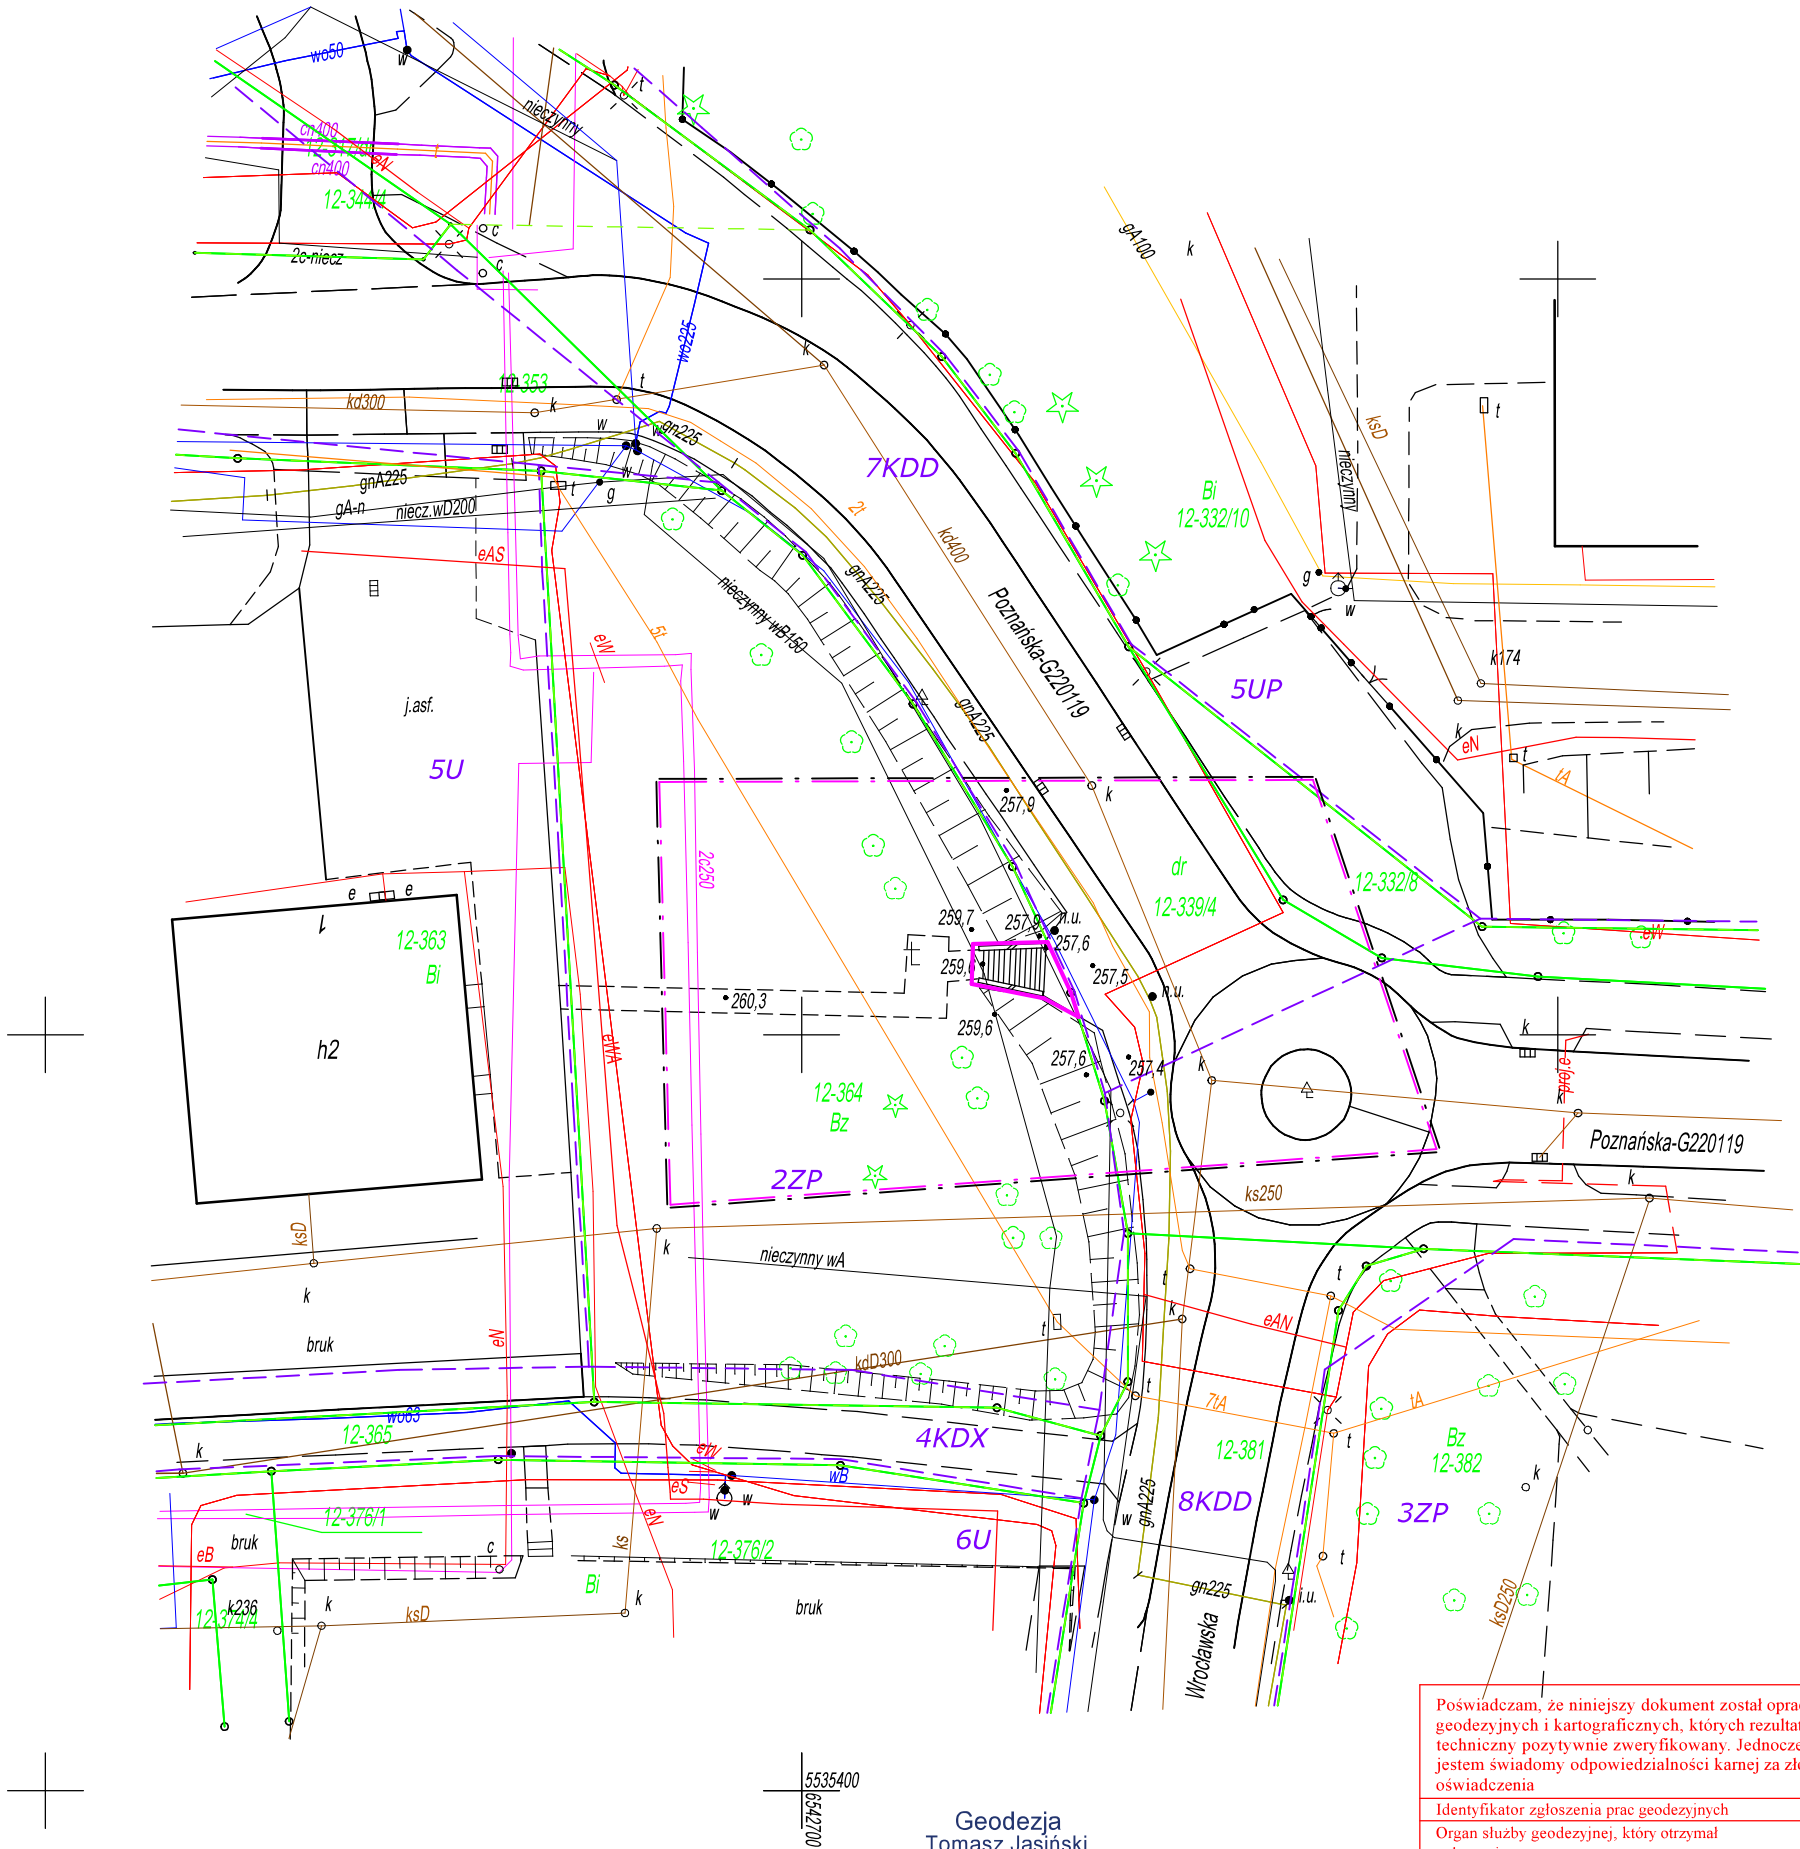

Geodezja
Tomasz Jasiński
ul. Harcerska 14B
44-335 Jastrzębie-Zdrój
NIP 633-179-87-85
tel. 606895785

GEODETA
mgr inż. Tomasz Jasiński
nr upraw. 19173

Poświadczam, że niniejszy dokument został opracowany w wyniku prac geodezyjnych i kartograficznych, których rezultaty zawiera operat techniczny pozytywnie zweryfikowany. Jednocześnie informuję, że jestem świadomy odpowiedzialności karnej za złożenie fałszywego oświadczenia

Identyfikator zgłoszenia prac geodezyjnych	G.6642.134.2022
Organ służby geodezyjnej, który otrzymał zgłoszenie	Prezydent Miasta Jastrzębie-Zdrój
Wykonawca prac geodezyjnych	Tomasz Jasiński
Nr oraz data sporządzenia dokumentu zawierającego wynik pozytywnej weryfikacji	Protokół Weryfikacji G.6642.134.2022.1 z 19.04.2022r.
Imię i nazwisko oraz nr uprawnień zawodowych kierownika prac	Tomasz Jasiński nr upraw. 19173

-układ współrzędnych prostokątnych płaskich - "2000"
-układ wysokości - PL-EVRF2007-NH
-nie wyklucza się istnienia w terenie urządzeń podziemnych, które nie były zgłoszone do inwentaryzacji
-mapa została wykonana bez ustalenia służebności gruntowych

— - — zakres opracowania
— — — linie rozgraniczające tereny o różnym przeznaczeniu
5U symbole z MPZP

Id. zgl. : G.6642.134.2022
Jastrzębie-Zdrój, 9.04.2022r.

Pro - Mon				
Pracownia Usług Projektowych				
44-310 Radlin, ul. Napierskiego 88, tel. kom. 0-609-475-655, NIP 647-223-47-60				
NAZWA OBIEKTU				
Przebudowa schodów terenowych				
NAZWA RYSUNKU		PROJEKTANT		PODPIS PROJEKTANTA
ZAGOSPODAROWANIE DZIAŁKI -INWENTARYZACJA		mgr inż. Monika Kaźmierczak upr.nr SLK/4281/PWOK/12 do projektowania w specjalności konstrukcyjno-budowlanej		
INWESTOR	Urząd Miasta Jastrzębie-Zdrój Al. Józefa Piłsudskiego 60 44-335 Jastrzębie-Zdrój			
LOKALIZACJA	UL. POZNAŃSKA dz. nr 364 44-335 Jastrzębie-Zdrój	SKALA	1:500	DATA
			V.22	NR RYS. Z-01