


DETAL STOPNI
SKALA 1:25

DETAL ZJAZDÓW DLA
WÓZKÓW DZIECIĘCYCH
SKALA 1:25

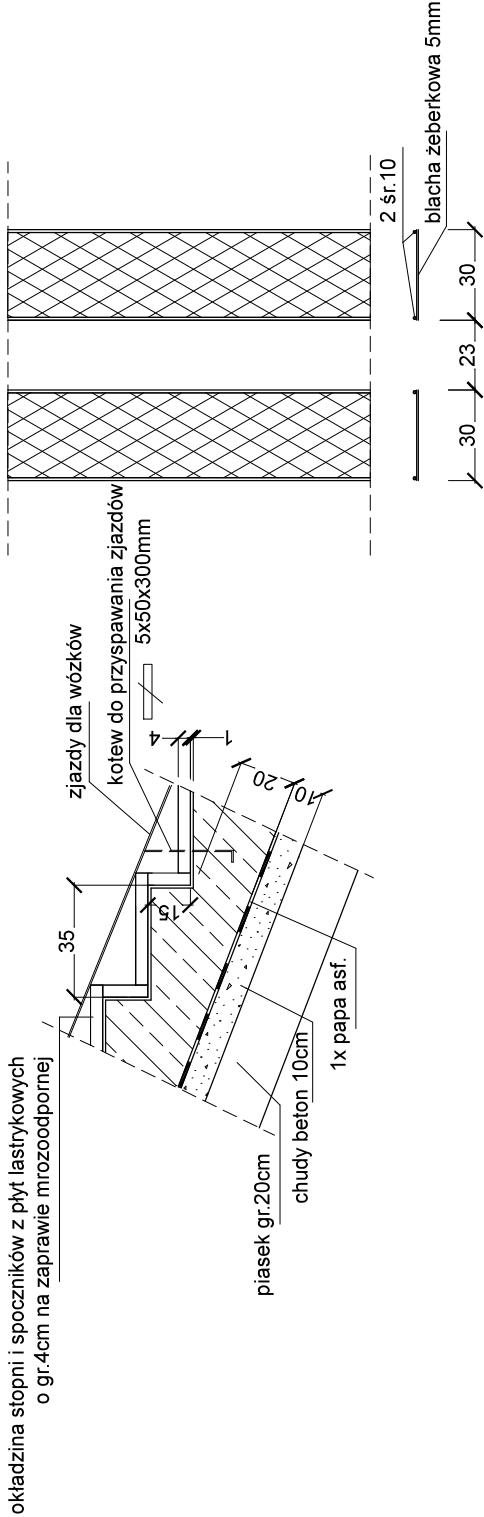

ZJAZDY DLA WÓZKÓW Z BLACHY ŻEBERKOWEJ O SZEROKOŚCI 30cm
NALEŻY WYKONAĆ W ILOŚCI 2 SZTUKI O DŁUGOŚCI 116cm
NALEŻY WYKONAĆ W ILOŚCI 2 SZTUKI O DŁUGOŚCI 390cm

Pro - Mon Pracownia Usług Projektowych 44-310 Radlin, ul. Napierskiego 88, tel. kom. 0-609-475-655, NIP 647-223-47-60		Przebudowa schodów terenowych	
NAZWA OBIEKTU	PROJEKTANT	PODPIS PROJEKTANTA	
NAZWA RYSUNKU	DETAL STOPNI I ZJAZDÓW	mgr inż. Monika Kazmierczak upr.nr. SLK/4281/PWOK/12 do projektowania w specjalności konstrukcyjno-budowlanej	
INWESTOR	Urząd Miasta Jastrzębie-Zdrój Al. Józefa Piłsudskiego 60 44-335 Jastrzębie-Zdrój		
LOKALIZACJA	UL. POZNAŃSKA dz. nr 364 44-335 Jastrzębie-Zdrój	SKALA 1:25	DATA V.22
			NR RYS A-04