


III PIANO



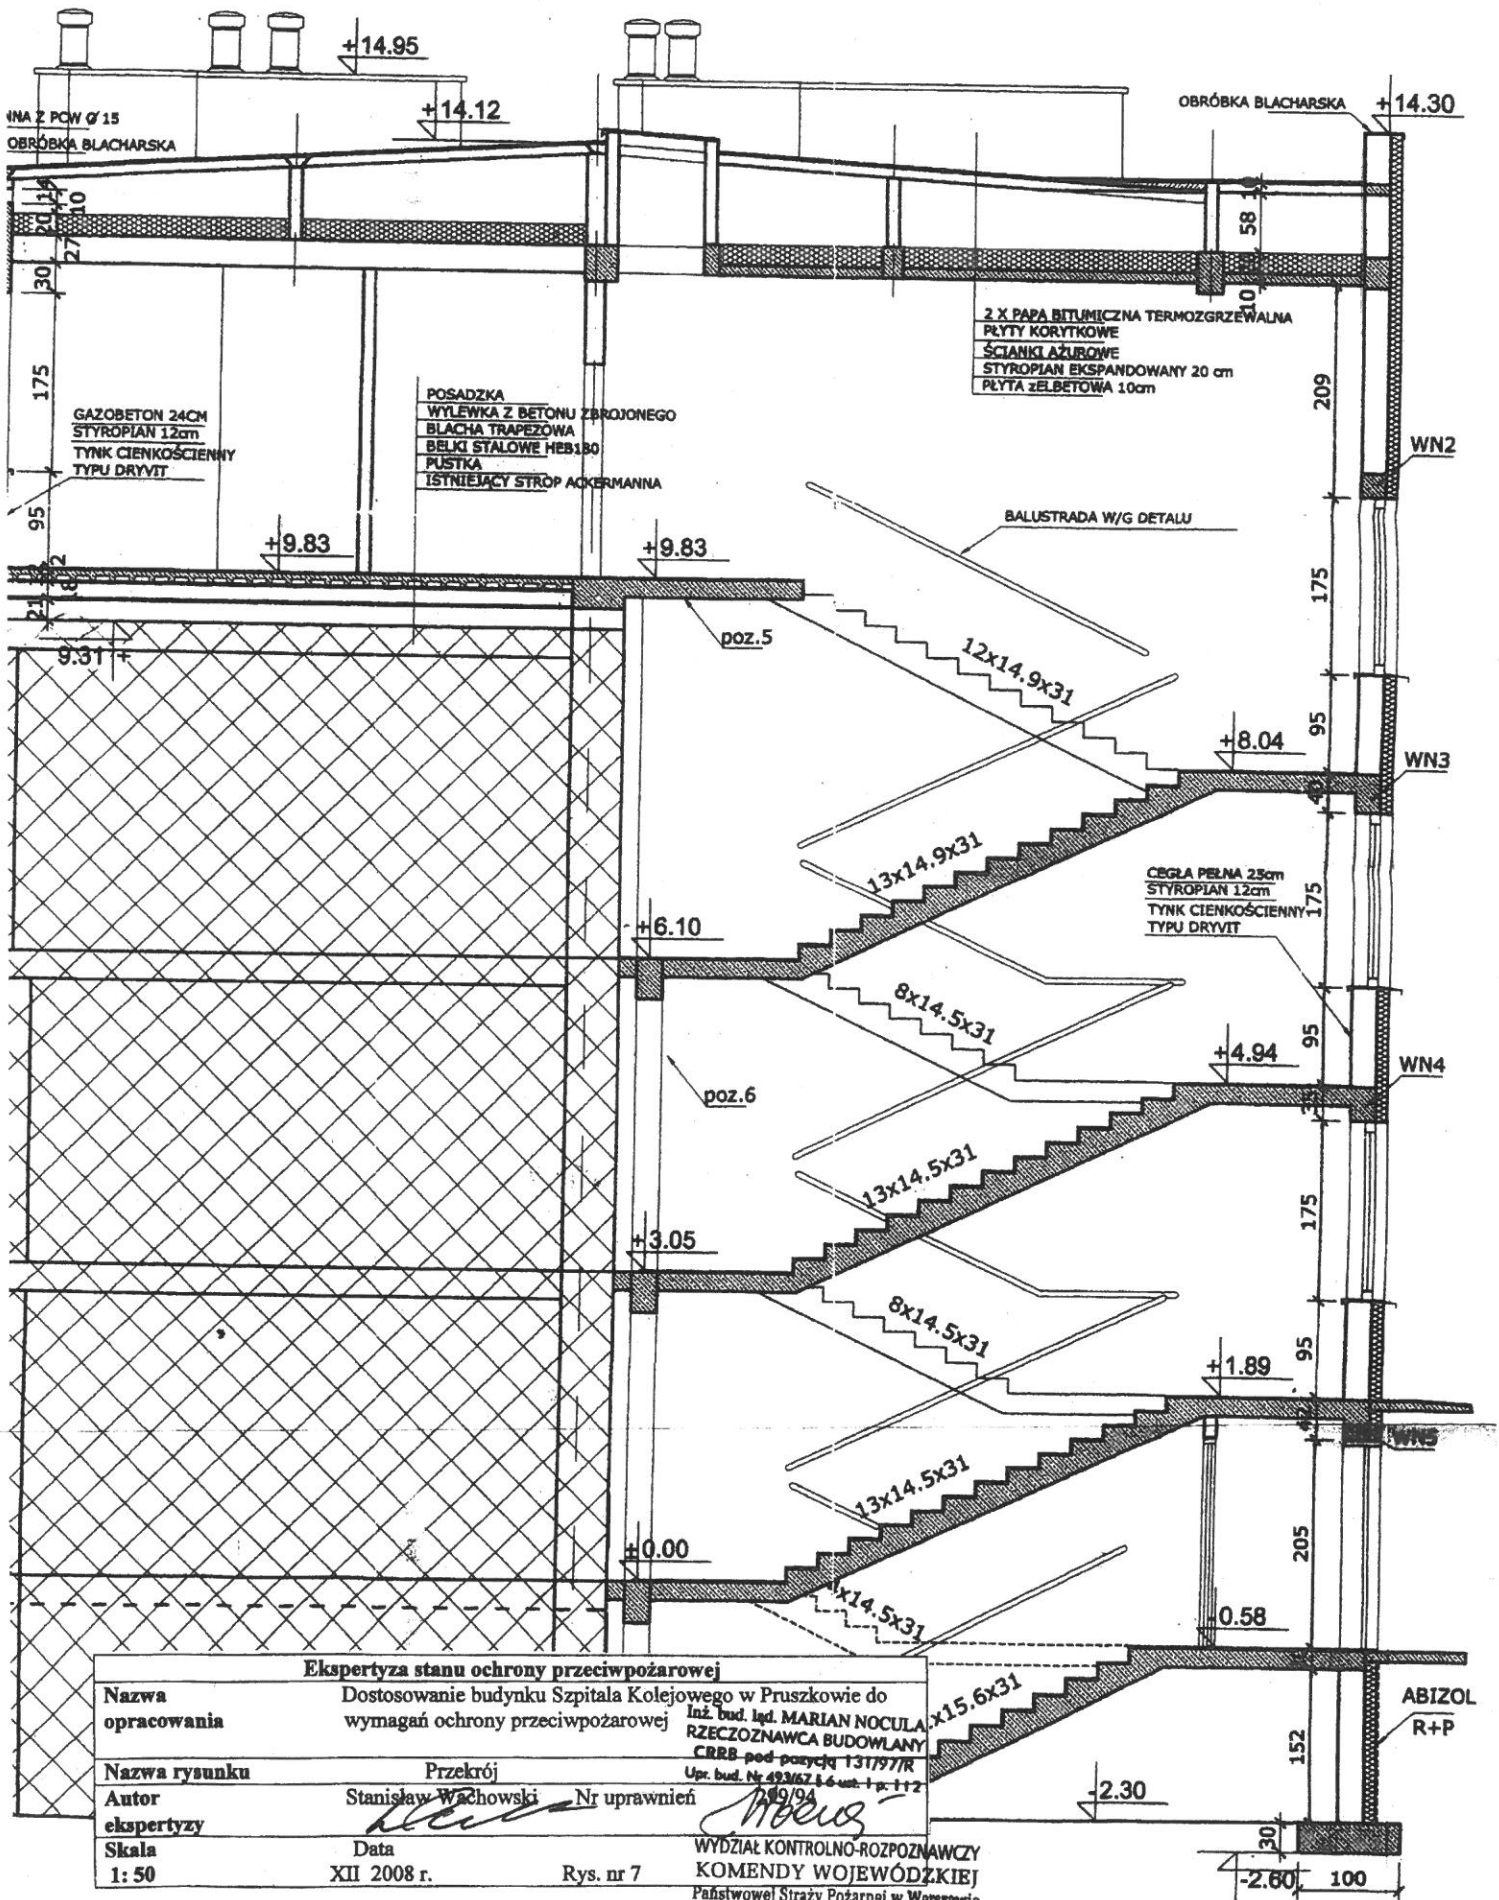

Ekspertyza stanu ochrony przeciwpożarowej	
Nazwa opracowania	Dostosowanie budynku Szpitala Kolejowego w Pruszkowie do wymagań ochrony przeciwpożarowej
Nazwa rysunku	Przekrój
Autor ekspertyzy	Stanisław Wachowski
Skala	1:50
Data	XII 2008 r.
Rys. nr	7
Inż. bud. iłd. MARIAN NOCULA RZECZOZNAWCA BUDOWLANY CRRB pod pozycją 131/97/R Upr. bud. Nr 49367 L4-ust 1 p. 112 2009/94	
WYDZIAŁ KONTROLNO-ROZPOZNAWCZY KOMENDY WOJEWÓDZKIEJ Państwowej Straży Pożarnej w Warszawie	