

MAPA DO CELÓW PROJEKTOWYCH
 SKALA 1:500

Układ współrzędnych: "2000" Układ odniesienia: "Amsterdam"

ks. rob.: 04/16/19 ID 6640.3006.2019

J. rejestrowa: G474 KW - BY 11/00026589/4 Powierzchnia: 0,2880 ha.

Nie wyklucza się istnienia w terenie innych nie wykazanych w niniejszej mapie urządzeń podziemnych, które nie były zgłoszone do inwentaryzacji lub o których brak jest informacji w Instytucjach branżowych
 Mapę wykonano bez ustalania obciążeń gruntowych. Na mapie naniesiono granice prawne działek

USŁUGI GEODEZYJNE

Piotr Głębczyk
 88-110 Jacewo ul. Świerkowa 30
 tel. 606-225-725
 NIP 556-139-60-50 REGON 091344125


GEODETA

Piotr Głębczyk
 Upr. 15161

STAROSTA INOWROCŁAWSKI
 Posiadam s.m. ze niniejszym numerem został opracowany w wyniku prac geodezyjnych i kartograficznych, których rezultaty zawarto w operacie technicznym wpisanym do ewidencji materiałów państwowego zasobu geodezyjnego i kartograficznego.
 P. 040707_2019_3044
 Identyfikator ewidencyjny materiału zasobu operatu technicznego
 01.10.19
 Data wpisania operatu technicznego do ewidencji materiałów zasobu
 (imię, nazwisko i podpis osoby reprezentującej organ)

z up. STAROSTY

Stanisław Bekarski
 inspektor
 w Wydziale Geodezji i Kartografii
 Instytutu Gospodarki Mierzościem

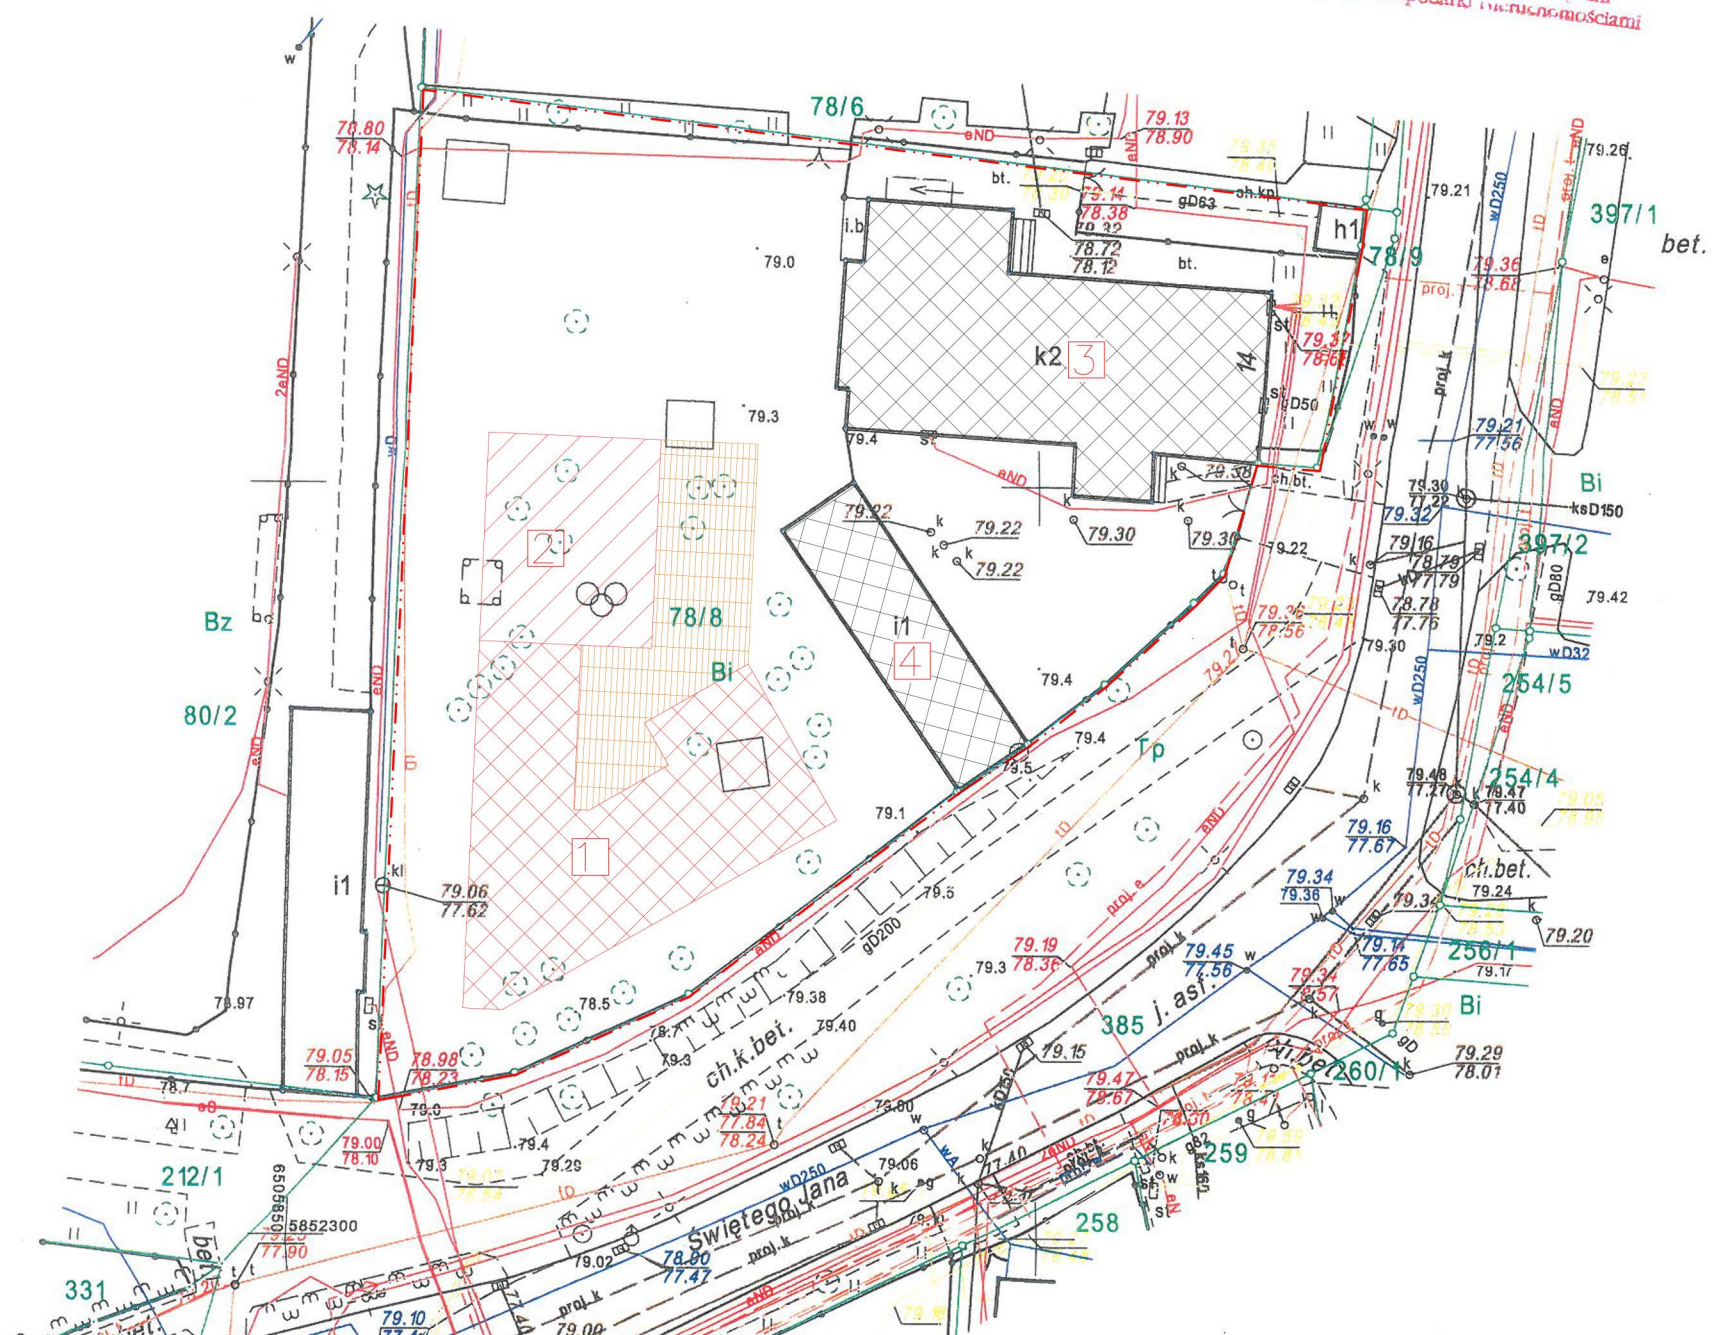

- LEGENDA:
- GRANICA DZIAŁKI
 - ▨ PROJEKTOWANY BUDYNEK
 - ▨ PROJEKTOWANY BUDYNEK
 - ▨ PROJEKTOWANY BUDYNEK
 - ▨ PROJEKTOWANY BUDYNEK
 - ▨ PROJEKTOWANY TARAS
 - ◀ WŁĄCZENIE DO BUDYNKU
 - 1 CZĘŚĆ DZIENNA COM
 - 2 CZĘŚĆ CAŁODOBOWA COM
 - 3 ISTNIEJĄCY DOM DZIENNEGO POBYTU SENIORA
 - 4 BUDYNEK GOSPODARCZY

BOX 125
 Jacewo, ul. Świerkowa 9, 88-110 Inowrocław,
 NIP: 5562630246, REGON: 363148595
 tel. 513 971 969, e-mail: pracownia@box25.pl

BO X 2 5
 Adam Tuszyński

nazwa i adres inwestora:
Ośrodek Pomocy Społecznej
 ul. Inowrocławska 14
 88-170 Pakość

tytuł projektu:
KONCEPCJA ARCHITEKTONICZNA

nazwa rysunku:
PLAN ZAGOSPODAROWANIA

branża:
 architektura

projektant:
 mgr inż. arch. Adam Tuszyński

nr uprawnień:
 VII/2022

data:
 01.08.2022

skala:
 1:500

numer rys.:
 K.02

podpis:

UWAGA!
 koncepcja architektoniczna nie stanowi projektu budowlanego, przedstawia jedynie możliwości potencjalnego wykorzystania budynku
 Przedstawiona koncepcja jest zaprojektowana przez pracownię BOX 25 powołanie lub wykorzystanie niniejszej koncepcji do projektu budowlanego tylko za zgodą autora opracowania. Niezastosowanie się do powyższej uwagi stanowi naruszenie praw autorskich.