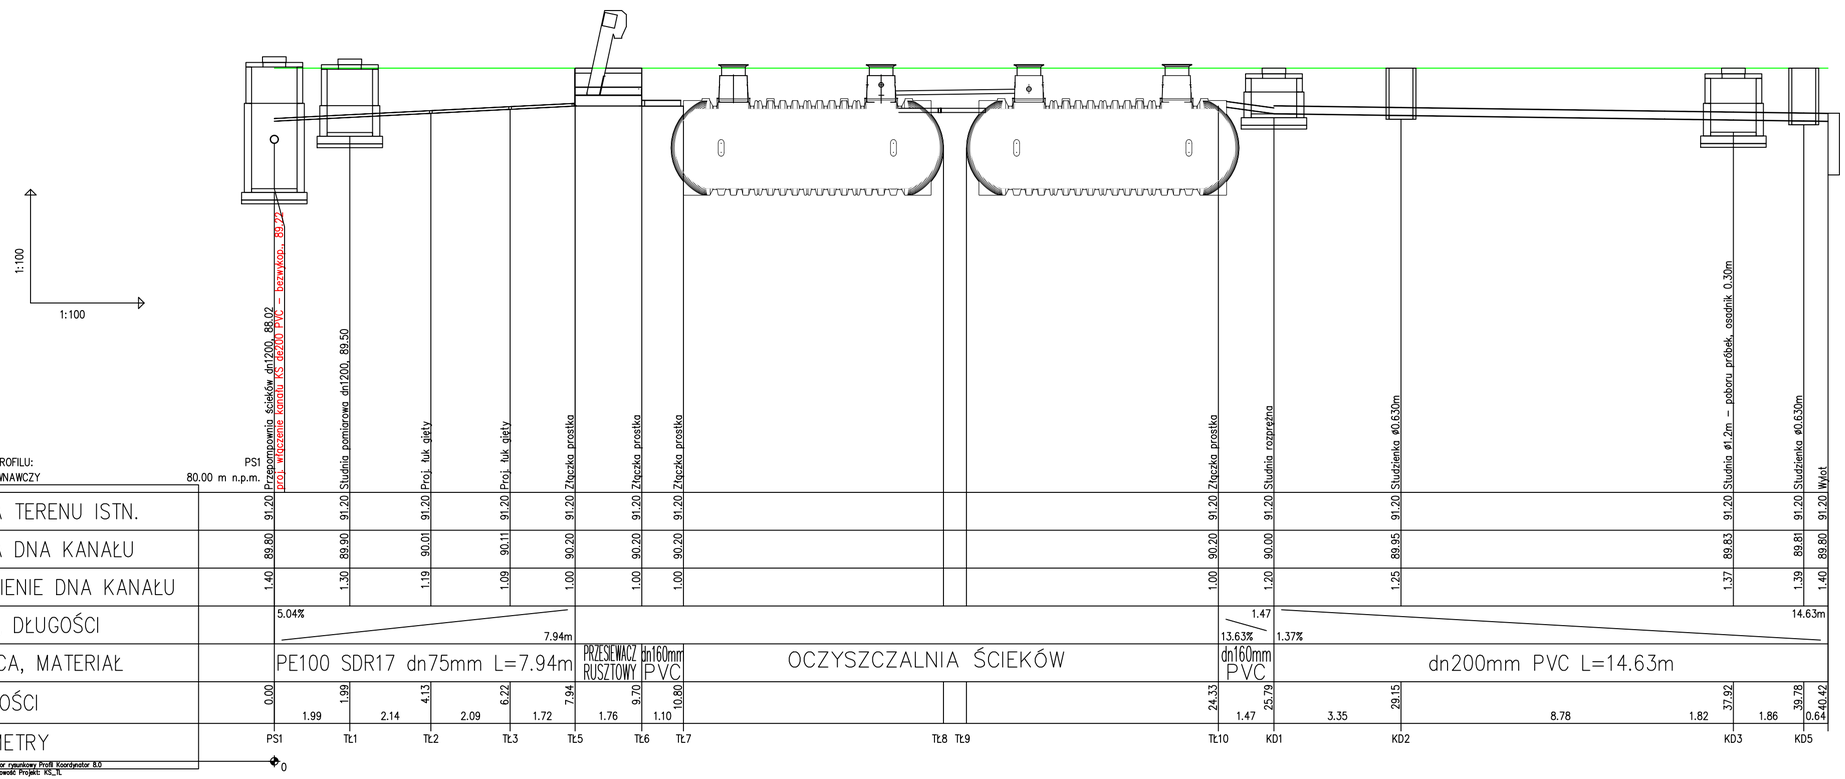

ul. Piskorskiego 21, 70-809 Szczecin
NIP: 9552555746
tel. kom. 660 770 709
e-mail: biuro@via-projekt.pl

Inwestor:	Urząd Miejski w Trzcińsku-Zdroju ul. Rynek 15 74-510 Trzcińsko-Zdrój
Inwestycja:	Gospodarka wodno-ściekowa na terenie Gminy Trzcińsko-Zdrój.
Adres zadania:	dz. 9/5, 9/4, 9/1, 19/4, 21/1, 27/12, 4/5, 11/17, 4/6, 4/8, 4/16, 4/10, 11/2, 11/9, 4/17, 4/14, 11/8, 25, 13/8, 324/25, 13/7, 13/6, 13/11, 27/10, 11/12, 11/3, 11/2, 11/25, 11/14 obręb Chełm Górny, gmina Trzcińsko-Zdrój, powiat gryfiński, woj. zachodniopomorski
Temat rysunku:	**PROFIL PODŁUŻNY INSTALACJI OCZYSZCZANIA ŚCIEKÓW**

	data opracowania: 31.05.2024 r.			Podpisy:
branża: sanitarna	Projektant:	mgr inż. Bartłomiej Jaskowski	upr. ZAP/0084/POOS/10	
	Sprawdzający:	mgr inż. Piotr Surdacki	upr. ZAP/0108/POOS/10	
	Opracował:	Przemysław Śliżewski	-	
	Skala: 1: 100		Arkusz: 1	5