


PROJEKT TECHNOLOGICZNY

skala 1 : 50

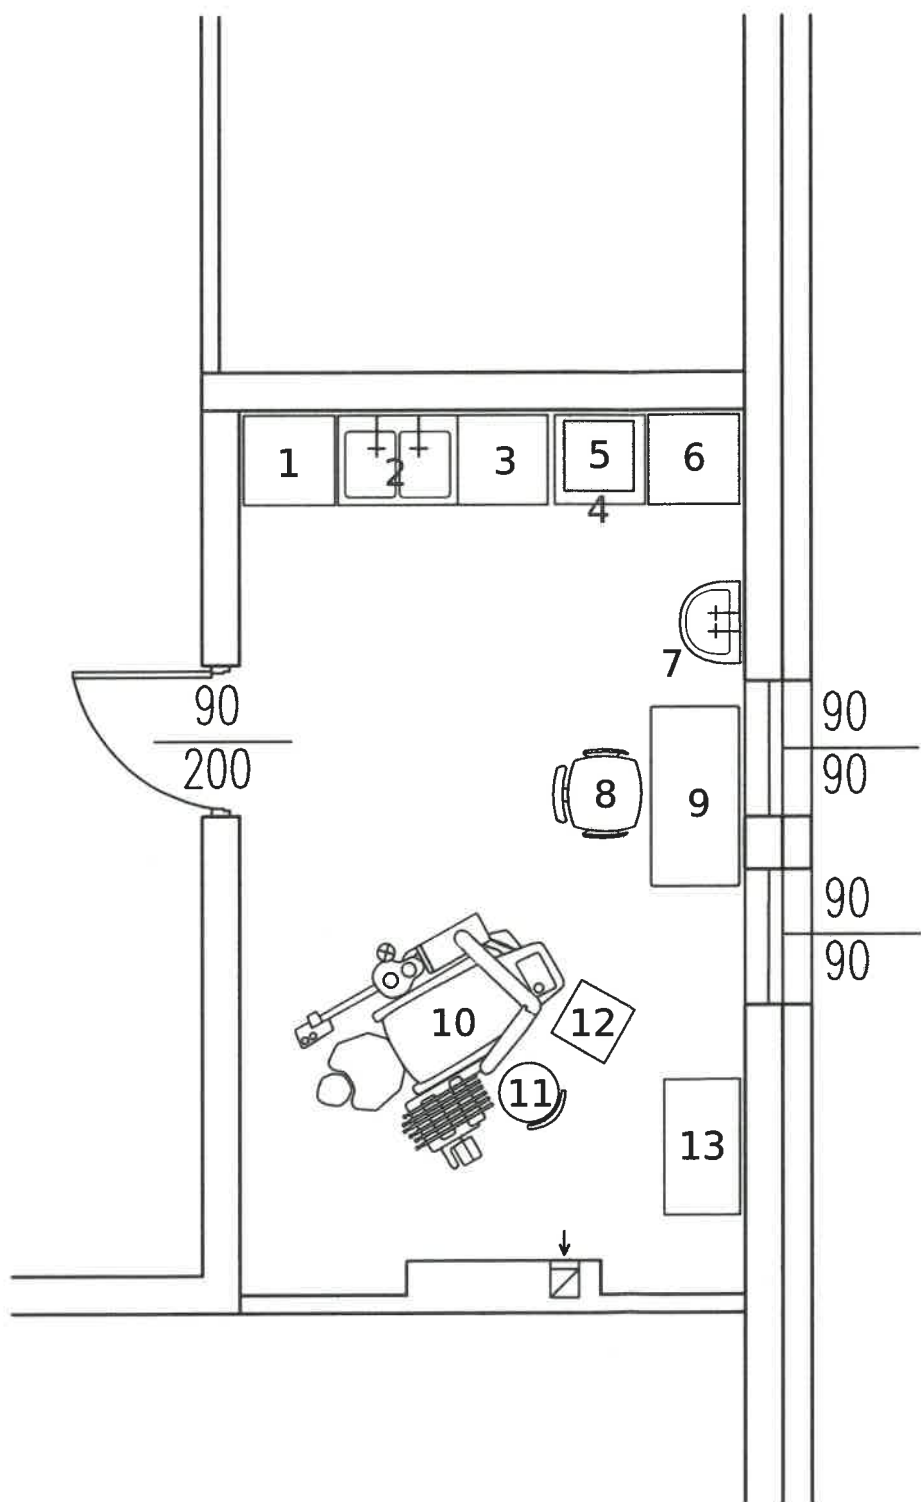

Wyposażenie:

- 1 - szafka z blatem służąca do mycia i dezynfekcji wstępnej
- 2 - zlew 2-komorowy
- 3 - szafka z blatem do przeglądania i pakietowania materiałów czystych przed sterylizacją
- 4 - szafka pod sterylizator
- 5 - sterylizator parowy lub niskotemperaturowy
- 6 - szuflady z blatem do materiałów sterylnych
- 7 - umywalka do mycia rąk poza blatem roboczym
- 8 - fotel
- 9 - biurko
- 10 - unit stomatologiczny
- 11 - taboret lekarski
- 12 - asystor stomatologiczny
- 13 - szafa lekarska

Państwowy Powiatowy Inspektor Sanitarny
09-402 PŁOCK, ul. Kolegialna 20
tel.(24) 367-26-01, fax (24) 264-75-09

Załącznik do opinii sanitarniej
PPiS/2115/452/66/MW/4505/2020
Data: 22.06.2020

Państwowy
Powiatowy Inspektor Sanitarny
w Płocku-mieście na prawach powiatu
oraz powiatu płockim
lek. med. Romuald Ostrowski
spec. higienistolog

NAZWA OPRACOWANIA:
PROJEKT ARCHITEKTONICZNO – BUDOWLANY

NAZWA I ADRES INWESTYCJI
DOSTOSOWANIE GABINETU STOMATOLOGICZNEGO DO OBOWIĄZUJĄCYCH
PRZEPISÓW SANITARNO-HIGIENICZNYCH
Szkoła Podstawowa nr 5
ul. Krakówka 4, 09-401 Płock,
dz. nr ewid. 1024/1, 1407/2, 1405/2, 1403/3, 1402/3, 1402/2, 1402/6, 1401/6, 1402/4, 1401/4,
1404/2, 1407/2, 1401/4, 1405/3, 1404.3, 1403.4 jedn. ewid. 146201 1obreb 0012

JEDNOSTKA PROJEKTOWA:



ul. Kurpiowska 8, 09-408 Płock
mob. 505 534 612

INWESTOR:

Gmina Miasto Płock
09-400 Płock
ul. Stary Rynek 1



ZESPÓŁ PROJEKTOWY

	IMIĘ I NAZWISKO:	NR UPRAWNIENI:	PODPIS:
OPRACOWAŁ:	mgr inż. Marcin Zawadka	MAZ/0484/PBKb/18	

TYTUŁ RYSUNKU:

Plan remontu – parter budynku

FAZA PROJEKTU: proj. budowlano-wykonawczy	REWIZJA -	BRANŻA: Architektura	DATA 06.2020	SKALA 1:50	NUMER RYS. A-02
--	--------------	-------------------------	-----------------	---------------	--------------------

WSZELKIE PRAWA AUTORSKIE ZASTRZEŻONE. KOPIOWANIE W JAKIEJKOLWIEK FORMIE (CZĘŚCI LUB W CAŁOŚCI),
BEZ PISEMNEJ ZGODY AUTORA ZABRONIONE. Dz. Ust. z dn. 23.02.1994 – Nr 24 poz. 83 – Ustawa PRAWO AUTORSKIE