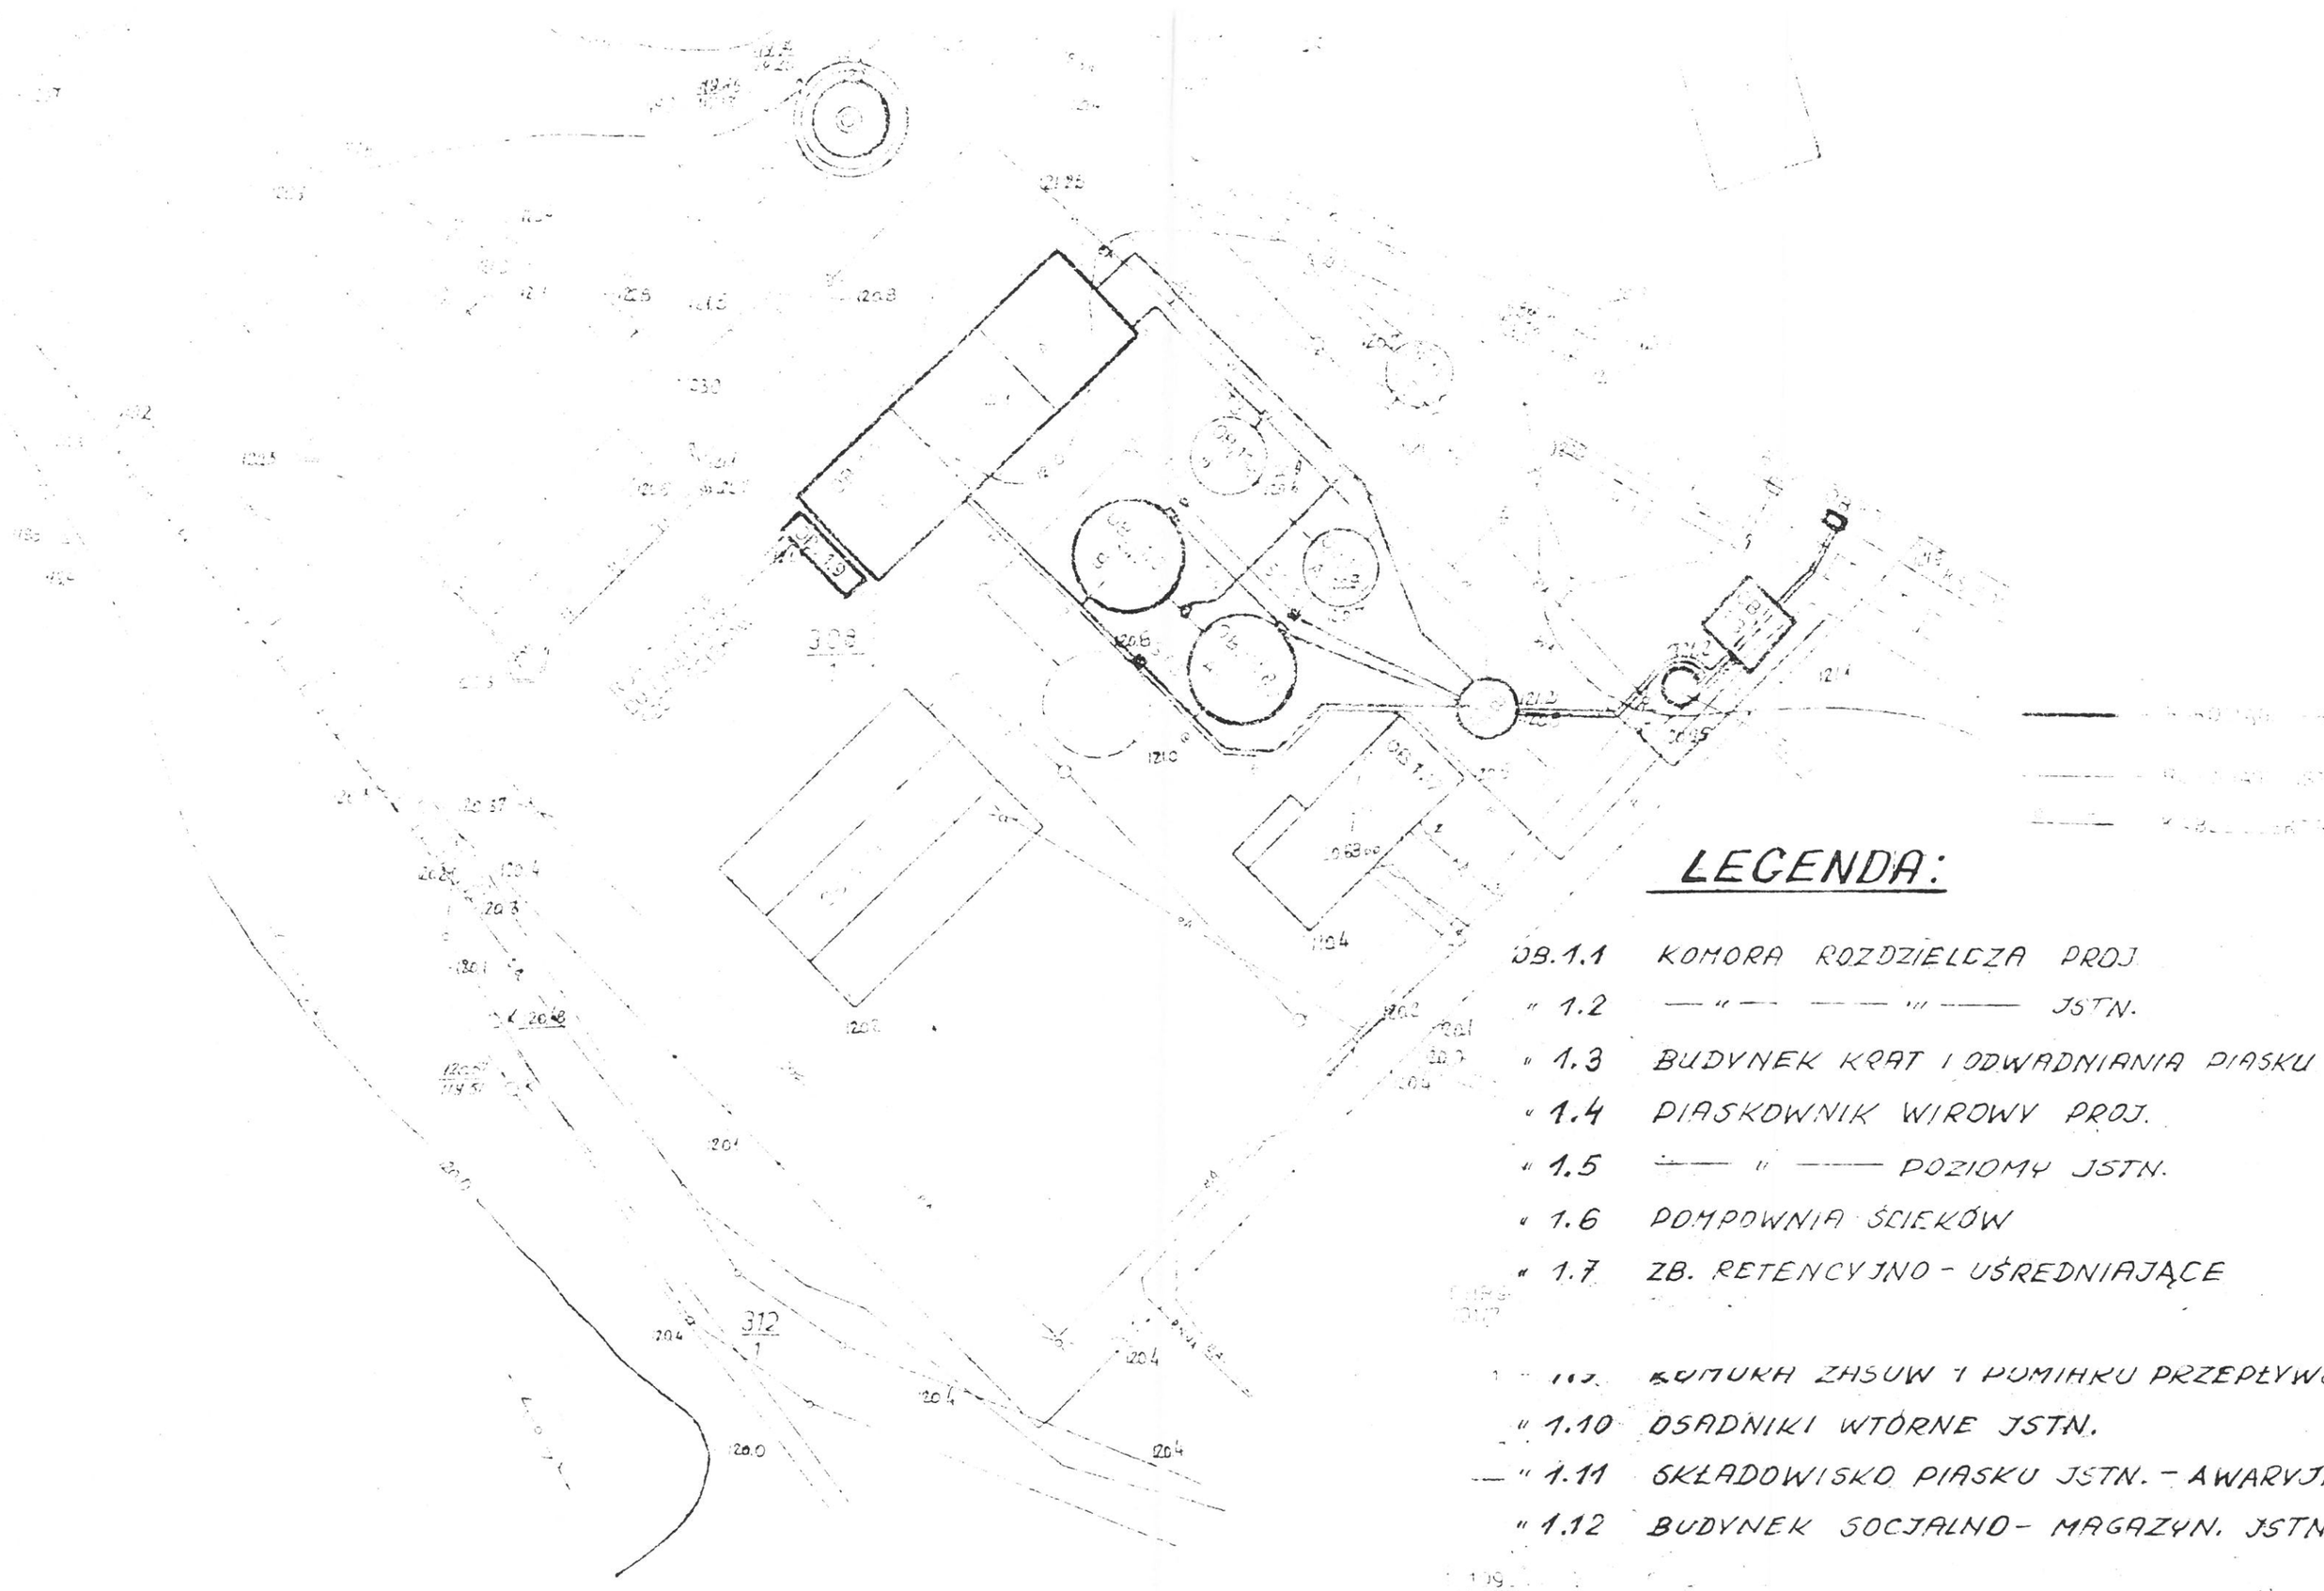

LEGENDA:

OB. 1.1	KOMORA ROZDZIELCZA PROJ.
" 1.2	—"— —"— JSTN.
" 1.3	BUDYNEK KRAT I ODWADNIANIA PIASKU
" 1.4	PIASKOWNIK WIROWY PROJ.
" 1.5	—"— POZIOMY JSTN.
" 1.6	POMPOWNIA ŚCIEKÓW
" 1.7	ZB. RETENCYJNO - UŚREDNIAJĄCE
" 1.9	KOMORA ZASUW I POMIARU PRZEPŁYWU
" 1.10	OSADNIKI WTÓRNE JSTN.
" 1.11	SKŁADOWISKO PIASKU JSTN. - AWARYJN.
" 1.12	BUDYNEK SOCJALNO- MAGAZYN. JSTN.

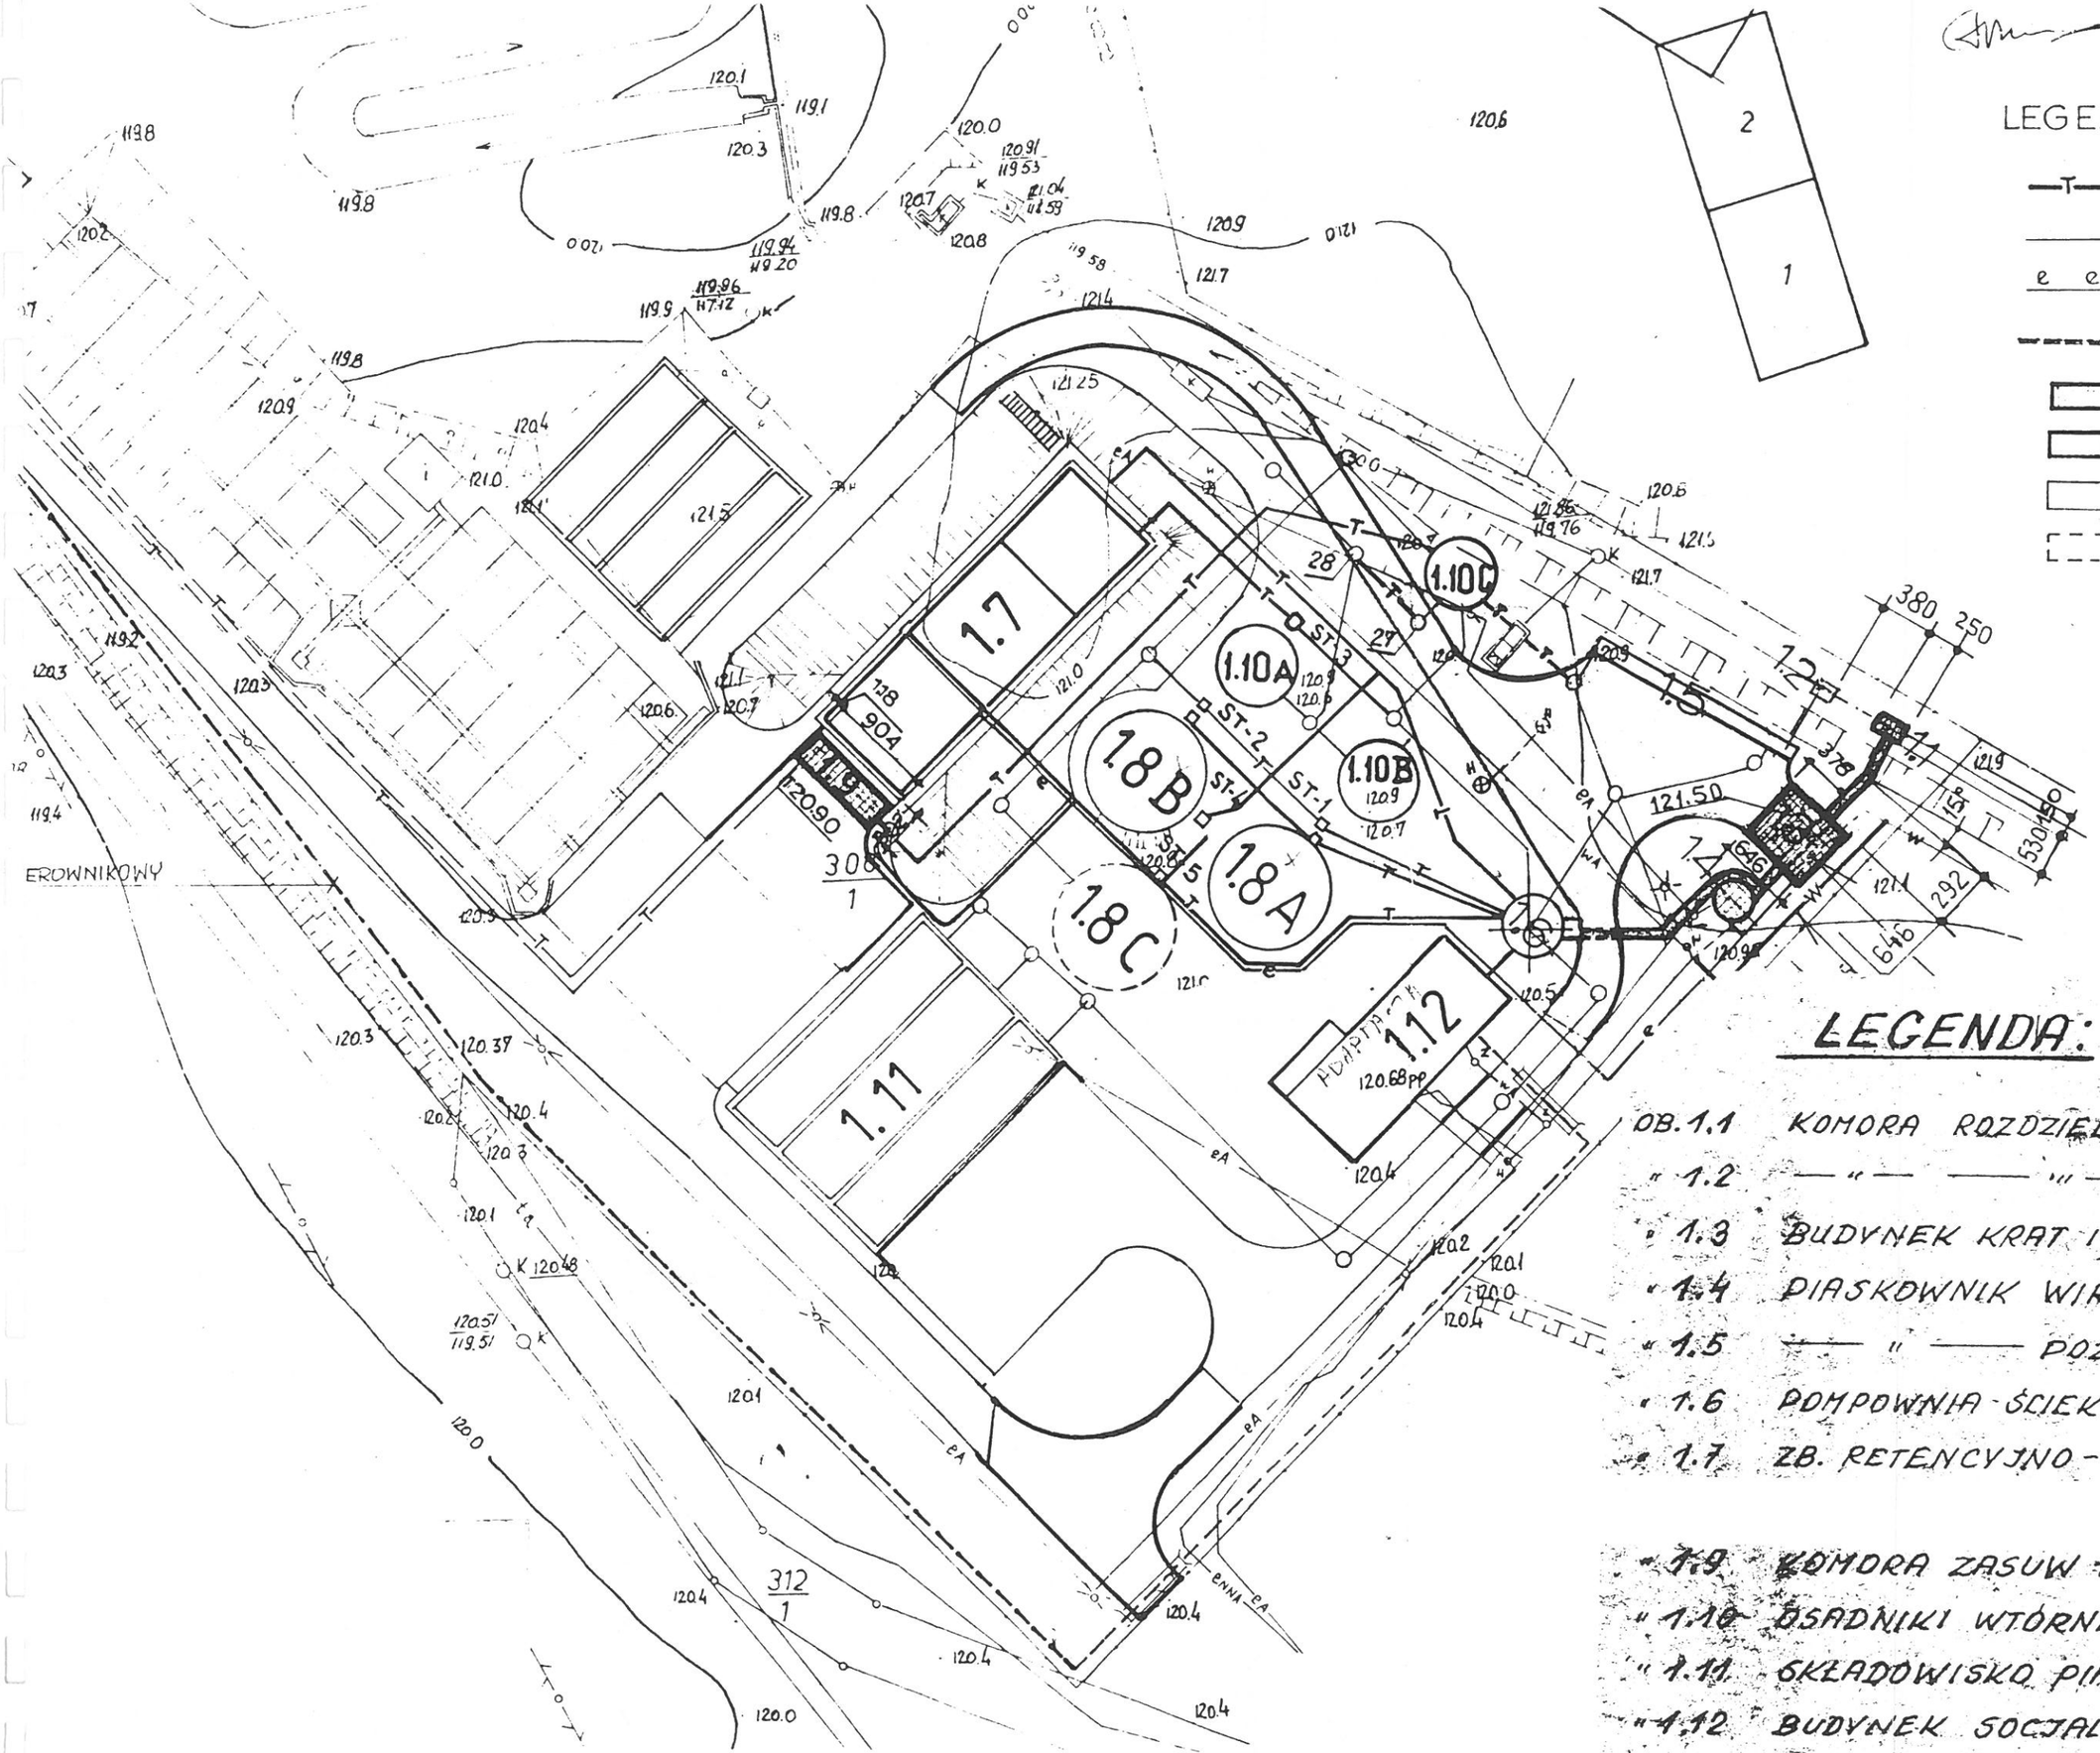

LEGENDA:

OB. 1.1	KOMORA ROZDZIELCZA PROJ.
" 1.2	—"— —"— JSTN.
" 1.3	BUDYNEK KRAT I ODWADNIANIA PIASKU
" 1.4	PIASKOWNIK WIROWY PROJ.
" 1.5	—"— —"— POZIOMY JSTN.
" 1.6	POMPOWNIA ŚCIEKÓW
" 1.7	ZB. RETENCYJNO - UŚREDNIAJĄCE
" 1.9	KOMORA ZASUW I POMIARU PRZEPŁYWU
" 1.10	OSADNIKI WTÓRNE JSTN.
" 1.11	SKŁADOWISKO PIASKU JSTN. - AWARYJN
" 1.12	BUDYNEK SOCJALNO - MAGAZYN. JSTN.