


PRZEKRÓJ B-B

PRZEKRÓJ C-C

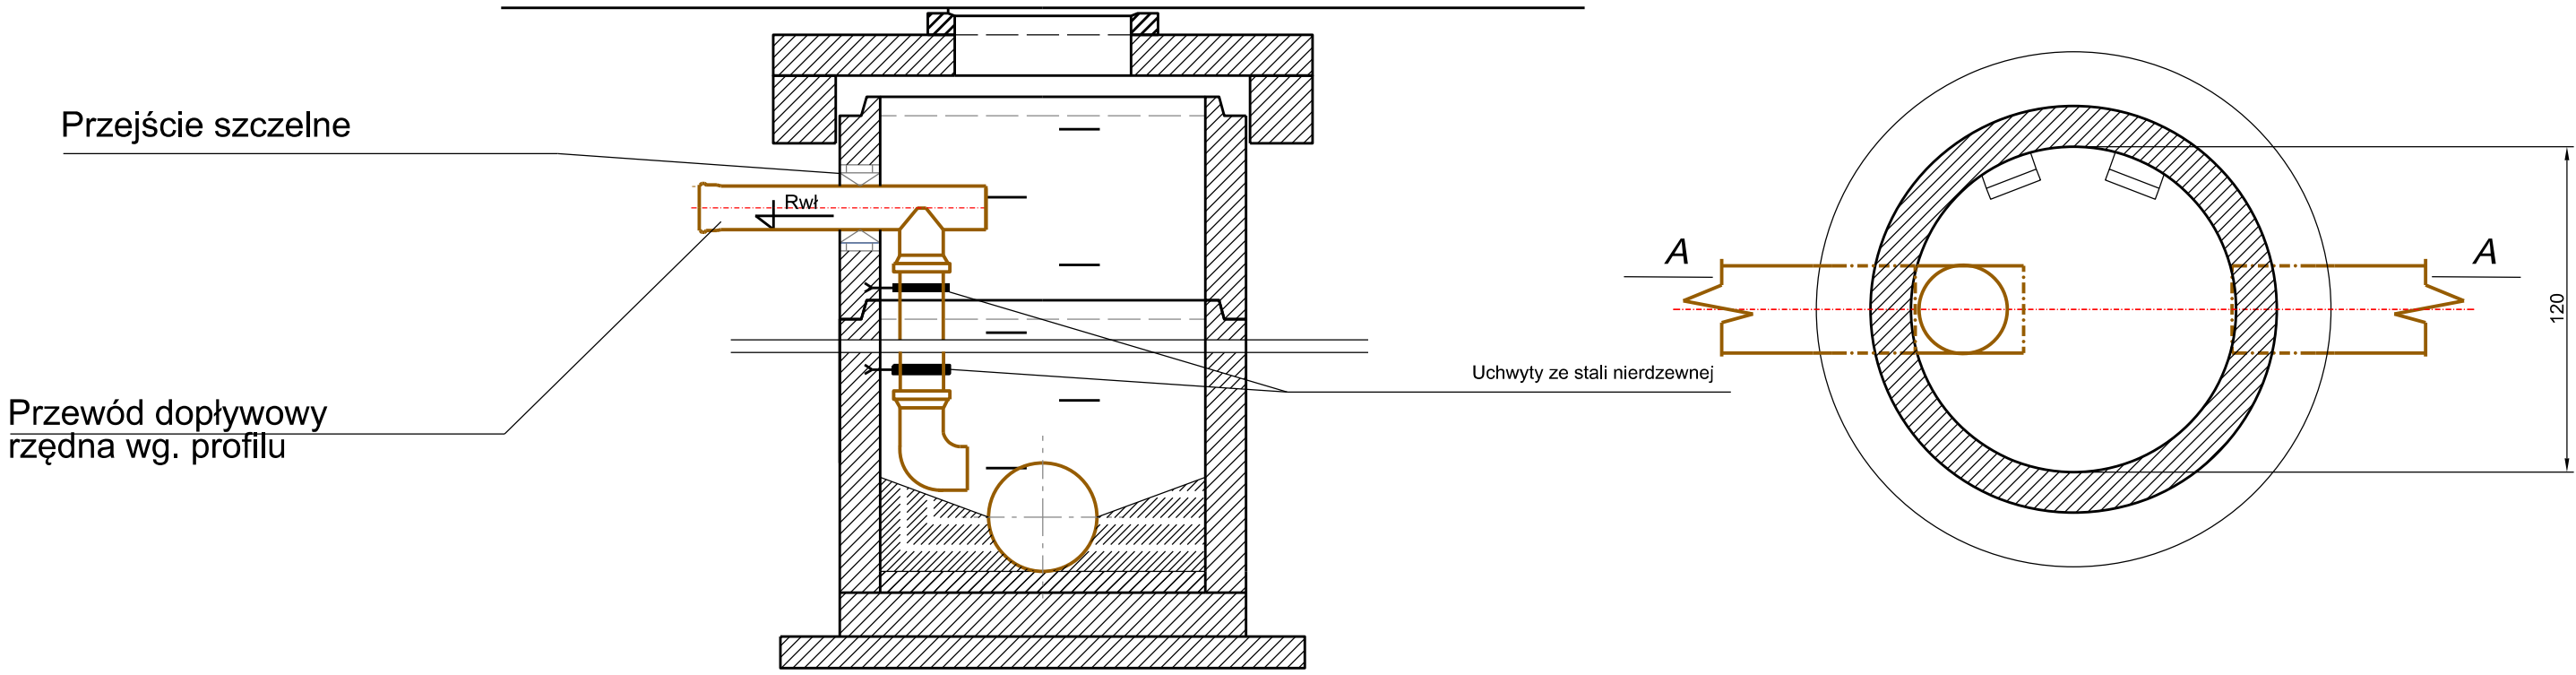

biuro projektowe: Projektowanie Dróg i Nadzór Kornelia Wąsowska ul. Wiślana 12/5 86-300 Grudziądz tel. 609099322 mail: projektowaniedrog@o2.pl NIP 876-219-54-08		Inwestor: Prezydenta Grudziądza przez Zarząd Dróg Miejskich	
		tytuł projektu: Rozbudowa ulic Mieszka I oraz Zawiszy Czarnego	
		branża projektu: sanitarna	
funkcja, Imię i nazwisko projektant tech. bud. Edmund Wierchowski	numer i zakres uprawnień Uprawnienia nr KUP/IS/2726/01 do projektowania bez ograniczeń w specjalności sanitarnej	podpis 	
tytuł rysunku: Schemat wpustu deszczowego	nr rysunku: 3.1	skala rysunku:	data rysunku: 08.03.2022 r.